

8.2. PLANS ET CARTES - ÉLÉMENTS GRAPHIQUES

ÉTUDE D'IMPACT SUR L'ENVIRONNEMENT ET LA SANTÉ PUBLIQUE PARC ÉOLIEN **LES BOUCLES DU VINCOU**

Contact à privilégier :

Fabien BEGHIN
RP GLOBAL France
213 Boulevard de Turin
59777 LILLE
+33 (0)3 20 51 16 59

Coordonnées du bureau d'étude :

I'M IN ARCHITECTURE
21, RUE D'AUTEUIL
75016 PARIS
tel : 01 42 08 96 20
@ : im.in.archi@gmx.com


RENEWABLE POWER
rpGLOBAL
FRANCE



Parc éolien
**Les Boucles
Du Vincou**



- > Commune de Peyrat-de-Bellac
- > Département de la Haute-Vienne (87)
- > Parc éolien «Les Boucles du Vincou» - Mai 2023

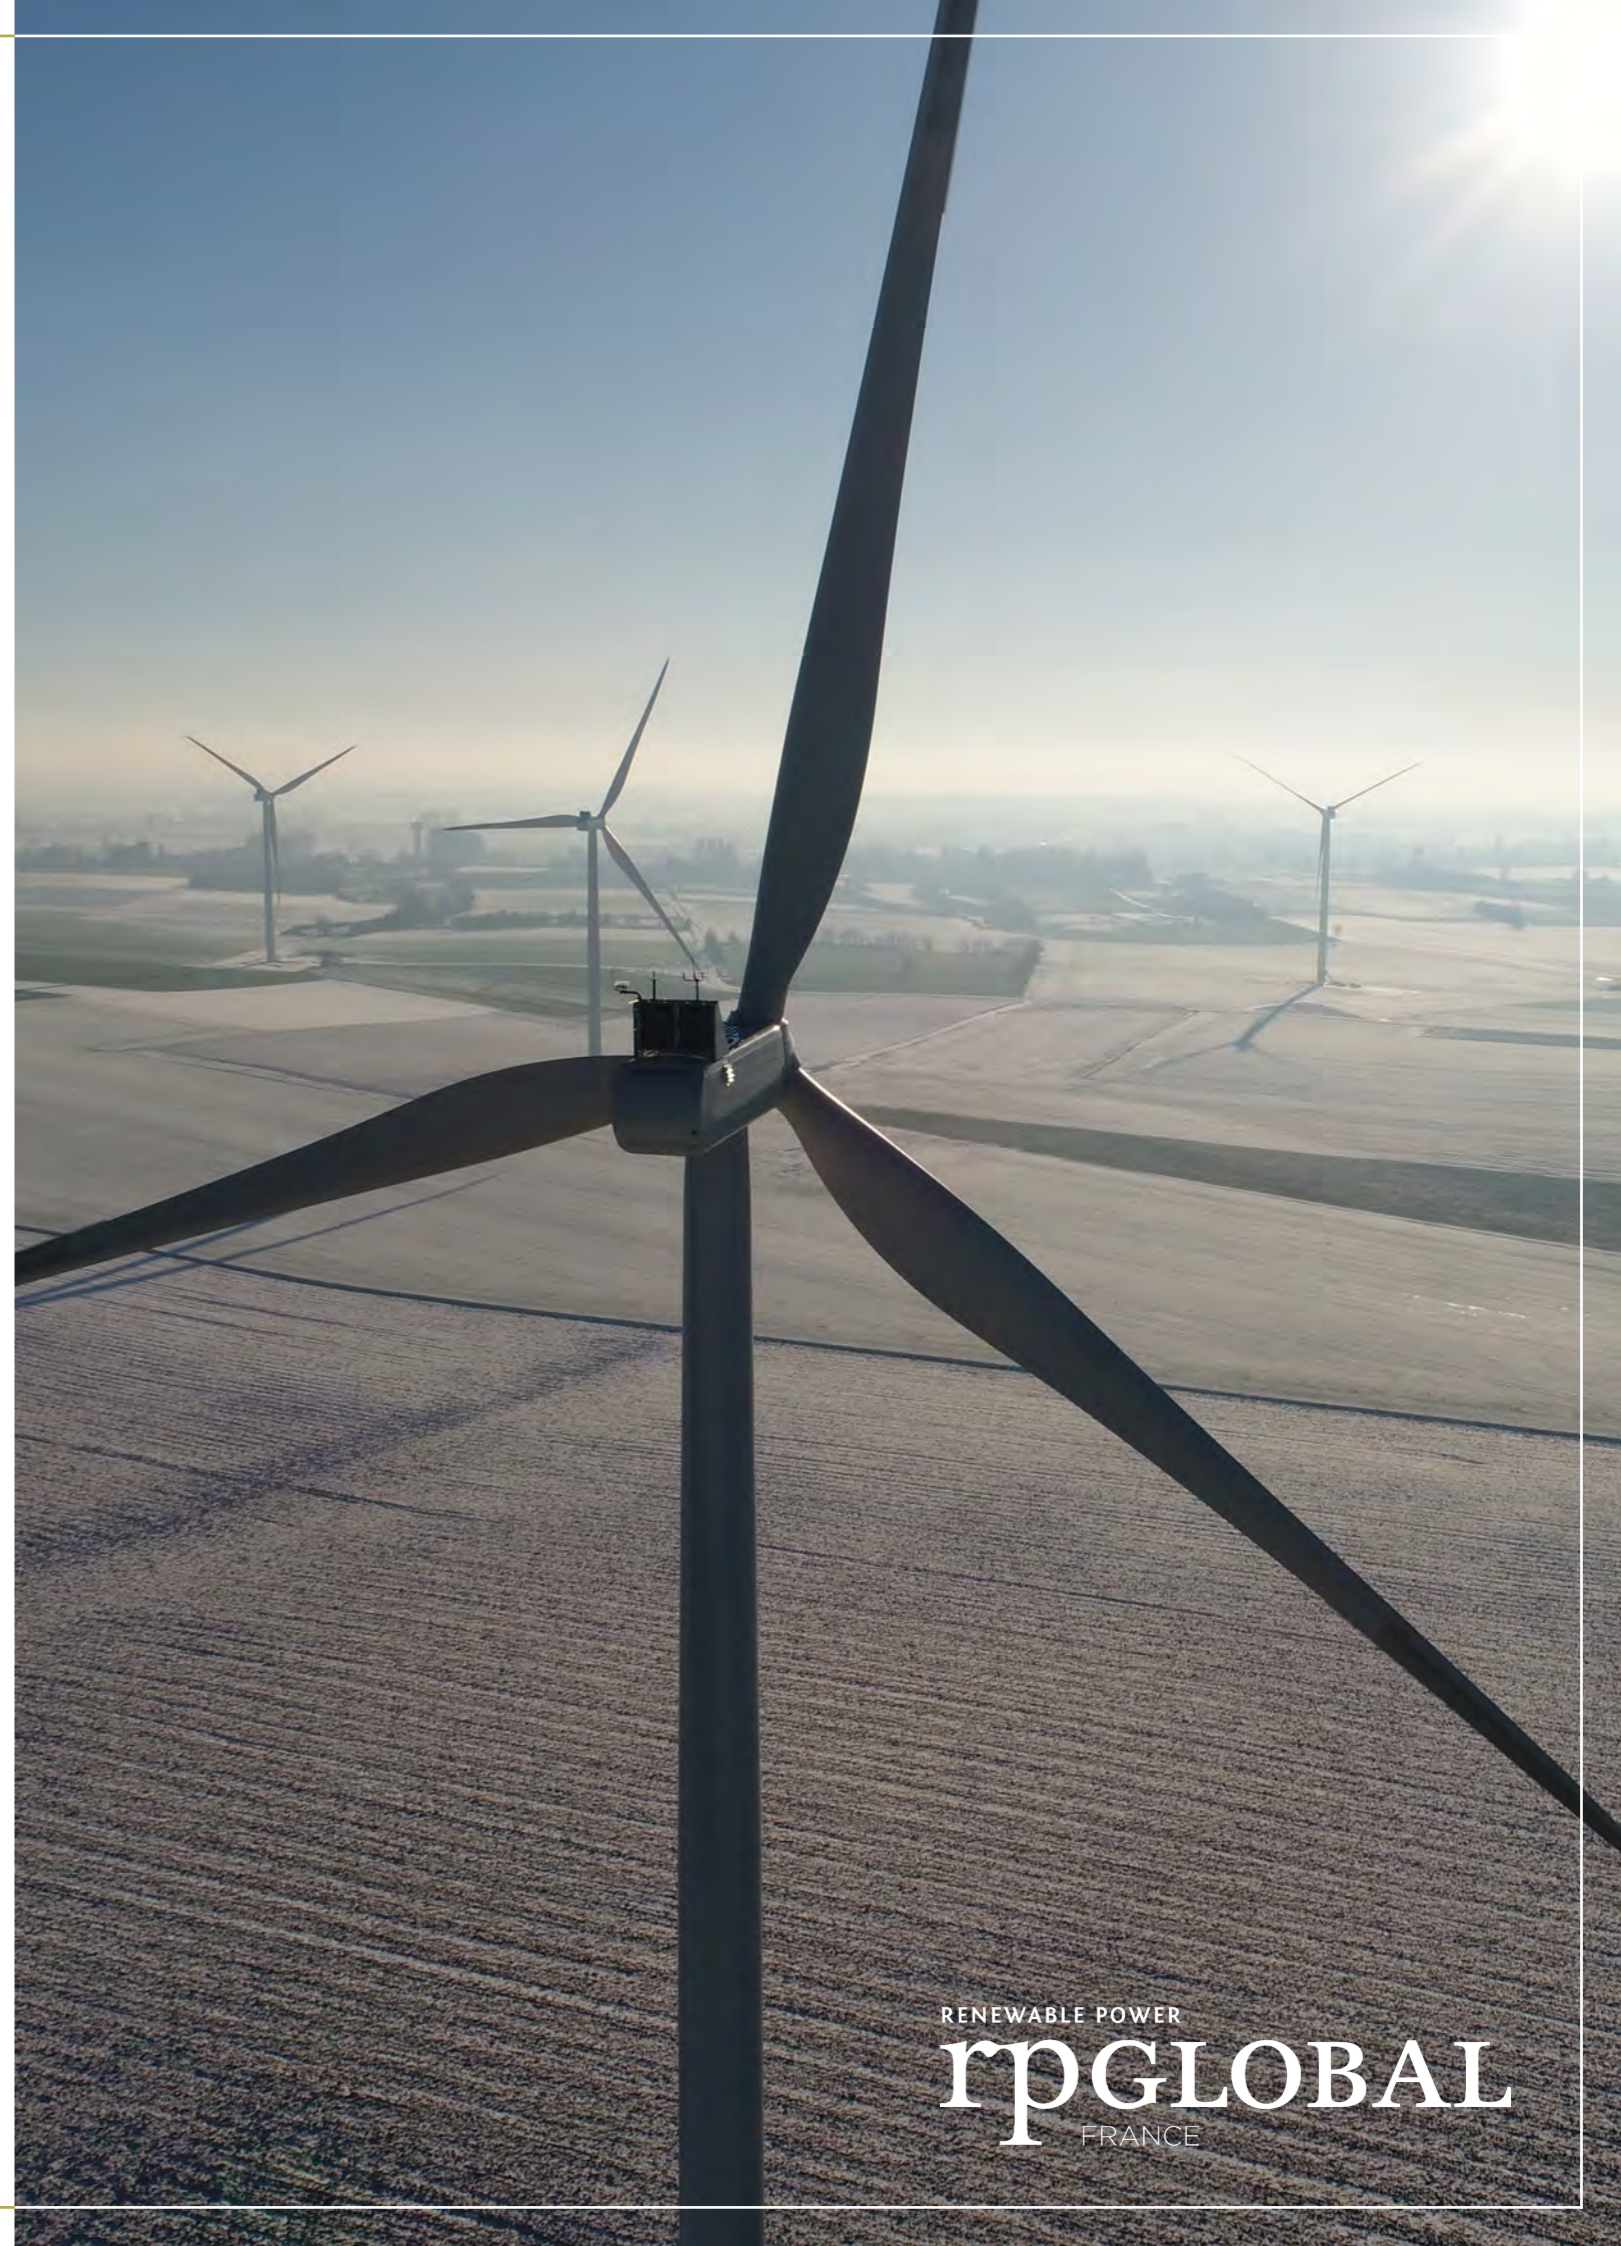

RENEWABLE POWER
rpGLOBAL
FRANCE

Préambule

Le présent document est une pièce constitutive des différents documents composant le dossier de demande d'autorisation environnementale concernant le projet du parc éolien «Les Boucles du Vincou». Ce dossier est présenté par la SARL "Les Boucles du Vincou". Il a été développé par RP GLOBAL France qui a un rôle d'assistance à maîtrise d'ouvrage.

La configuration de ce projet est le résultat de la prise en compte de plusieurs critères :

- Le potentiel du site
- L'adéquation avec les politiques locales et zones identifiées
- L'impact écologique
- Le respect du patrimoine territorial et paysager
- Les volontés locales quant à l'intégration du parc



Parc éolien
**Les Boucles
Du Vincou**

Le parc éolien Les Boucles du Vincou est donc le fruit d'une co-construction entre RP GLOBAL France et les acteurs locaux, grâce à différents temps d'échanges et de travail sur toute la durée du développement du projet. Ces temps se sont formalisés, entre autres, par un Comité Local de Suivi avec les populations volontaires et concernées. Au-delà de permettre la bonne information des habitants, cette instance a permis de déceler des points de sensibilité ressentis par la population. Les échanges issus de cette concertation ont permis l'élaboration de mesures en adéquation avec les attentes du territoire. Lorsque la situation sanitaire ne nous permettait plus d'effectuer ces RDV de travail en présentiel, nous avons axé la communication du projet sur une stratégie digitale et un site internet officiel d'informations autour du projet, disponible ici :

www.parc-eolien-peyrat-bellac.fr

LE PROJET EN BREF :

4
ÉOLIENNES

180
MÈTRES BOUT DE PALE

15,6
MW

8 700
TONNES DE CO²
ÉVITÉES PAR AN

7 500
FOYERS ALIMENTÉS
(chauffage inclus)



QUALITÉ



INNOVATION



PROXIMITÉ



CONCERTATION



CITOYEN



DURABLE

RENEWABLE POWER
rpGLOBAL
FRANCE

Nos valeurs fondamentales



QUALITÉ :

RP GLOBAL est en recherche permanente d'une qualité irréprochable dans le développement de ses projets, et ce à toutes les étapes, envers son équipe interne et ses partenaires, afin de garantir aux territoires un projet durable et sain.

INNOVATION :

Grâce à son expérience et à la solidité de son groupe, RP GLOBAL adopte une approche innovante sur les projets développés : nouvelles énergies (photovoltaïque), mix énergétique (photovoltaïque et éolien), concertation adaptée aux nouveaux usages, outils de communication, ...

PROXIMITÉ :

Avec la mise en place d'une équipe projet dédiée, du foncier jusqu'à l'exploitation du parc, au plus proche des acteurs du territoire.

CONCERTATION :

C'est par l'acceptabilité qu'un projet gagne en qualité et devient durable. RP GLOBAL s'engage sur le territoire à informer régulièrement sur les avancées des projets grâce à des permanences, Comités Locaux de Suivi, réunions d'information, sites internet dédiés et outils digitaux.

CITOYEN :

Pour des projets fédérateurs, liés aux volontés citoyennes, pour contribuer à atteindre les objectifs fixés par l'Etat, et œuvrer pour la transition énergétique des territoires.

DURABLE :

RP GLOBAL devient un membre actif des communautés locales sur lesquelles chaque projet s'implante et souhaite ainsi construire un rapport sain et durable avec toutes les parties prenantes.

PIECES CONSTITUTIVES DU DOSSIER

- **I. Tableau récapitulatif.....p5**
- **II. Plan des abords de l'installation au 1/2500ème.....p7**
- **III. Cartes de situation du terrain.....p9**
 - a. Cartes de situation nationale, départementale au 1/200000ème et 1/50000ème.....p10
 - b. Carte de situation au 1/25000ème.....p10
 - c. Vue aérienne au 1/15000ème.....p11
- **IV. Plans de masse.....p12**
 - a. Plan de masse des éoliennes au 1/15000ème et 1/5000ème.....p13
 - b. Plan de masse des éoliennes au 1/2500ème.....p17
 - c. Plan de masse des éoliennes au 1/1000ème.....p23
 - d. Plan de masse des postes de livraison au 1/200ème.....p27
 - e. Plan de masse du raccordement au réseau électrique au 1/10000ème et 1/5000ème.....p30
- **V. Principe d'aménagement des abords de l'éolienne et plans de façade.....p34**
 - a. Principe d'aménagement d'une aire de montage en phase travaux au 1/500ème et en phase exploitation au 1/500ème.....p35
 - b. Plan des façades des éoliennes au 1/750ème et au 1/500èmep37
 - c. Plan des façades des postes de livraison au 1/75ème.....p40
- **VI. Profils en long des terrains et vues en coupe.....p42**
 - a. Profil en long du terrain au 1/10000ème.....p43
 - b. Principe en coupe d'une aire de levage au 1/300ème.....p44
 - c. Planche des détails des accès et des fondations au 1/200ème et 1/100ème.....p46
 - c. Vues en coupe des postes de livraison au 1/75ème.....p48
- **VII. Dossier technique.....p50**

SIGNATURE:

I'M IN ARCHITECTURE
21 rue d'Auteuil 75016 PARIS
06 71 15 45 63 // im.in.archi@gmx.com
SAS au capital de 16500€
533 863 940 R.C.S. PARIS

PARC EOLIEN LES BOUCLES DU VINCOU

COMMUNE DE PEYRAT-DE-BELLAC

MAITRISE D'OUVRAGE :

SARL LES BOUCLES DU VINCOU
96 rue Nationale
59000 LILLE



LEGENDE:

Parc Eolien LES BOUCLES DU VINCOU

Commune de PEYRAT-DE-BELLAC

I. TABLEAU RECAPITULATIF

AUTORISATION ENVIRONNEMENTALE

SIGNATURE:

I'M IN ARCHITECTURE
21 rue d'Auteuil 75016 PARIS
06 71 15 45 63 // im.in.archi@gmx.com
SAS au capital de 16500€
533 863 940 R.C.S. PARIS

PARC EOLIEN LES BOUCLES DU VINCOU

COMMUNE DE PEYRAT-DE-BELLAC

MAITRISE D'OUVRAGE :

SARL LES BOUCLES DU VINCOU
96 rue Nationale
59000 LILLE



LEGENDE:

SIGNATURE:

I'M IN ARCHITECTURE
 21 rue d'Auteuil 75016 PARIS
 06 71 15 45 63 // im.in.archi@gmx.com
 SAS au capital de 16500€
 533 863 940 R.C.S. PARIS

PARC EOLIEN LES BOUCLES DU VINCOU

COMMUNE DE PEYRAT-DE-BELLAC

MAITRISE D'OUVRAGE :

SARL LES BOUCLES DU VINCOU
 96 rue Nationale
 59000 LILLE



LEGENDE:

Éoliennes		E01	E02	E03	E04	PDL
Coordonnées Lambert II Etendu	X	495 077	495 597	496 284	496 804	496 321
	Y	2 125 231	2 124 084	2 123 743	2 123 106	2 123 681
Coordonnées Lambert 93	X	543 944	544 454	545 138	545 652	545 174
	Y	6 559 697	6 558 547	6 558 200	6 557 559	6 558 138
Coordonnées WGS 84 - DMS	Latitude (Nord)	46°7'8.7542"	46°6'31.9086"	46°6'21.2274"	46°6'0.8770"	46°6'19.2478"
	Longitude (Est)	0°58'44.3813"	0°59'9.5154"	0°59'41.7955"	1°0'6.4991"	0°59'43.5462"
Altitude au Sol (m NGF)		269,00	264,00	268,00	259,00	266,00
Hauteur du Moyeu (m)*		114	114	114	114	
Diamètre maximal du Rotor (m)*		132	132	132	132	
Hauteur en bout de pale (m)		180	180	180	180	
Altitude en bout de pale (m NGF)		449,00	444,00	448,00	439,00	

* Les caractéristiques sont susceptibles de varier selon le choix de la machine qui n'est pas encore définie. La hauteur en bout de pale n'excédera pas 180 mètres.

**TABLEAU RECAPITULATIF
DES COORDONNEES**

Parc Eolien LES BOUCLES DU VINCOU Commune de PEYRAT-DE-BELLAC

II. PLANS DES ABORDS DE L'INSTALLATION AU 1/25000E (Voir classeur joint)

SIGNATURE:

I'M IN ARCHITECTURE
21 rue d'Auteuil 75016 PARIS
06 71 15 45 63 // im.in.archi@gmx.com
SAS au capital de 16500€
533 863 940 R.C.S. PARIS

PARC EOLIEN LES BOUCLES DU VINCOU


COMMUNE DE PEYRAT-DE-BELLAC

MAITRISE D'OUVRAGE :

SARL LES BOUCLES DU VINCOU
96 rue Nationale
59000 LILLE



LEGENDE:

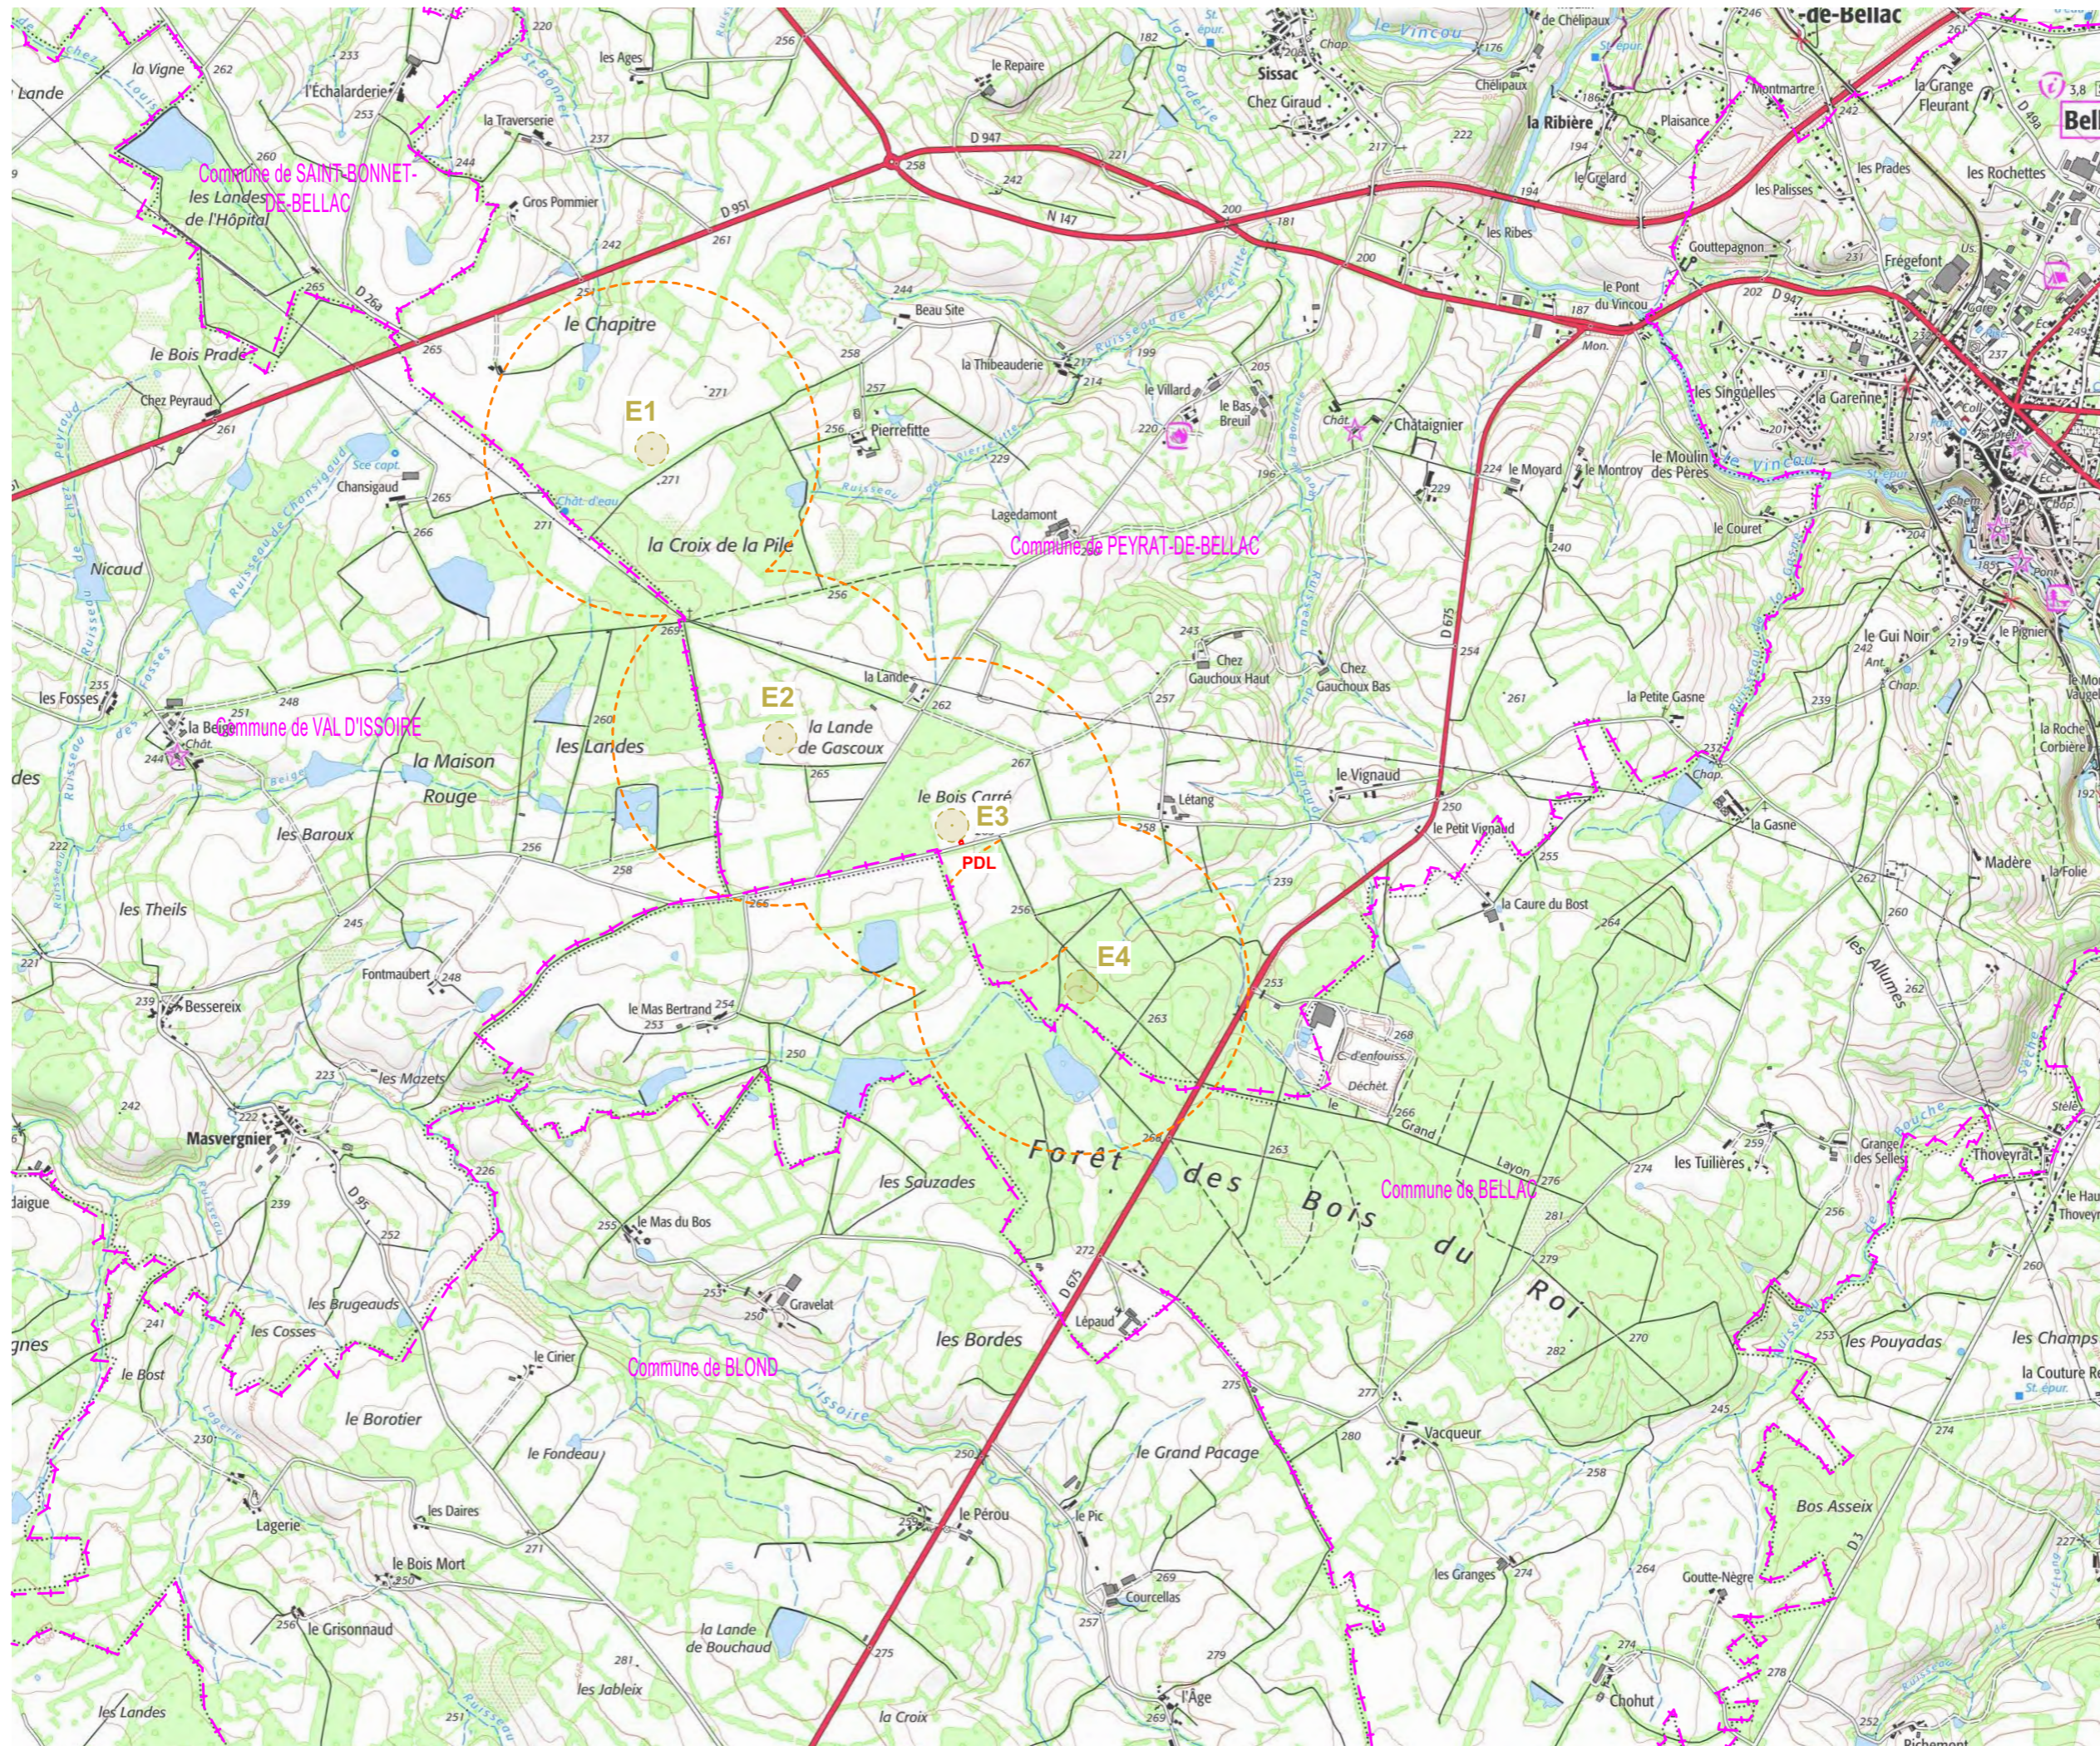

AUTORISATION ENVIRONNEMENTALE

SIGNATURE:

I'M IN ARCHITECTURE
 21 rue d'Auteuil 75016 PARIS
 06 71 15 45 63 // im.in.archi@gmx.com
 SAS au capital de 16500€
 533 863 940 R.C.S. PARIS


PARC EOLIEN LES BOUCLES DU VINCOU
 COMMUNE DE PEYRAT-DE-BELLAC

MAITRISE D'OUVRAGE :
 SARL LES BOUCLES DU VINCOU
 96 rue Nationale
 59000 LILLE



LEGENDE:

- Eoliennes concernées par la Demande d'Autorisation Environnementale
- Zone de survol des pales
- Mât de l'éolienne
- Rayon de 600m
- PDL — Postes de livraison électrique
- Limite communale

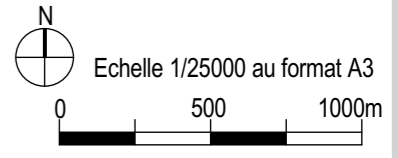

CARTE DE SITUATION DES EOLIENNES AU 1/25000ème

Parc Eolien LES BOUCLES DU VINCOU

Commune de PEYRAT-DE-BELLAC

III. CARTES DE SITUATION DU TERRAIN

AUTORISATION ENVIRONNEMENTALE

SIGNATURE:

I'M IN ARCHITECTURE
21 rue d'Auteuil 75016 PARIS
06 71 15 45 63 // im.in.archi@gmx.com
SAS au capital de 16500€
533 863 940 R.C.S. PARIS

PARC EOLIEN LES BOUCLES DU VINCOU

COMMUNE DE PEYRAT-DE-BELLAC

MAITRISE D'OUVRAGE :


SARL LES BOUCLES DU VINCOU
96 rue Nationale
59000 LILLE




LEGENDE:



CARTE DE SITUATION NATIONALE

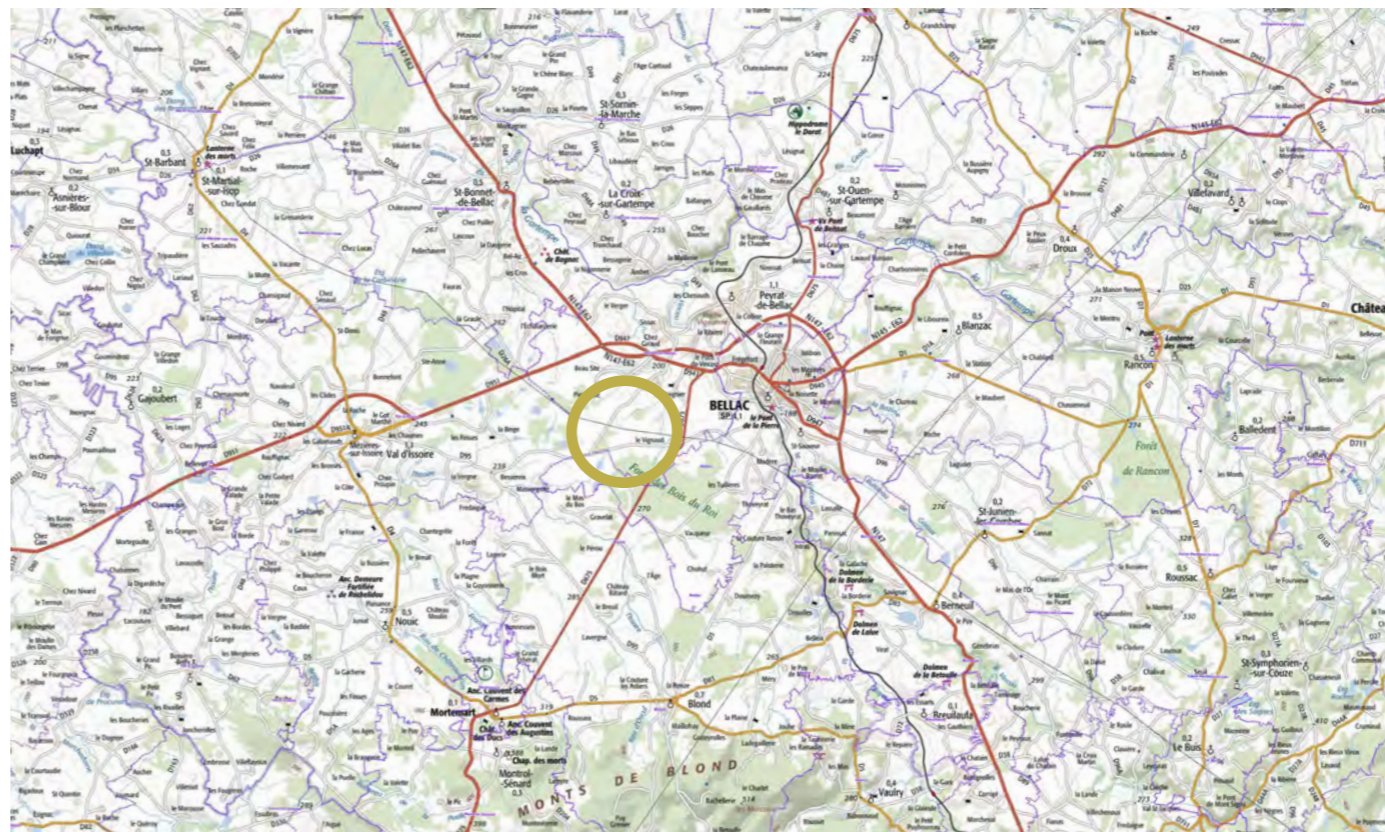

CARTE DE SITUATION DEPARTEMENTALE

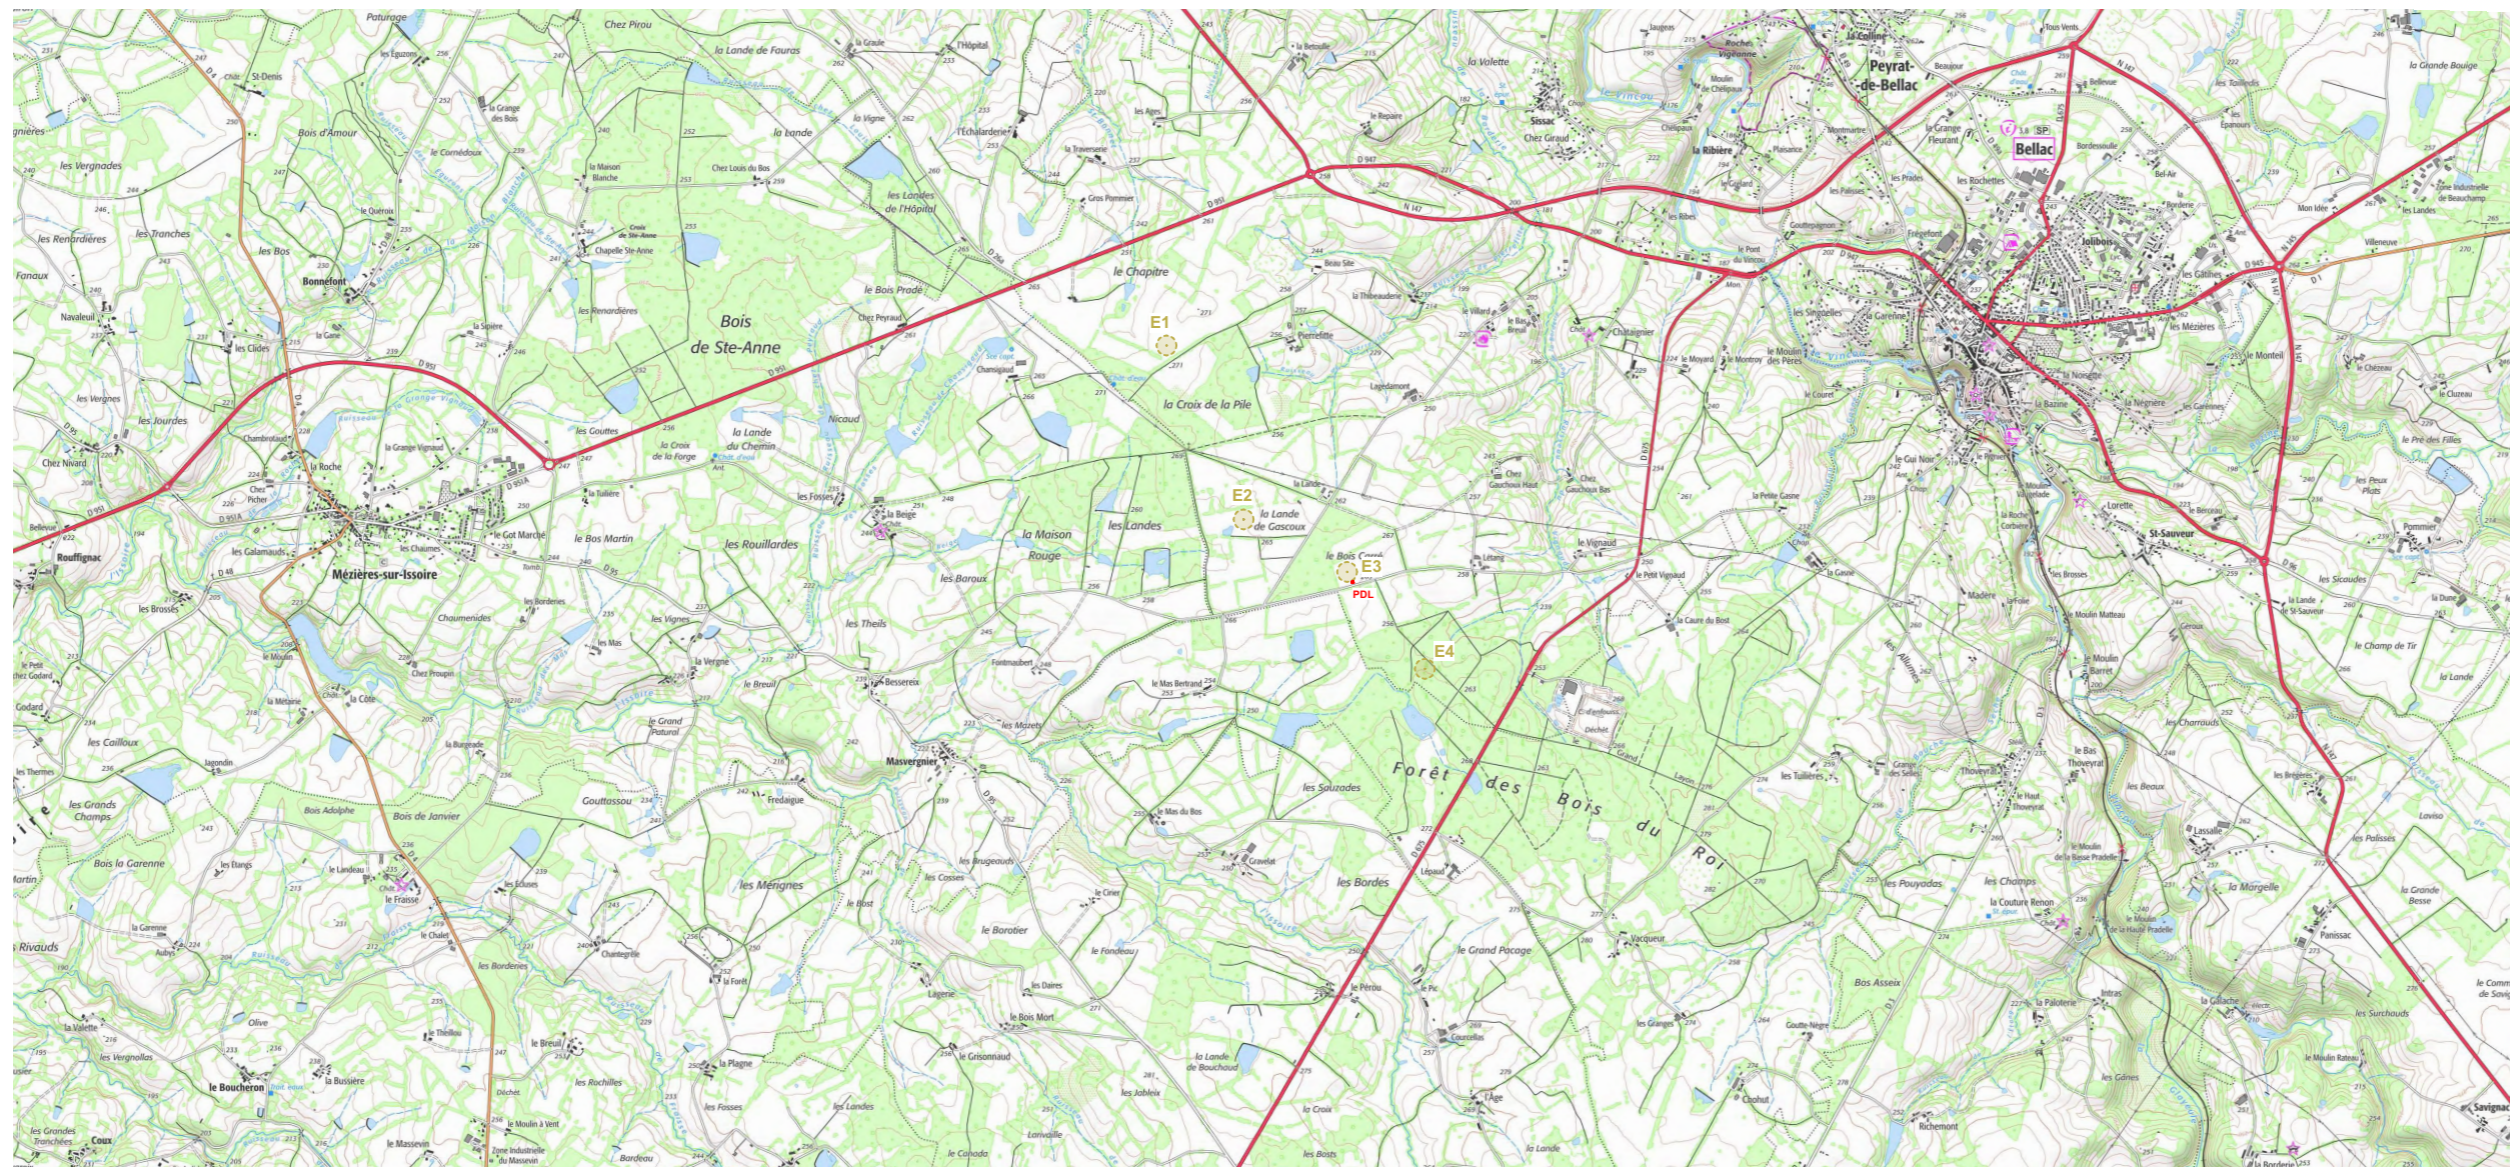

CARTE DE SITUATION DU PARC EOLIEN DE GOURNAY

AUTORISATION ENVIRONNEMENTALE

SIGNATURE:

I'M IN ARCHITECTURE
 21 rue d'Auteuil 75016 PARIS
 06 71 15 45 63 // im.in.archi@gmx.com
 SAS au capital de 16500€
 533 863 940 R.C.S. PARIS

PARC EOLIEN LES BOUCLES DU VINCOU
 COMMUNE DE PEYRAT-DE-BELLAC

MAITRISE D'OUVRAGE :

SARL LES BOUCLES DU VINCOU
 96 rue Nationale
 59000 LILLE




LEGENDE:

CARTE DE SITUATION DEPARTEMENTALE

— Situation du projet

Echelle 1/200000 au format A3

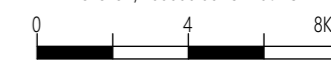

CARTE DE SITUATION

Eoliennes concernées par la Demande d'Autorisation Environnementale

— Zone de survol des pales

— Mât de l'éolienne

— Limite communale

— Echelle 1/50000 au format A3



CARTE DE SITUATION DU PARC ÉOLIEN DE PEYRAT-DE-BELLAC



AUTORISATION ENVIRONNEMENTALE

SIGNATURE:

I'M IN ARCHITECTURE
 21 rue d'Auteuil 75016 PARIS
 06 71 15 45 63 // im.in.archi@gmx.com
 SAS au capital de 16500€
 533 863 940 R.C.S. PARIS

PARC EOLIEN LES BOUCLES DU VINCOU

COMMUNE DE PEYRAT-DE-BELLAC





MAITRISE D'OUVRAGE :

SARL LES BOUCLES DU VINCOU
 96 rue Nationale
 59000 LILLE



LEGENDE:

Eoliennes concernées par la Demande d'Autorisation Environnementale

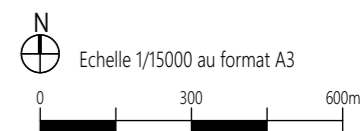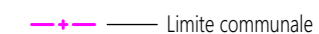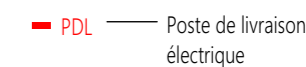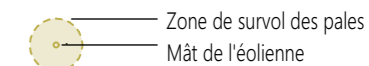

**VUE AÉRIENNE
 AU 1/15000ème**

Parc Eolien LES BOUCLES DU VINCOU Commune de PEYRAT-DE-BELLAC

IV. a. PLAN DE MASSE DES ÉOLIENNES AU 1/15000ème ET AU 1/5000ème

SIGNATURE:

I'M IN ARCHITECTURE
21 rue d'Auteuil 75016 PARIS
06 71 15 45 63 / im.in.archi@gmx.com
SAS au capital de 16500€
533 863 940 R.C.S. PARIS

PARC EOLIEN LES BOUCLES DU VINCOU


COMMUNE DE PEYRAT-DE-BELLAC

MAITRISE D'OUVRAGE :

SARL LES BOUCLES DU VINCOU
96 rue Nationale
59000 LILLE



LEGENDE:

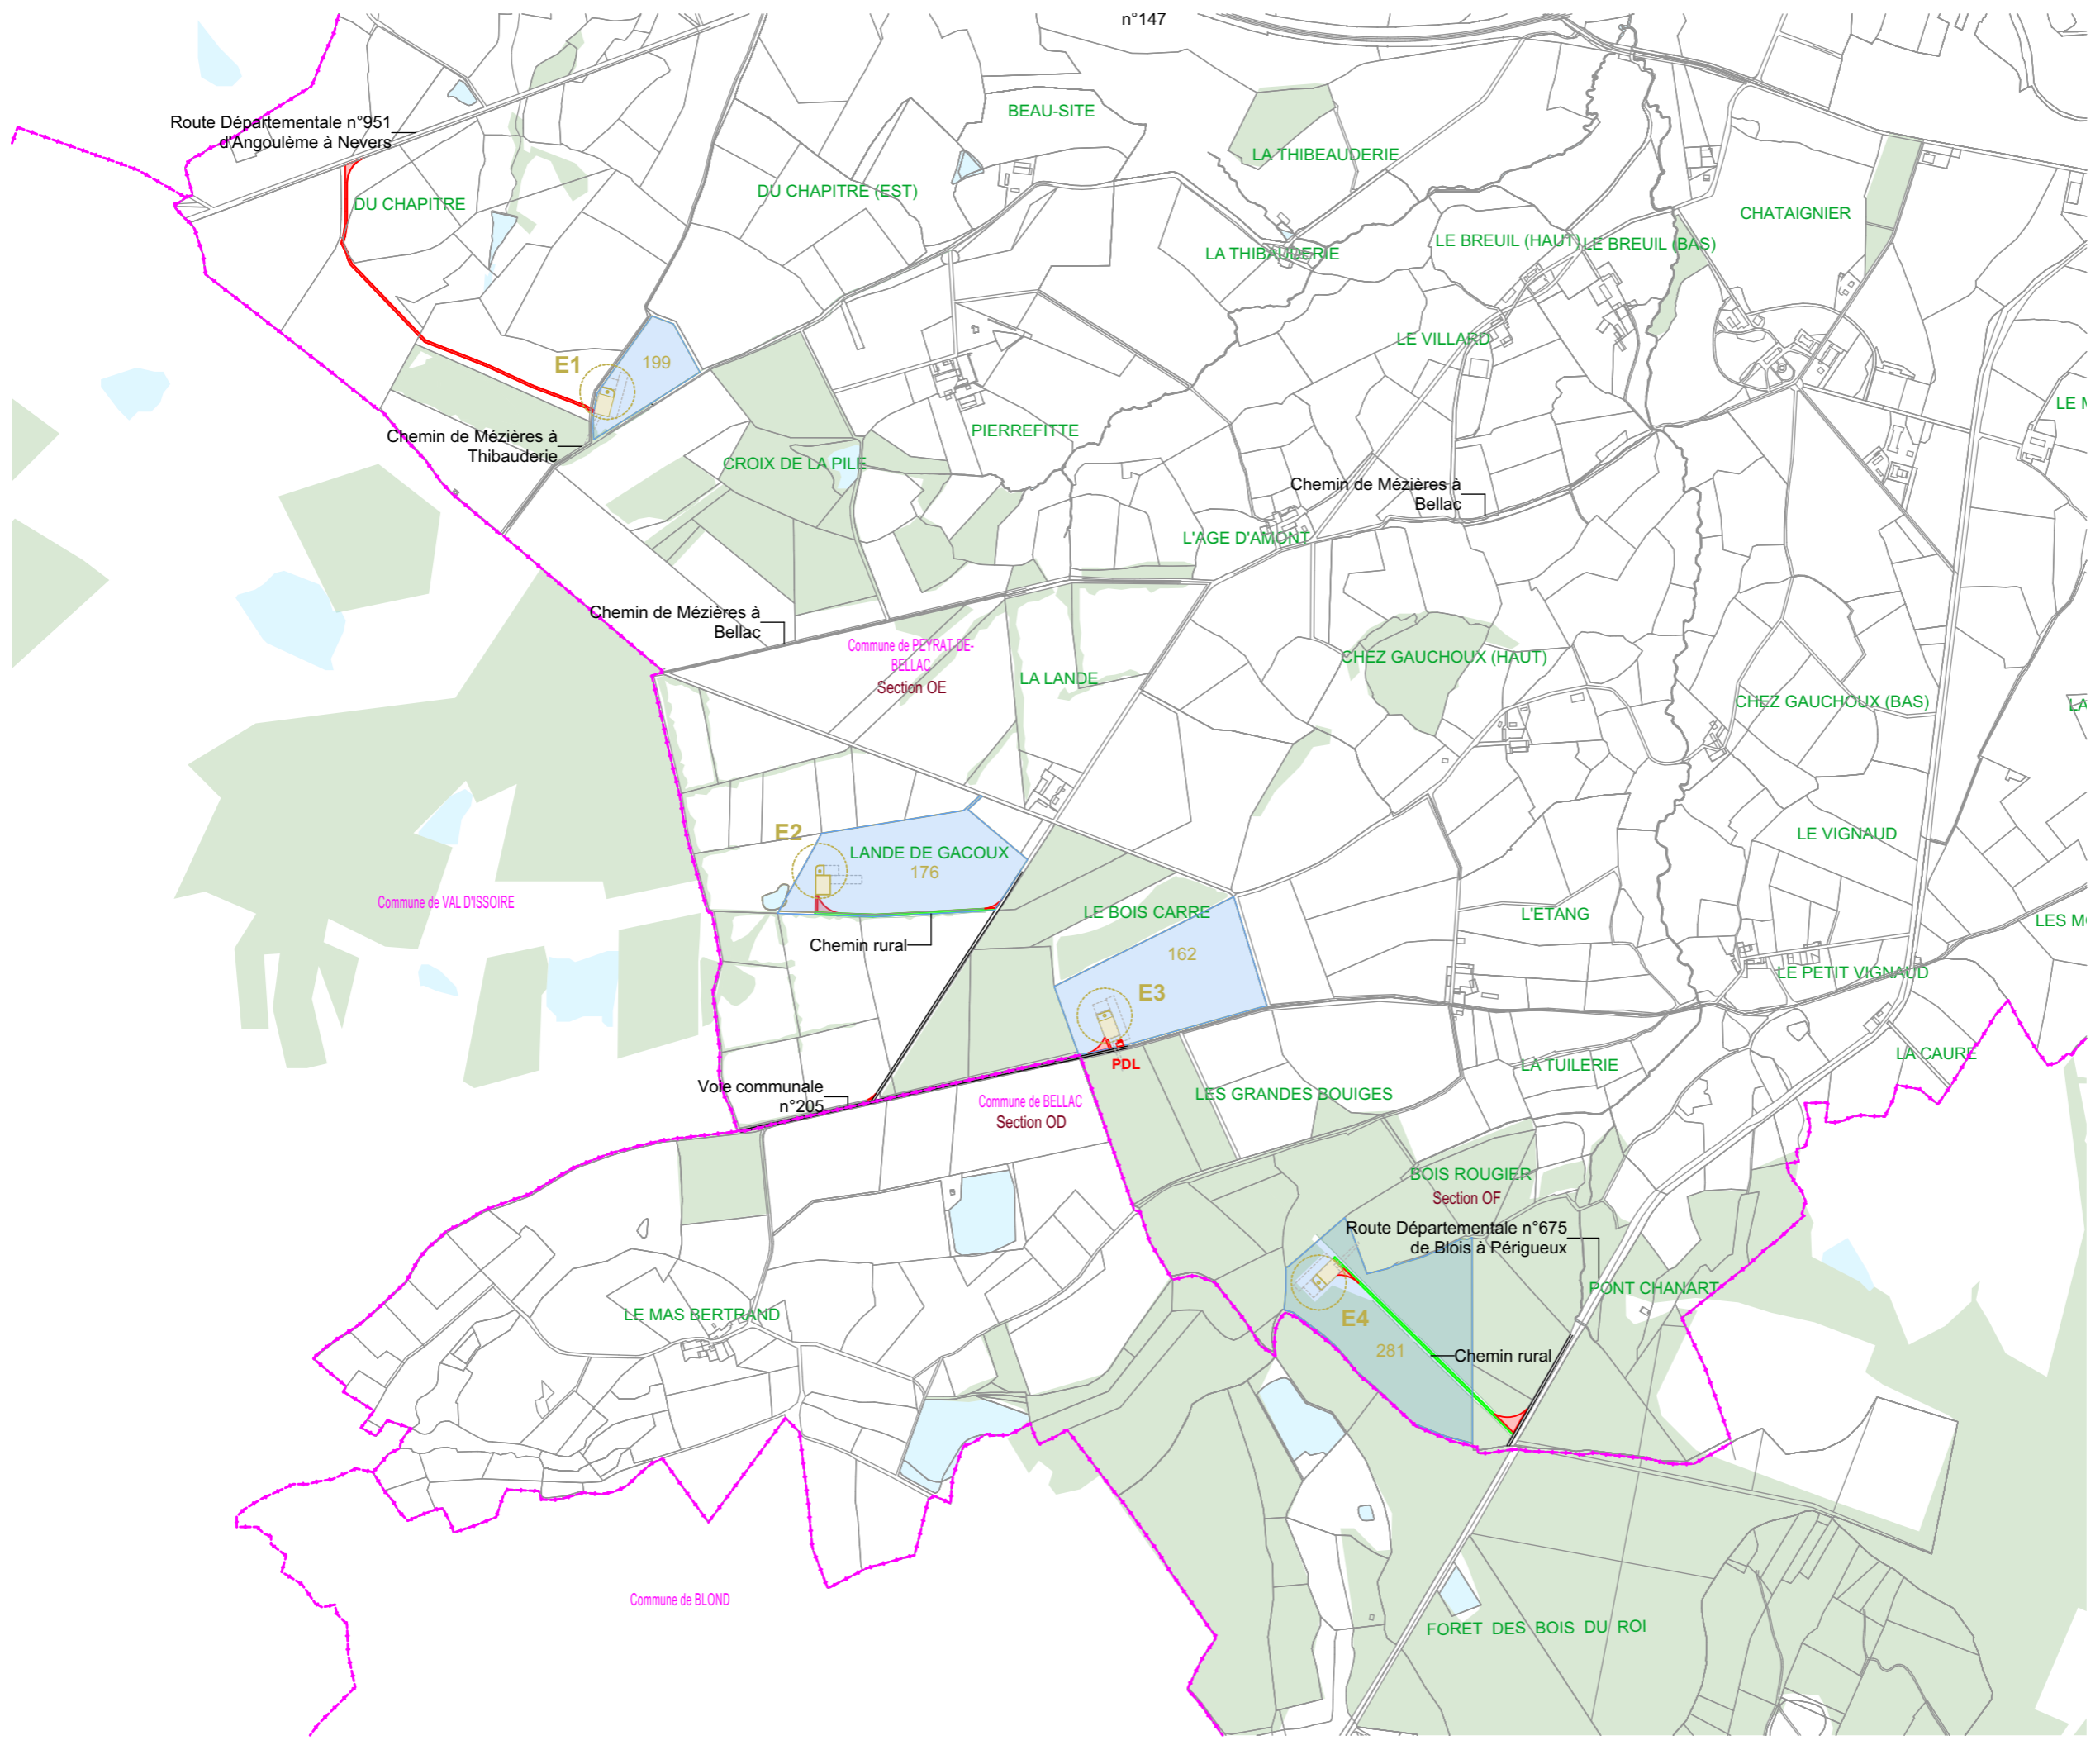

AUTORISATION ENVIRONNEMENTALE

SIGNATURE:

I'M IN ARCHITECTURE
 21 rue d'Auteuil 75016 PARIS
 06 71 15 45 63 // im.in.archi@gmx.com
 SAS au capital de 16500€
 533 863 940 R.C.S. PARIS

PARC EOLIEN LES BOUCLES DU VINCOU
 COMMUNE DE PEYRAT-DE-BELLAC


MAITRISE D'OUVRAGE :
SARL LES BOUCLES DU VINCOU
 96 rue Nationale
 59000 LILLE



LEGENDE:

- Eoliennes concernées par la Demande d'Autorisation Environnementale
- Zone de survol des pales
 - Mât de l'éolienne
 - Parcelle d'implantation du projet
 - Plateforme
 - Aire gravillonnée
 - Stockage temporaire
 - Accès existant non modifié
 - Accès à créer
 - Accès existant à renforcer
 - Cadastre
 - Limite communale
 - Espace boisé
 - Haies
 - Bassin
- Echelle 1/15000 au format A3
 0 300 600m

PLAN DE MASSE GENERAL
AU 1/15000ème

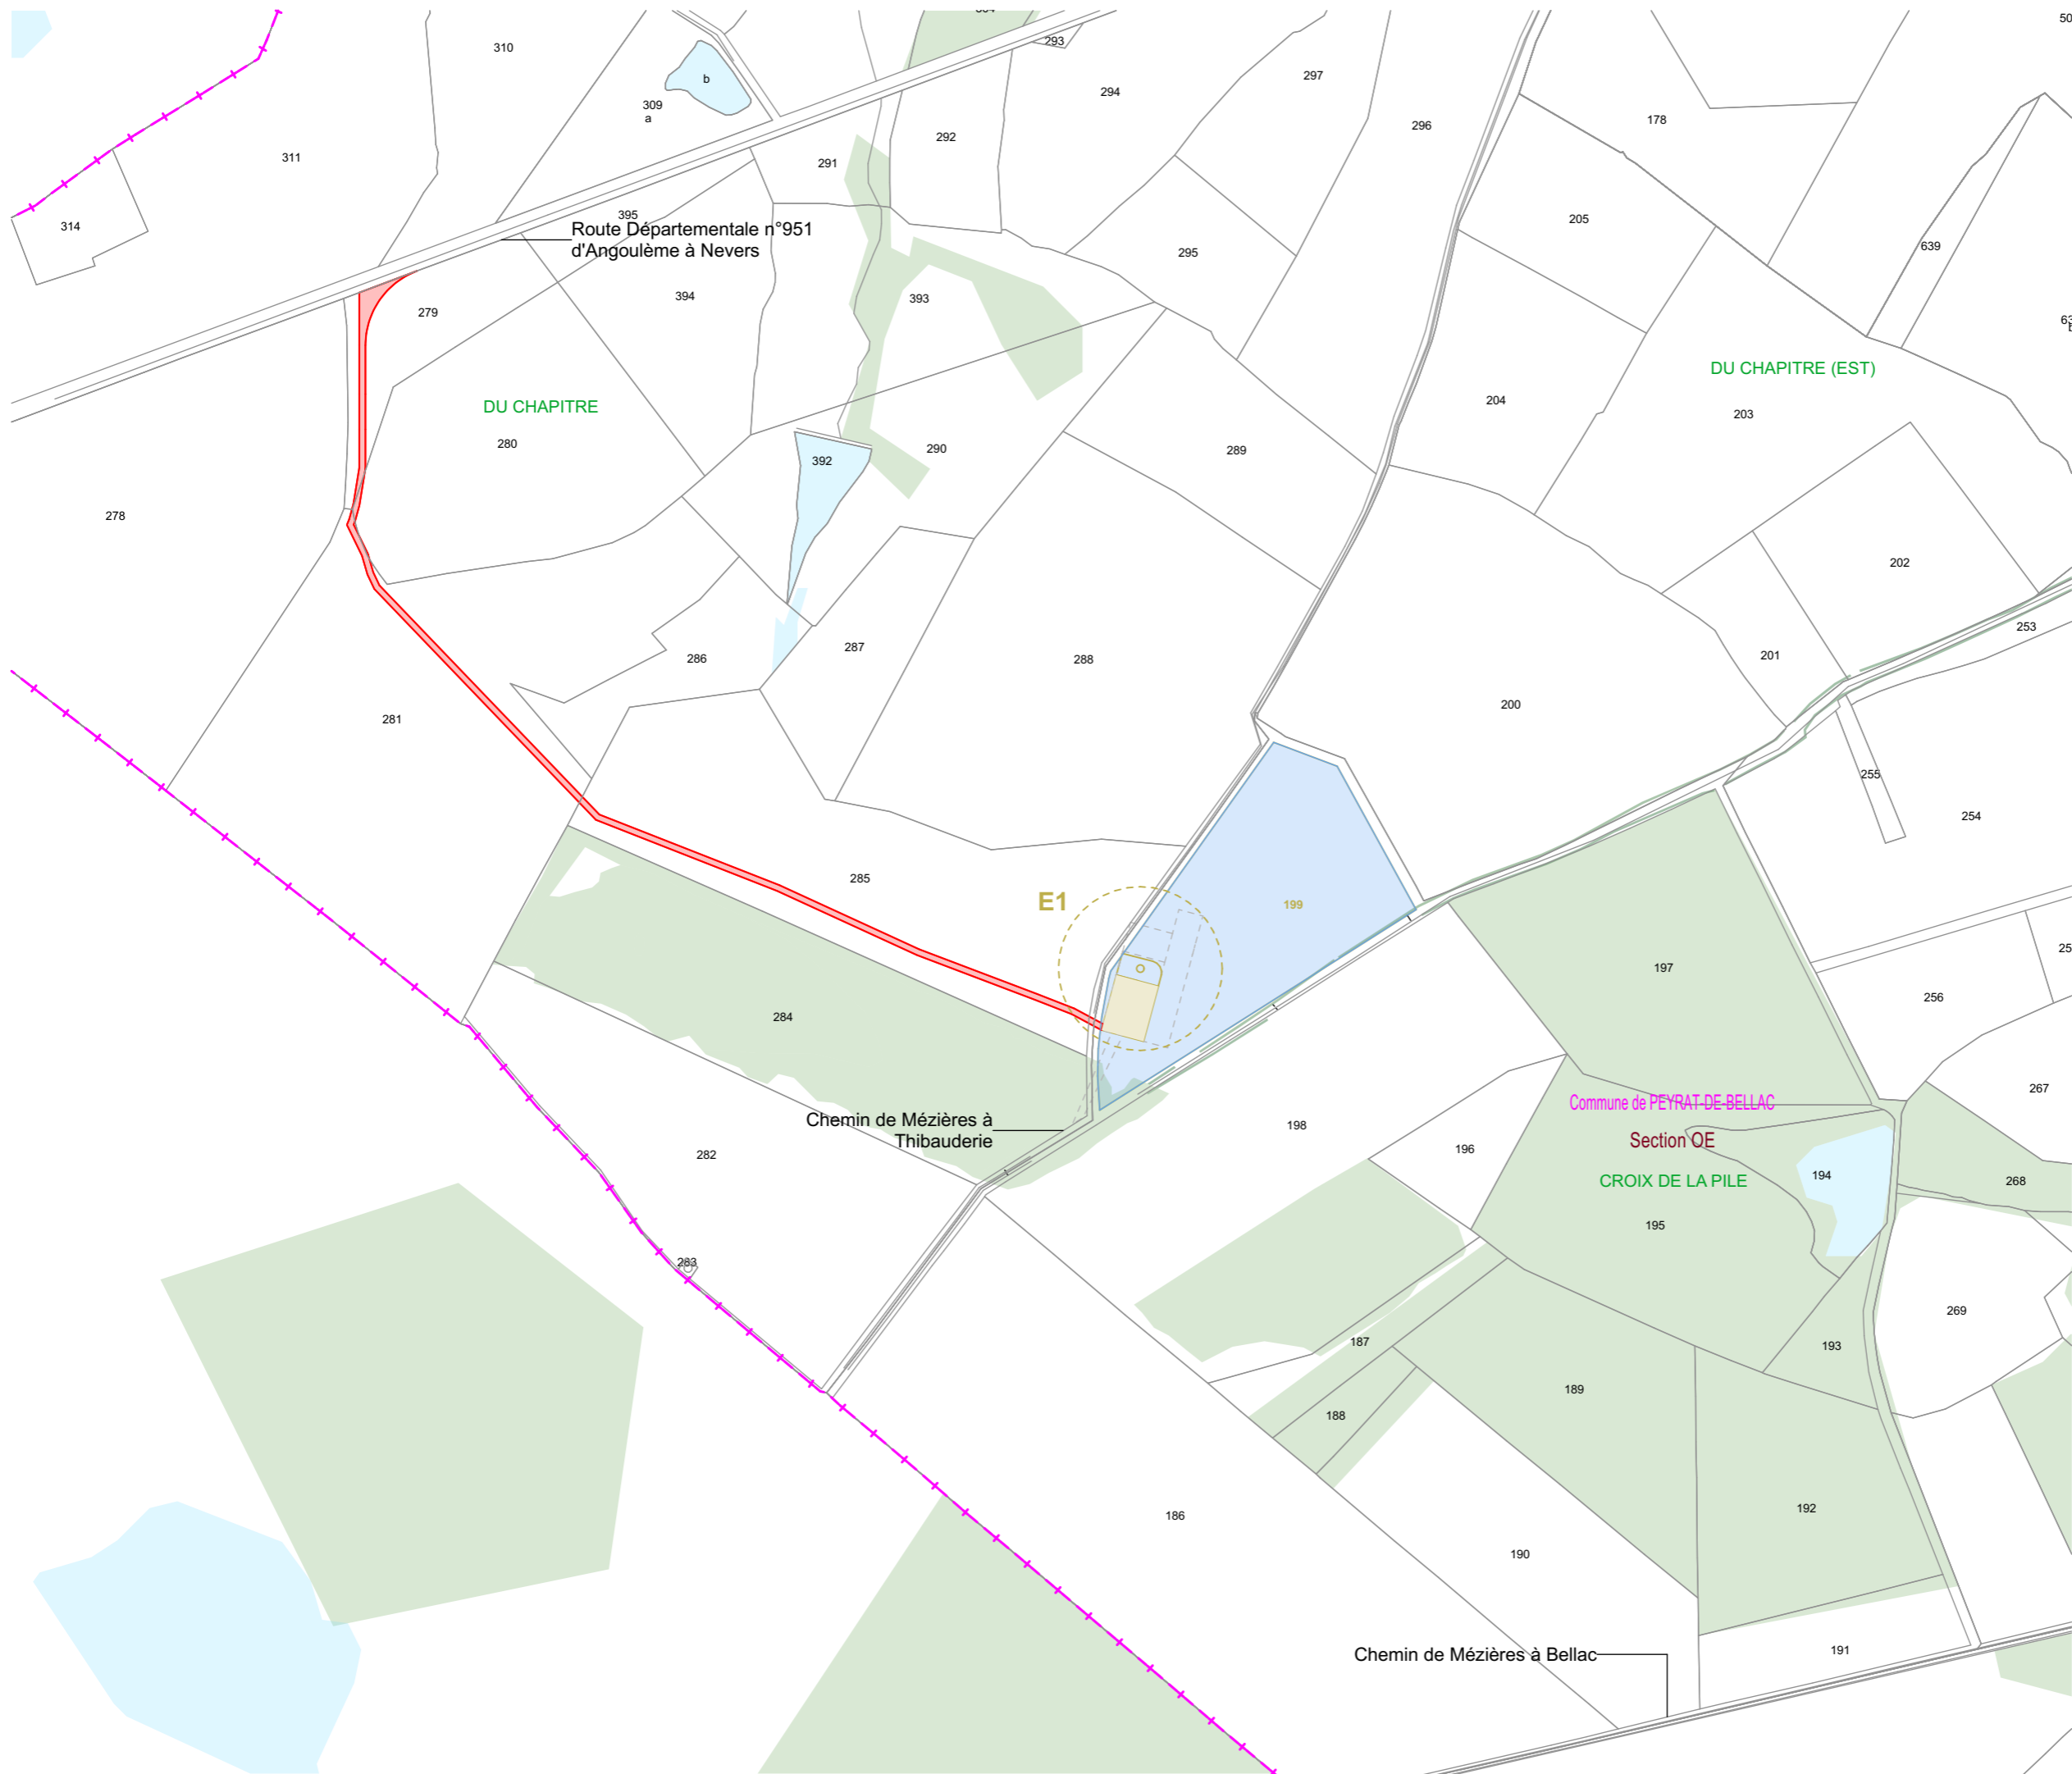

AUTORISATION ENVIRONNEMENTALE

SIGNATURE:

I'M IN ARCHITECTURE
 21 rue d'Auteuil 75016 PARIS
 06 71 15 45 63 // im.in.archi@gmx.com
 SAS au capital de 16500€
 533 863 940 R.C.S. PARIS


PARC EOLIEN LES BOUCLES DU VINCOU
 COMMUNE DE PEYRAT-DE-BELLAC

MAITRISE D'OUVRAGE :
SARL LES BOUCLES DU VINCOU
 96 rue Nationale
 59000 LILLE




LEGENDE:

- Eoliennes concernées par la Demande d'Autorisation Environnementale
- Zone de survol des pales
- Mât de l'éolienne
- Parcelle d'implantation du projet
- Plateforme
- Aire gravillonnée
- Stockage temporaire
- Accès existant non modifié
- Accès à créer
- Cadastre
- Limite communale
- Espace boisé
- Haies
- Bassin

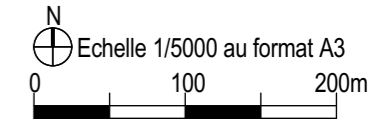

PLAN DE MASSE
E1
AU 1/5000ème

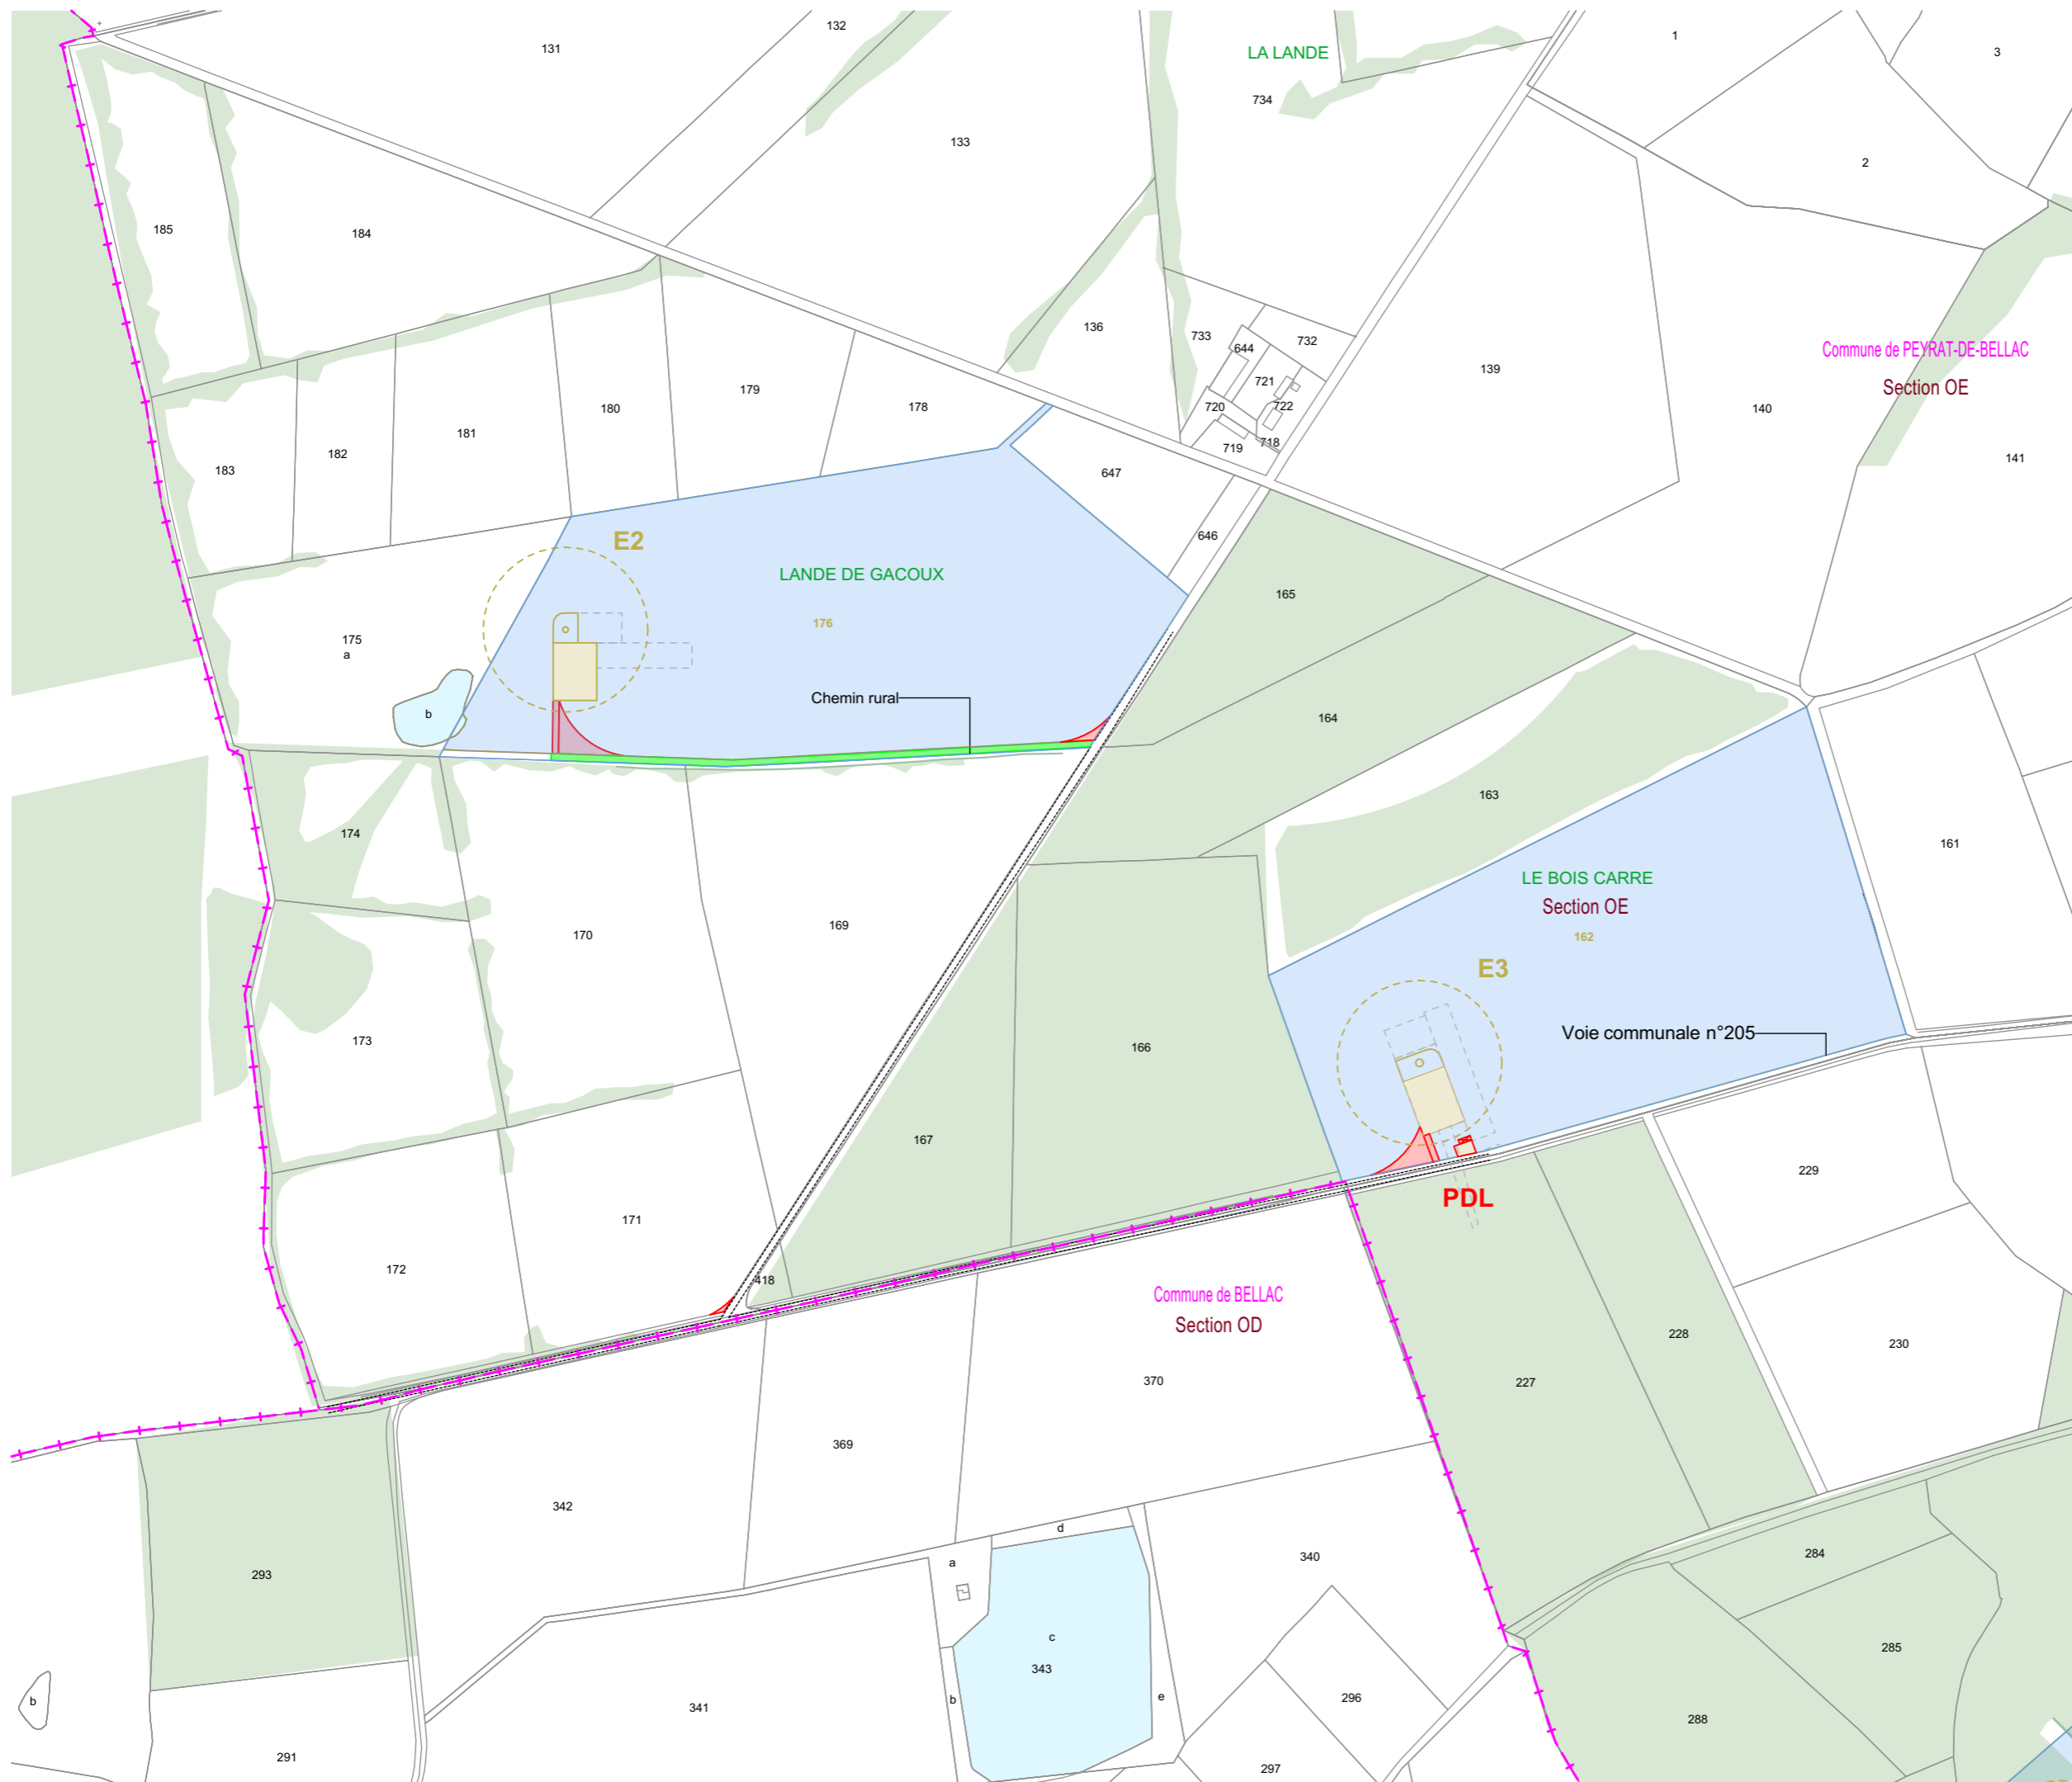

AUTORISATION ENVIRONNEMENTALE

SIGNATURE:

I'M IN ARCHITECTURE
 21 rue d'Auteuil 75016 PARIS
 06 71 15 45 63 / im.in.archi@gmx.com
 SAS au capital de 16500€
 533 863 940 R.C.S. PARIS

PARC EOLIEN LES BOUCLES DU VINCOU
 COMMUNE DE PEYRAT-DE-BELLAC

MAITRISE D'OUVRAGE :

SARL LES BOUCLES DU VINCOU
 96 rue Nationale
 59000 LILLE



LEGENDE:


Eoliennes concernées par la Demande d'Autorisation Environnementale

- Zone de survol des pales
- Mât de l'éolienne

- Parcelle d'implantation du projet
- Plateforme
- Aire gravillonnée
- Stockage temporaire
- Accès existant non modifié
- Accès à créer
- Accès existant à renforcer
- Cadastre
- Limite communale
- Espace boisé
- Haies
- Bassin

N
 Echelle 1/5000 au format A3
 0 100 200m

PLAN DE MASSE
E2, E3 et PDL
AU 1/5000ème

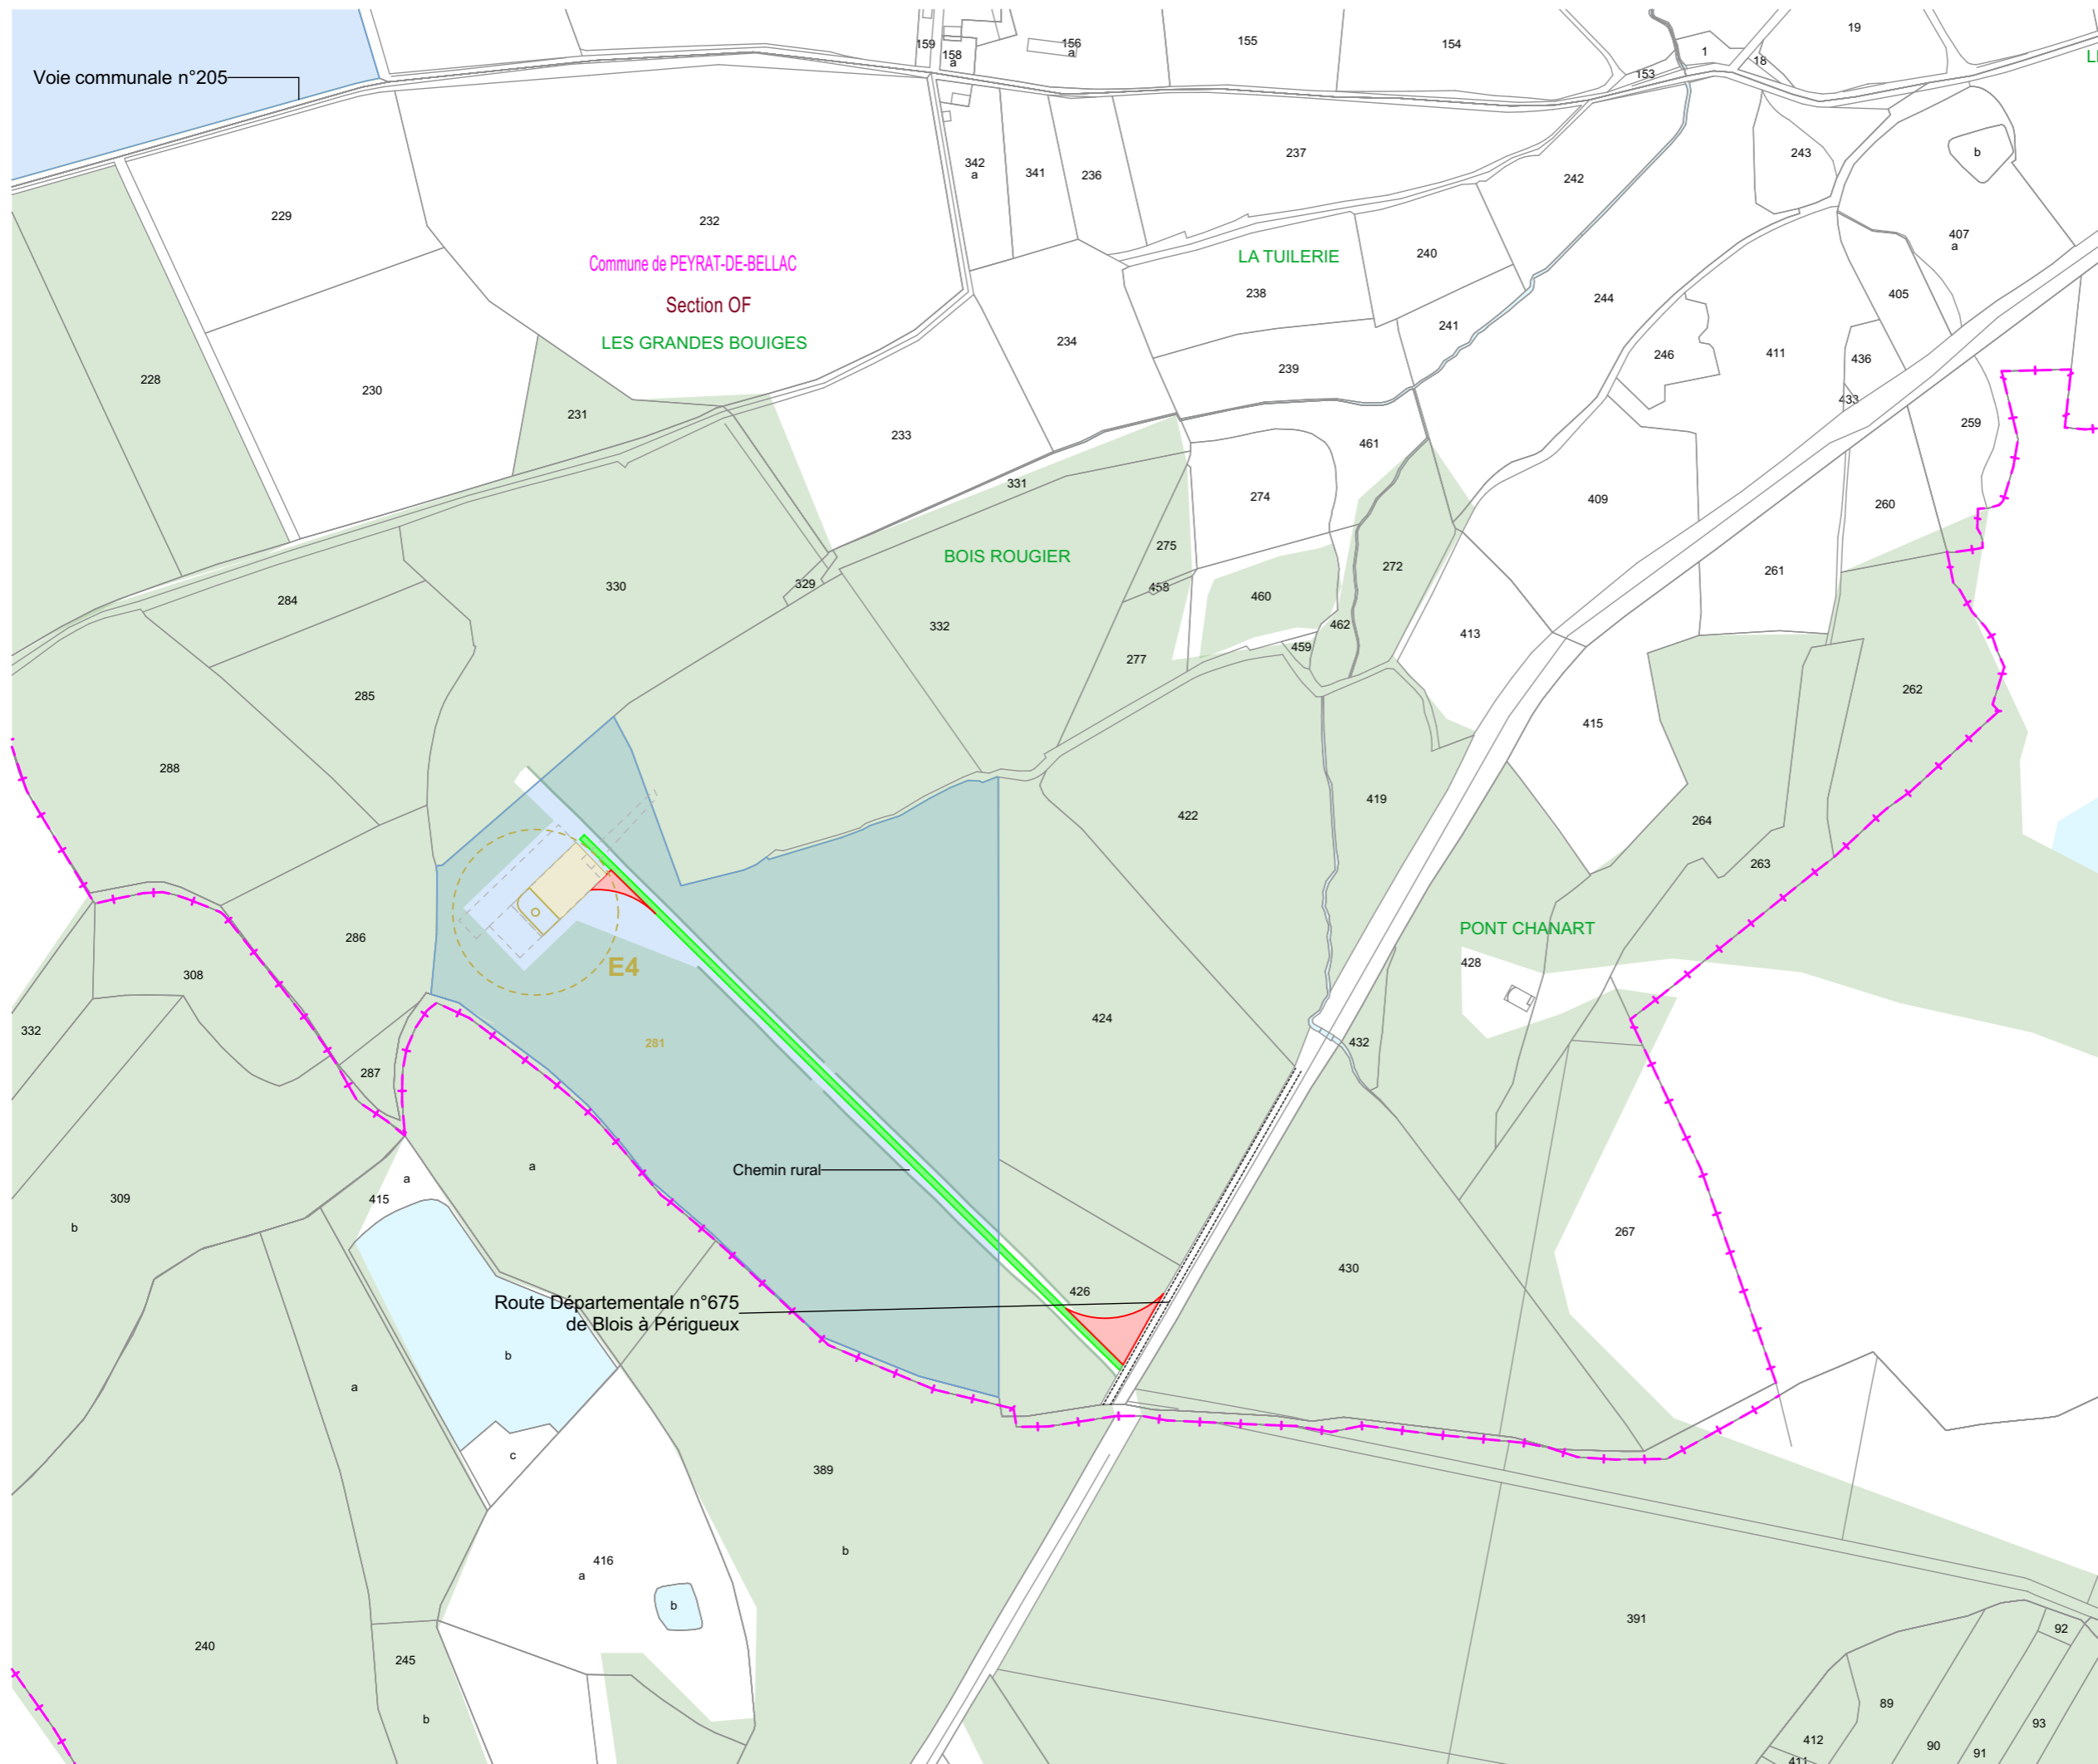

AUTORISATION ENVIRONNEMENTALE

SIGNATURE:

I'M IN ARCHITECTURE
 21 rue d'Auteuil 75016 PARIS
 06 71 15 45 63 // im.in.archi@gmx.com
 SAS au capital de 16500€
 533 863 940 R.C.S. PARIS

PARC EOLIEN LES BOUCLES DU VINCOU
 COMMUNE DE PEYRAT-DE-BELLAC

MAITRISE D'OUVRAGE :
SARL LES BOUCLES DU VINCOU
 96 rue Nationale
 59000 LILLE



LEGENDE:

- Eoliennes concernées par la Demande d'Autorisation Environnementale
- Zone de survol des pales
 - Mât de l'éolienne
 - Parcelle d'implantation du projet
 - Plateforme
 - Aire gravillonnée
 - Stockage temporaire
 - Accès existant non modifié
 - Accès à créer
 - Accès existant à renforcer
 - Cadastre
 - Limite communale
 - Espace boisé
 - Haies
 - Bassin

N
 Echelle 1/5000 au format A3
 0 100 200m

PLAN DE MASSE
E4
AU 1/5000ème

Parc Eolien LES BOUCLES DU VINCOU Commune de PEYRAT-DE-BELLAC

IV. b. PLAN DE MASSE DES ÉOLIENNES AU 1/2500ème

AUTORISATION ENVIRONNEMENTALE

SIGNATURE:

I'M IN ARCHITECTURE
21 rue d'Auteuil 75016 PARIS
06 71 15 45 63 // im.in.archi@gmx.com
SAS au capital de 16500€
533 863 940 R.C.S. PARIS

PARC EOLIEN LES BOUCLES DU VINCOU


COMMUNE DE PEYRAT-DE-BELLAC

MAITRISE D'OUVRAGE :

SARL LES BOUCLES DU VINCOU
96 rue Nationale
59000 LILLE



LEGENDE:

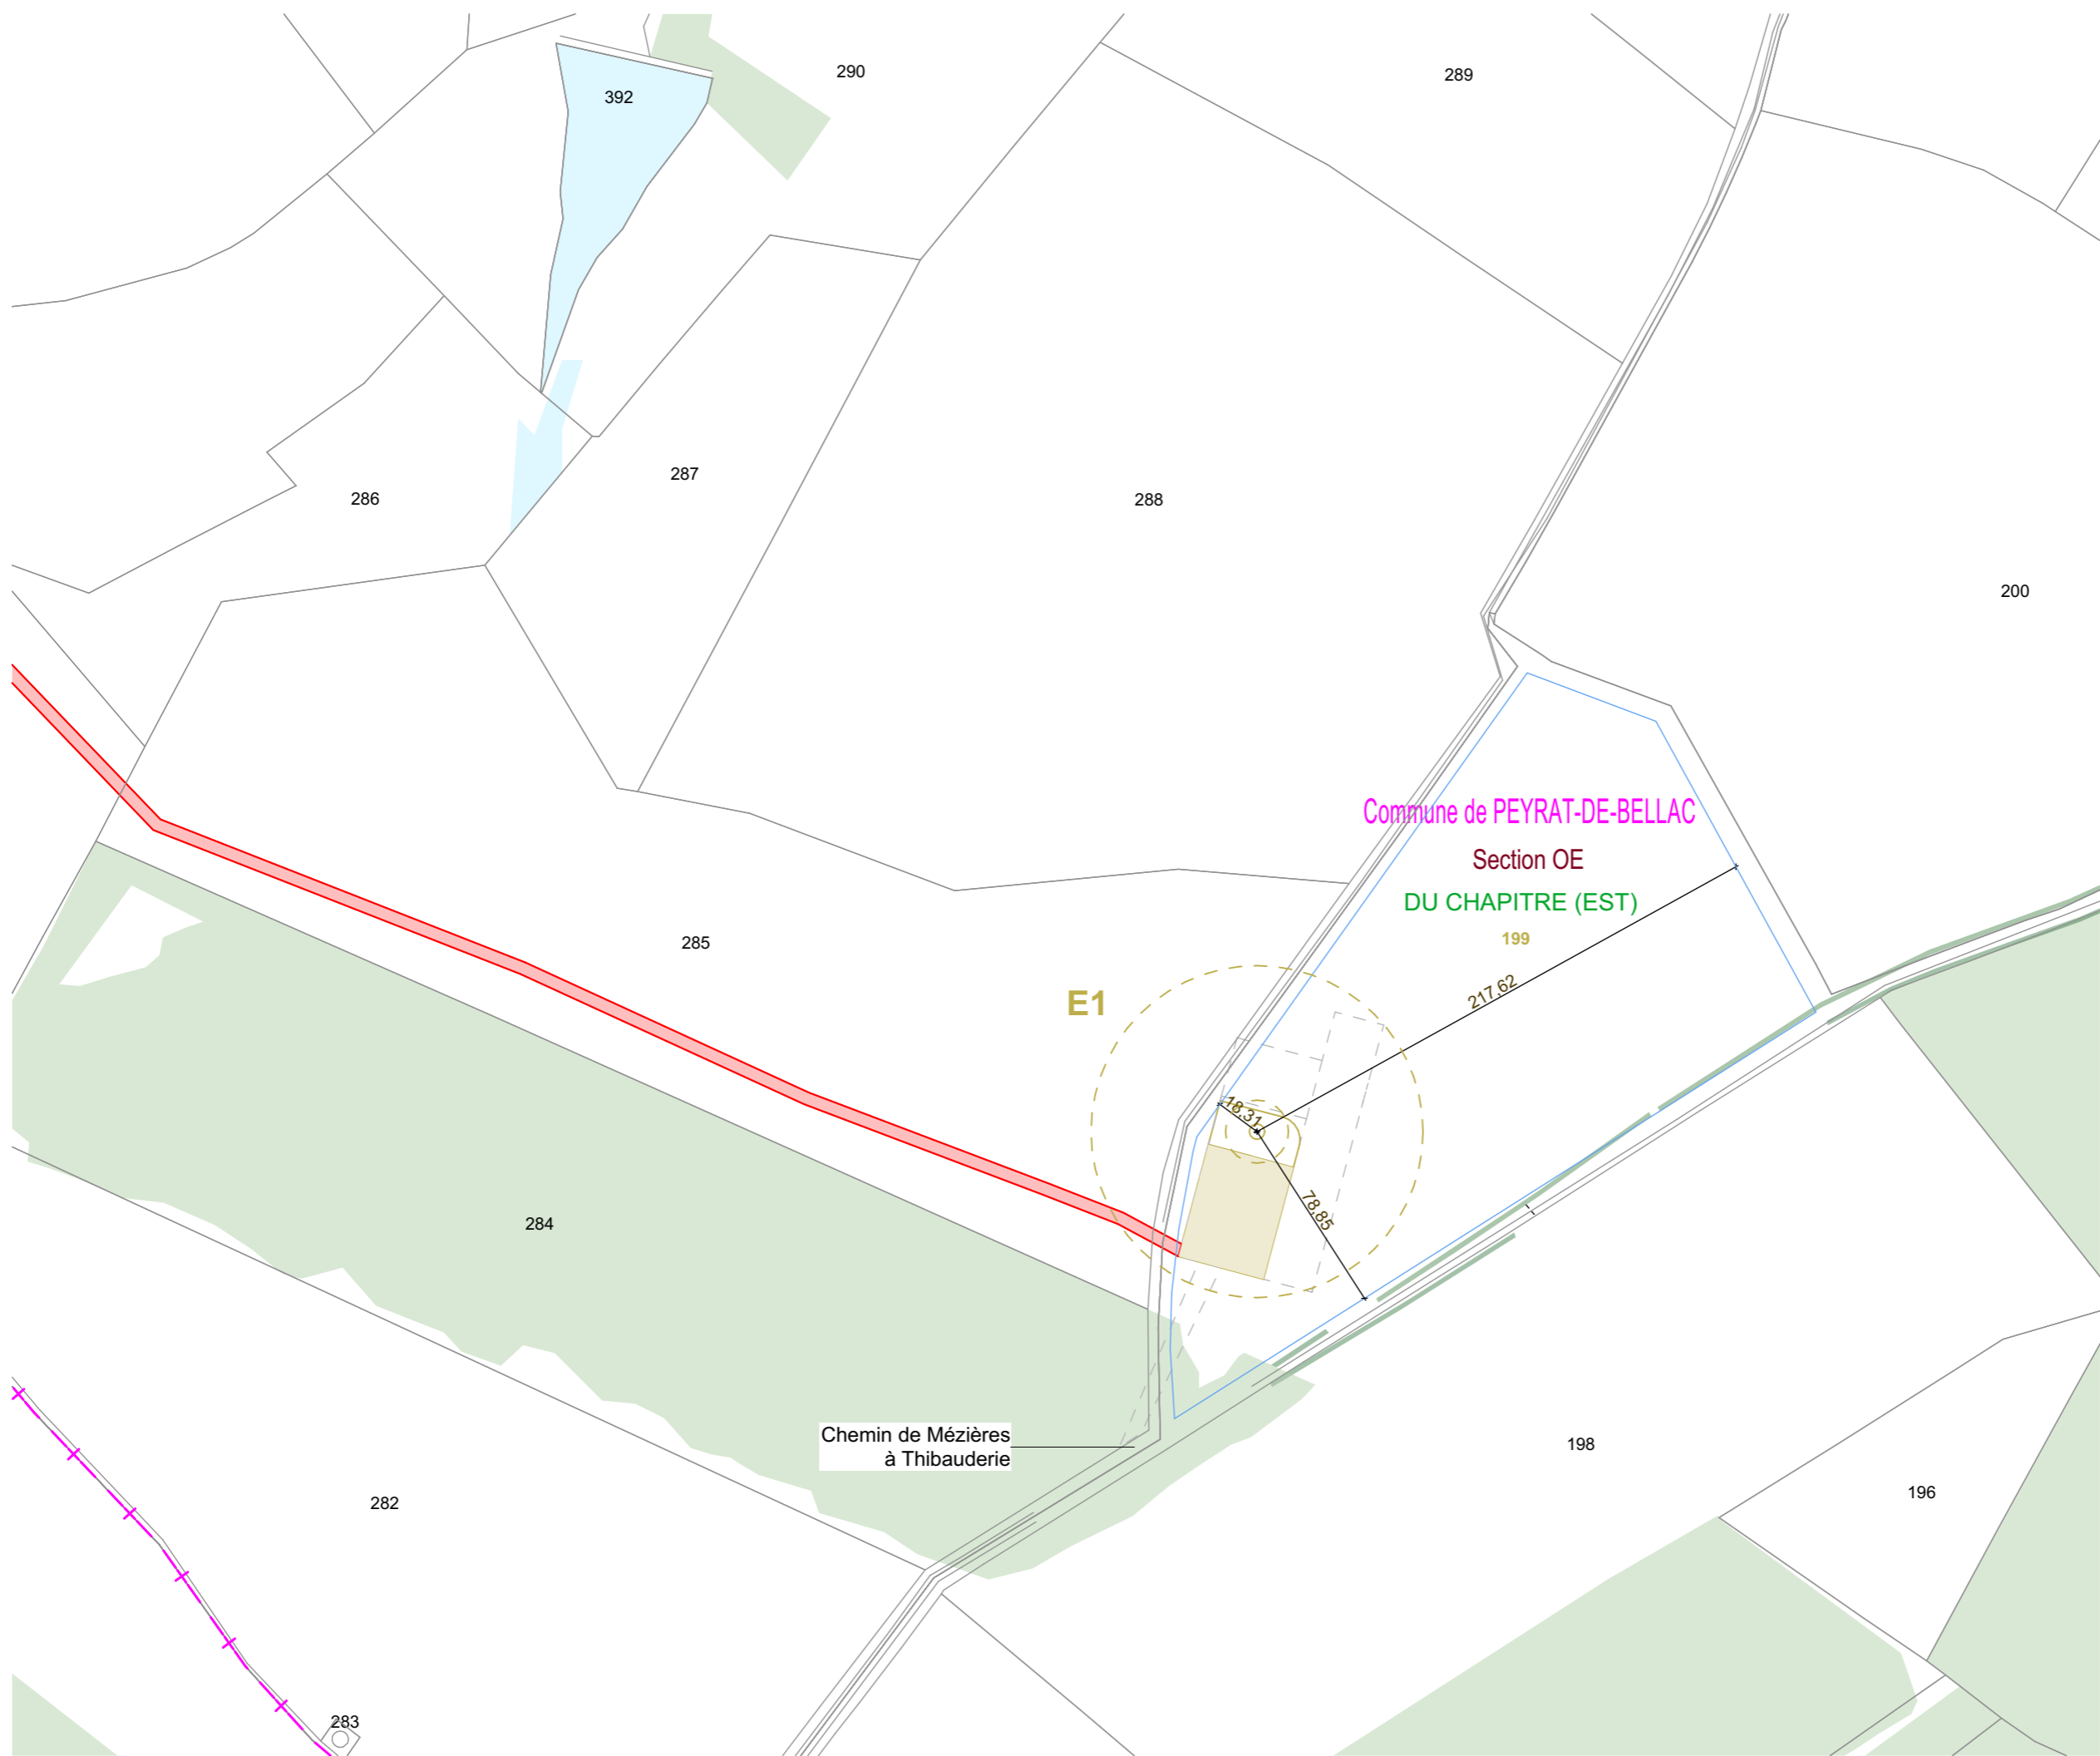

AUTORISATION ENVIRONNEMENTALE

SIGNATURE:

I'M IN ARCHITECTURE
 21 rue d'Auteuil 75016 PARIS
 06 71 15 45 63 / im.in.archi@gmx.com
 SAS au capital de 16500€
 533 863 940 R.C.S. PARIS

PARC EOLIEN LES BOUCLES DU VINCOU

COMMUNE DE PEYRAT-DE-BELLAC

MAITRISE D'OUVRAGE :

SARL LES BOUCLES DU VINCOU
 96 rue Nationale
 59000 LILLE




LEGENDE:

- Eolienne concernée par la Demande d'Autorisation Environnementale
- Zone de survol des pales
- Mât de l'éolienne
- Parcelle d'implantation du projet
- Plateforme
- Aire gravillonnée
- Stockage temporaire
- Accès existant non modifié
- Accès à créer
- Cadastre
- Limite communale
- Espace boisé
- Haies
- Bassins

N
 Echelle 1/2500 au format A3
 0 50 100m

PLAN DE MASSE DE L'ÉOLIENNE E1 AU 1/2500ème

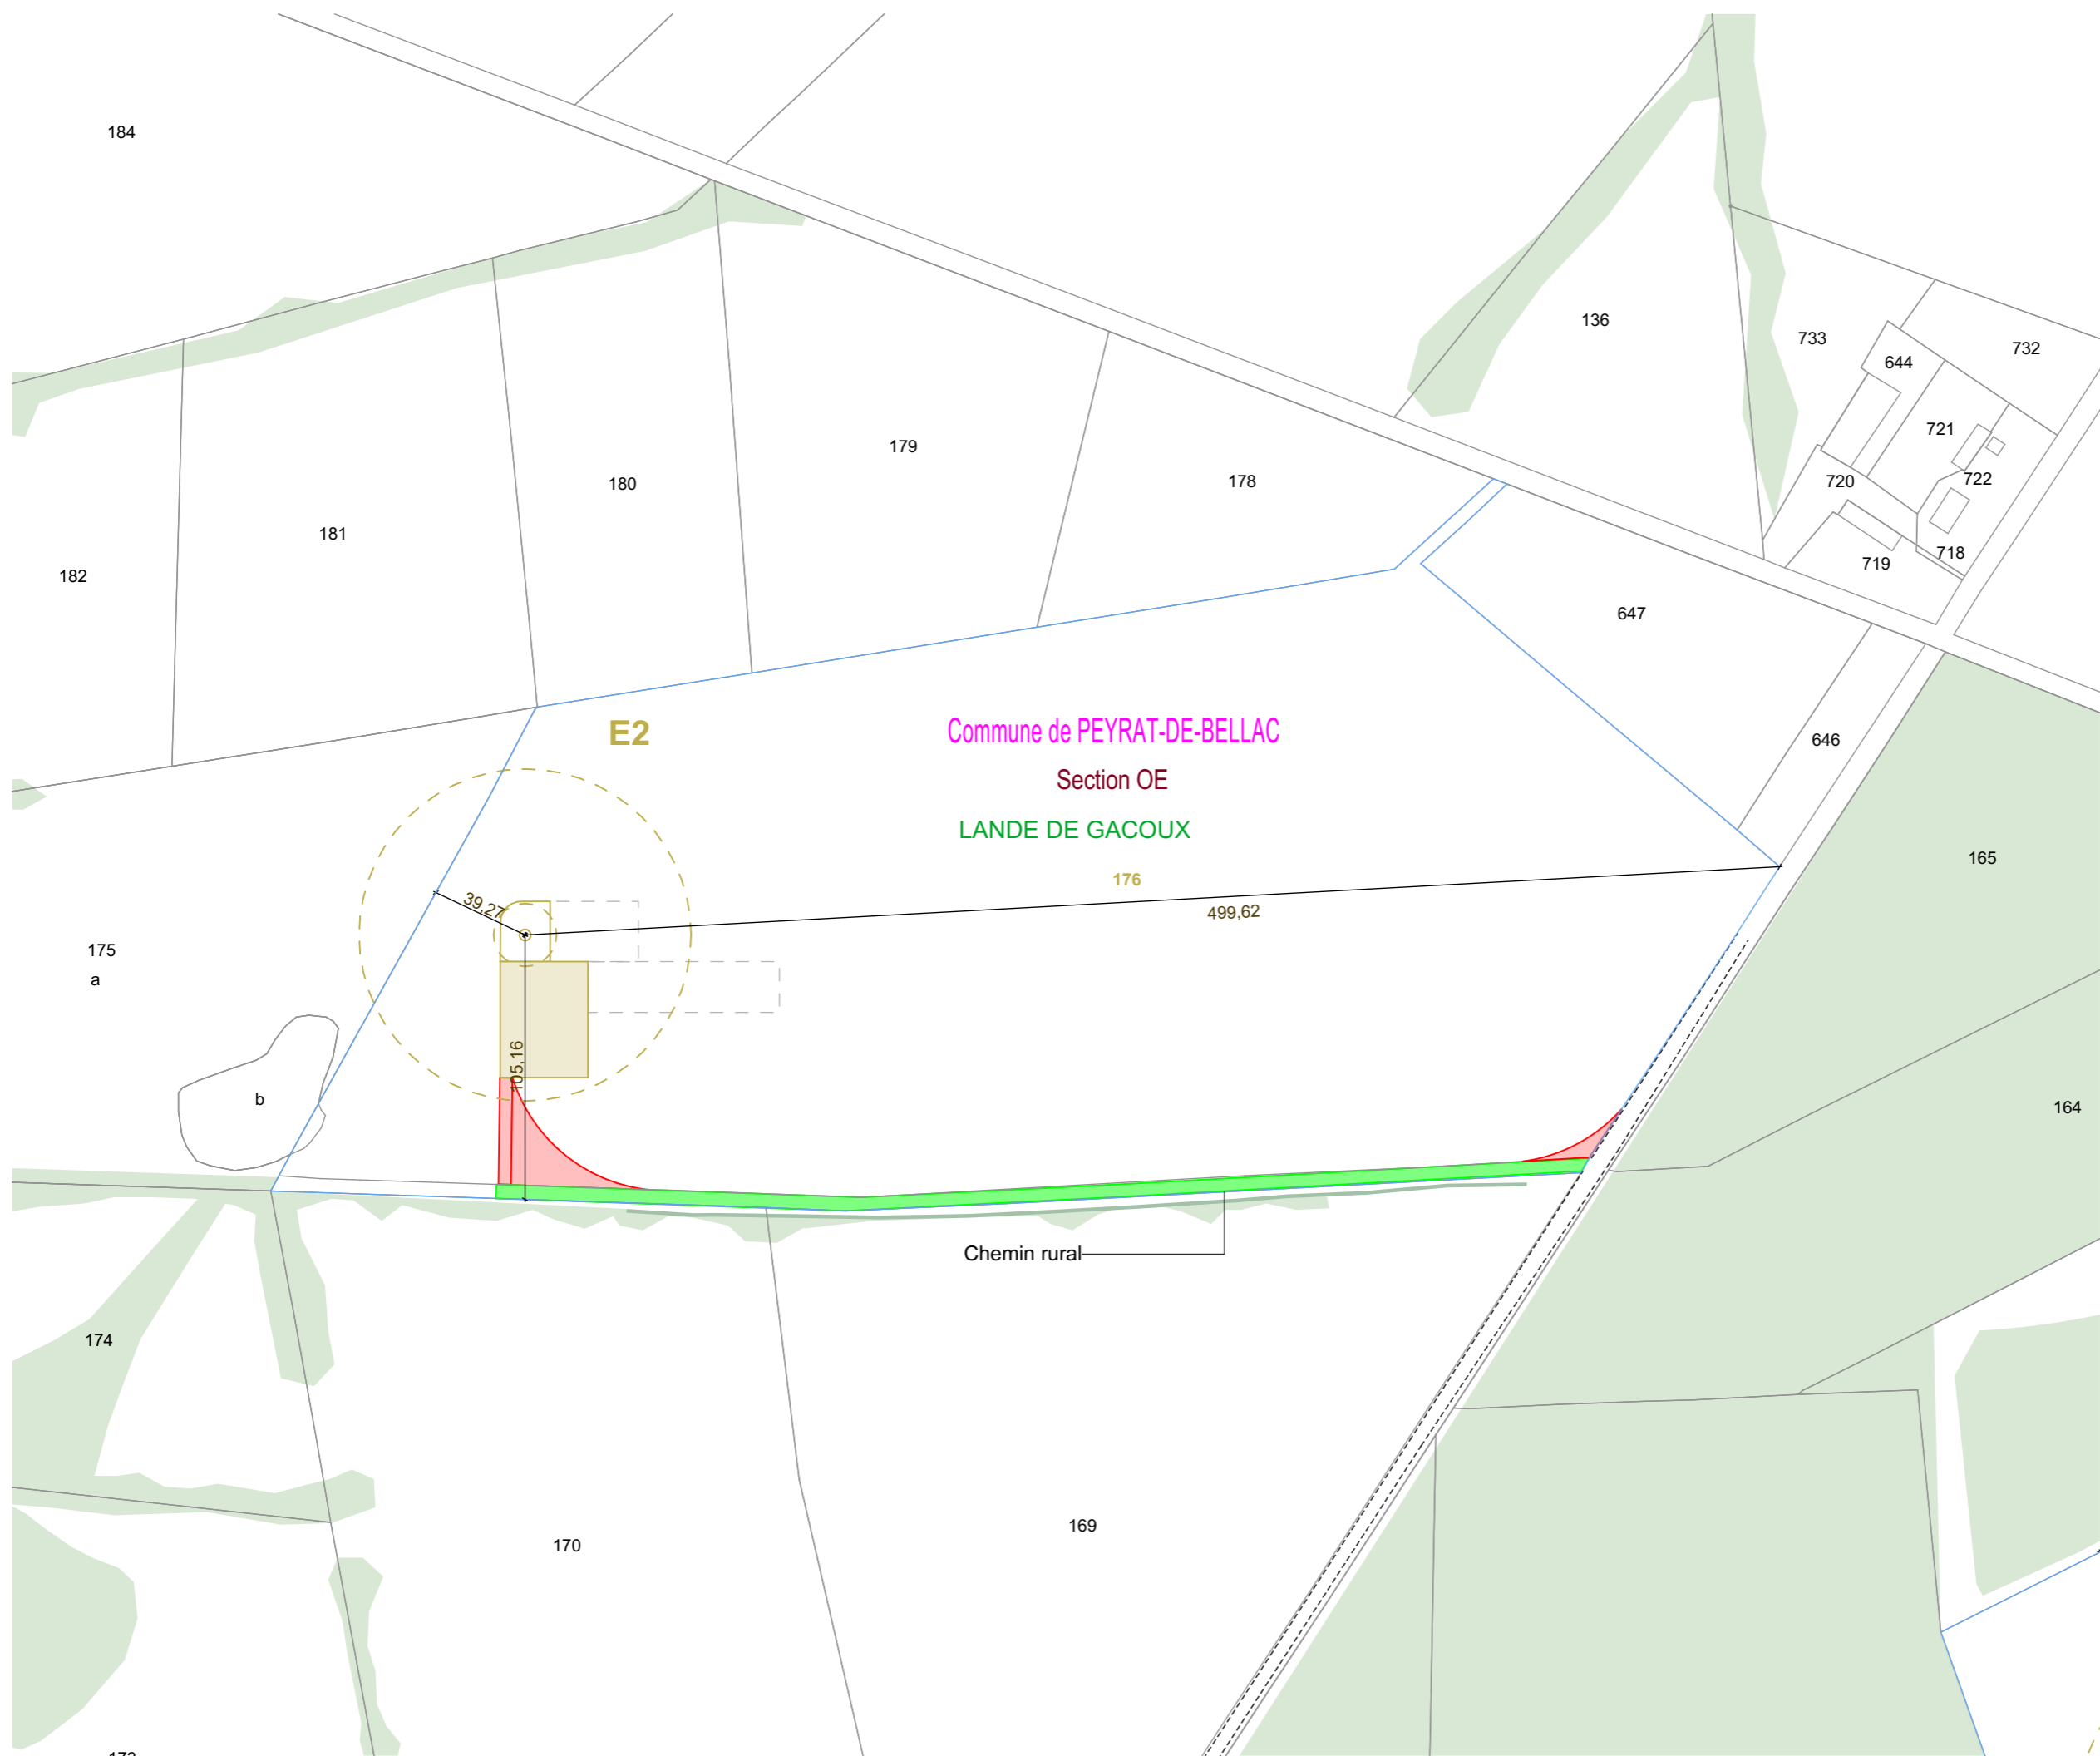

AUTORISATION ENVIRONNEMENTALE

SIGNATURE:

I'M IN ARCHITECTURE
 21 rue d'Auteuil 75016 PARIS
 06 71 15 45 63 / im.in.archi@gmx.com
 SAS au capital de 16500€
 533 863 940 R.C.S. PARIS

PARC EOLIEN LES BOUCLES DU VINCOU
 COMMUNE DE PEYRAT-DE-BELLAC

MAITRISE D'OUVRAGE :
SARL LES BOUCLES DU VINCOU
 96 rue Nationale
 59000 LILLE



LEGENDE:

- Eolienne concernée par la Demande d'Autorisation Environnementale
- Zone de survol des pales
 - Mât de l'éolienne
 - Parcelle d'implantation du projet
 - Plateforme
 - Aire gravillonnée
 - Stockage temporaire
 - Accès existant non modifié
 - Accès à créer
 - Accès existant à renforcer
 - Cadastre
 - Limite communale
 - Espace boisé
 - Haies
 - Bassins
- N
 Echelle 1/2500 au format A3
 0 50 100m

PLAN DE MASSE DE L'ÉOLIENNE E2 AU 1/2500ème



AUTORISATION ENVIRONNEMENTALE

SIGNATURE:

I'M IN ARCHITECTURE
 21 rue d'Auteuil 75016 PARIS
 06 71 15 45 63 / im.in.archi@gmx.com
 SAS au capital de 16500€
 533 863 940 R.C.S. PARIS

PARC EOLIEN LES BOUCLES DU VINCOU
 COMMUNE DE PEYRAT-DE-BELLAC


MAITRISE D'OUVRAGE :

SARL LES BOUCLES DU VINCOU
 96 rue Nationale
 59000 LILLE



LEGENDE:

- Eolienne concernée par la Demande d'Autorisation Environnementale
- Zone de survol des pales
 - Mât de l'éolienne
 - Parcelle d'implantation du projet
 - Plateforme
 - Aire gravillonnée
 - Stockage temporaire
 - Accès existant non modifié
 - Accès à créer
 - Accès existant à renforcer
 - Cadastre
 - Limite communale
 - Espace boisé
 - Haies
 - Bassins

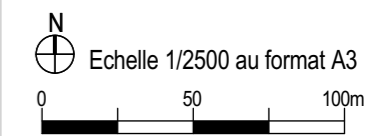

PLAN DE MASSE DE L'ÉOLIENNE E3 AU 1/2500ème



AUTORISATION ENVIRONNEMENTALE

SIGNATURE:

I'M IN ARCHITECTURE
 21 rue d'Auteuil 75016 PARIS
 06 71 15 45 63 // im.in.archi@gmx.com
 SAS au capital de 16500€
 533 863 940 R.C.S. PARIS

PARC EOLIEN LES BOUCLES DU VINCOU
 COMMUNE DE PEYRAT-DE-BELLAC

MAITRISE D'OUVRAGE :

SARL LES BOUCLES DU VINCOU
 96 rue Nationale
 59000 LILLE




LEGENDE:

Eolienne concernée par la Demande d'Autorisation Environnementale

- Zone de survol des pales
- Mât de l'éolienne
- Parcelle d'implantation du projet
- Plateforme
- Aire gravillonnée
- Stockage temporaire
- Accès existant non modifié
- Accès à créer
- Accès existant à renforcer
- Cadastre
- Limite communale
- Espace boisé
- Haies
- Bassins

N
 Echelle 1/2500 au format A3
 0 50 100m

PLAN DE MASSE DE L'ÉOLIENNE E4 AU 1/2500ème

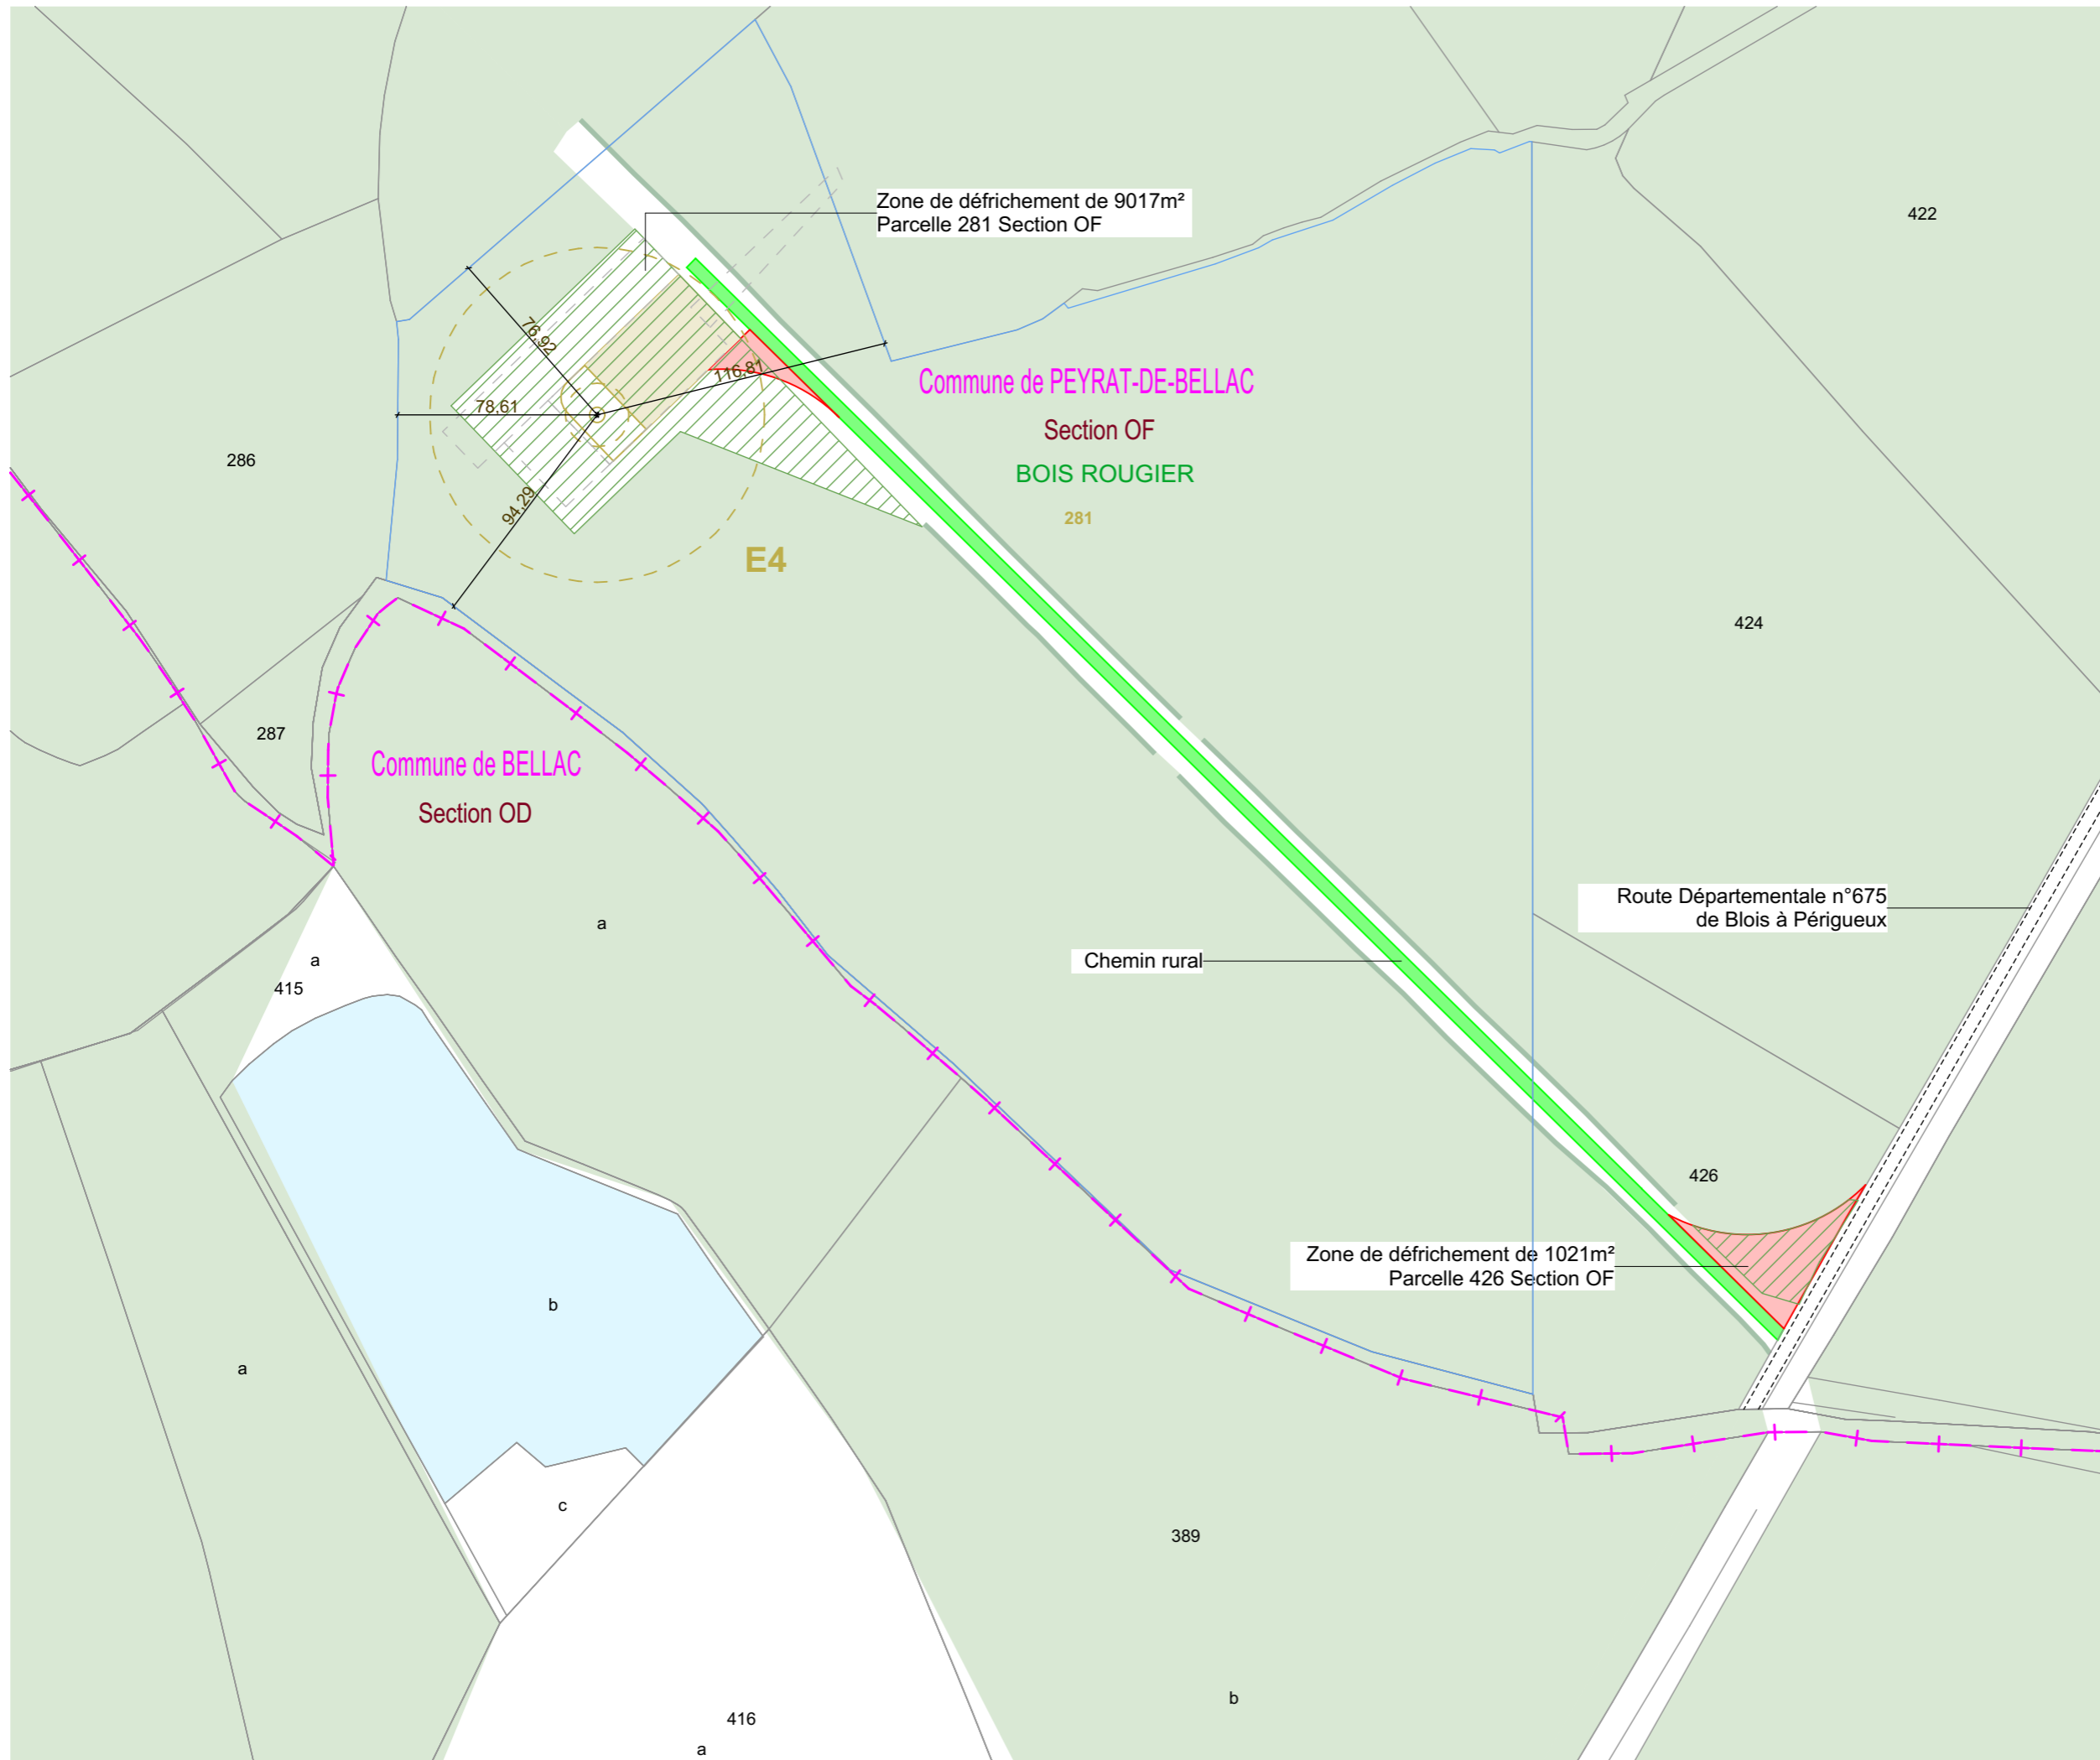

AUTORISATION ENVIRONNEMENTALE

SIGNATURE:

I'M IN ARCHITECTURE
21 rue d'Auteuil 75016 PARIS
06 71 15 45 63 // im.in.archi@gmx.com
SAS au capital de 16500€
533 863 940 R.C.S. PARIS

PARC EOLIEN LES BOUCLES DU VINCOU

COMMUNE DE PEYRAT-DE-BELLAC

MAITRISE D'OUVRAGE :

SARL LES BOUCLES DU VINCOU
96 rue Nationale
59000 LILLE



LEGENDE:

- Eolienne concernée par la Demande d'Autorisation Environnementale
- Zone de survol des pales
 - Mât de l'éolienne
 - Parcelle d'implantation du projet
 - Plateforme
 - Aire gravillonnée
 - Stockage temporaire
 - Accès existant non modifié
 - Accès à créer
 - Accès existant à renforcer
 - Cadastre
 - Limite communale
 - Espace boisé
 - Haies
 - Zone de défrichement

N
Echelle 1/2500 au format A3
0 50 100m

PLAN AVEC ZONE DÉFRICHEMENT DE L'ÉOLIENNE E4 AU 1/2500ème

Parc Eolien LES BOUCLES DU VINCOU

Commune de PEYRAT-DE-BELLAC

IV. c. PLAN DE MASSE DES ÉOLIENNES AU 1/1000ème

AUTORISATION ENVIRONNEMENTALE

SIGNATURE:

I'M IN ARCHITECTURE
21 rue d'Auteuil 75016 PARIS
06 71 15 45 63 // im.in.archi@gmx.com
SAS au capital de 16500€
533 863 940 R.C.S. PARIS

PARC EOLIEN LES BOUCLES DU VINCOU

COMMUNE DE PEYRAT-DE-BELLAC

MAITRISE D'OUVRAGE :

SARL LES BOUCLES DU VINCOU
96 rue Nationale
59000 LILLE



LEGENDE:

SIGNATURE:

I'M IN ARCHITECTURE
21 rue d'Auteuil 75016 PARIS
06 71 15 45 63 / im.in.archi@gmx.com
SAS au capital de 16500€
533 863 940 R.C.S. PARIS

PARC EOLIEN LES BOUCLES DU VINCOU
COMMUNE DE PEYRAT-DE-BELLAC

MAITRISE D'OUVRAGE :

SARL LES BOUCLES DU VINCOU
96 rue Nationale
59000 LILLE




LEGENDE:

Eolienne concernée par la Demande d'Autorisation Environnementale

- Zone de survol des pales
- Mât de l'éolienne
- Fondation de l'éolienne
- Parcelle d'implantation du projet
- Plateforme
- Aire gravillonnée
- Stockage temporaire
- Accès existant non modifié
- Accès à créer
- Cadastre
- Altimétrie NGF
- Raccordement électrique
- Limite communale
- Talus

N
Echelle 1/1000 au format A3
0 20 40m

PLAN DE MASSE DE L'ÉOLIENNE E1 AU 1/1000ème

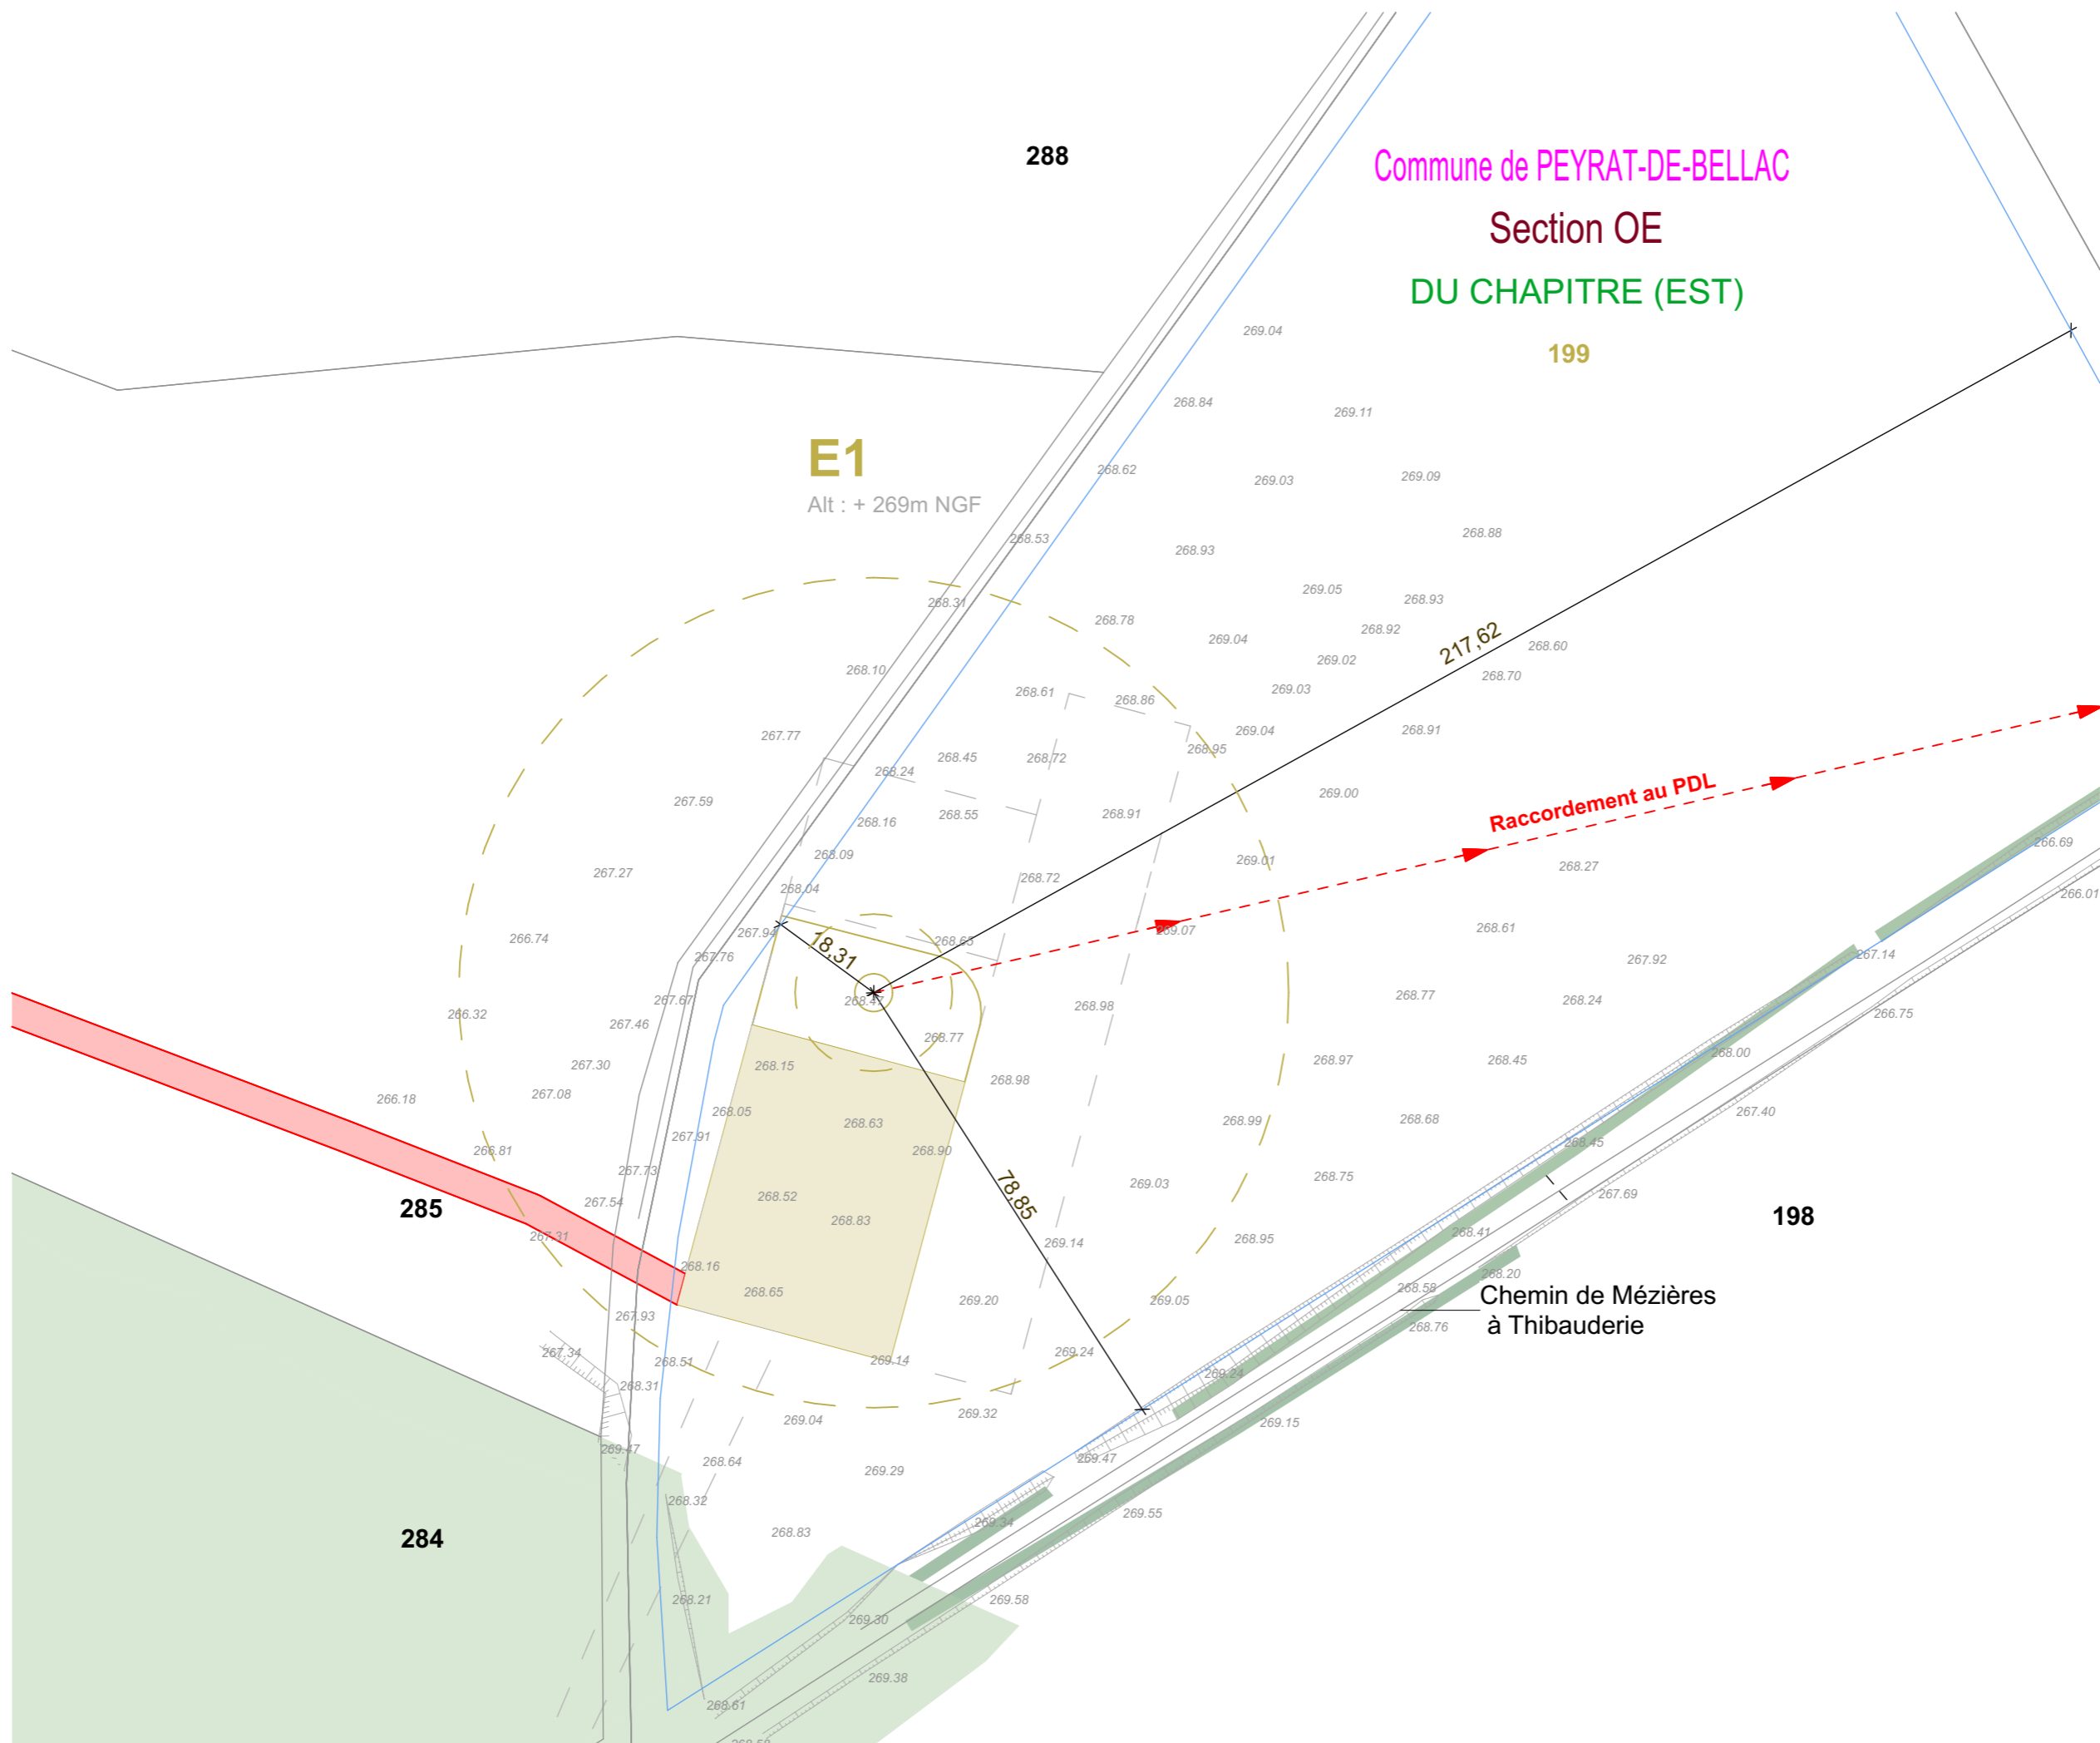

Commune de PEYRAT-DE-BELLAC
Section OE
DU CHAPITRE (EST)

288

199

E1
Alt : + 269m NGF

217,62

18,31


78,85

285

198

284

Chemin de Mézières à Thibauderie

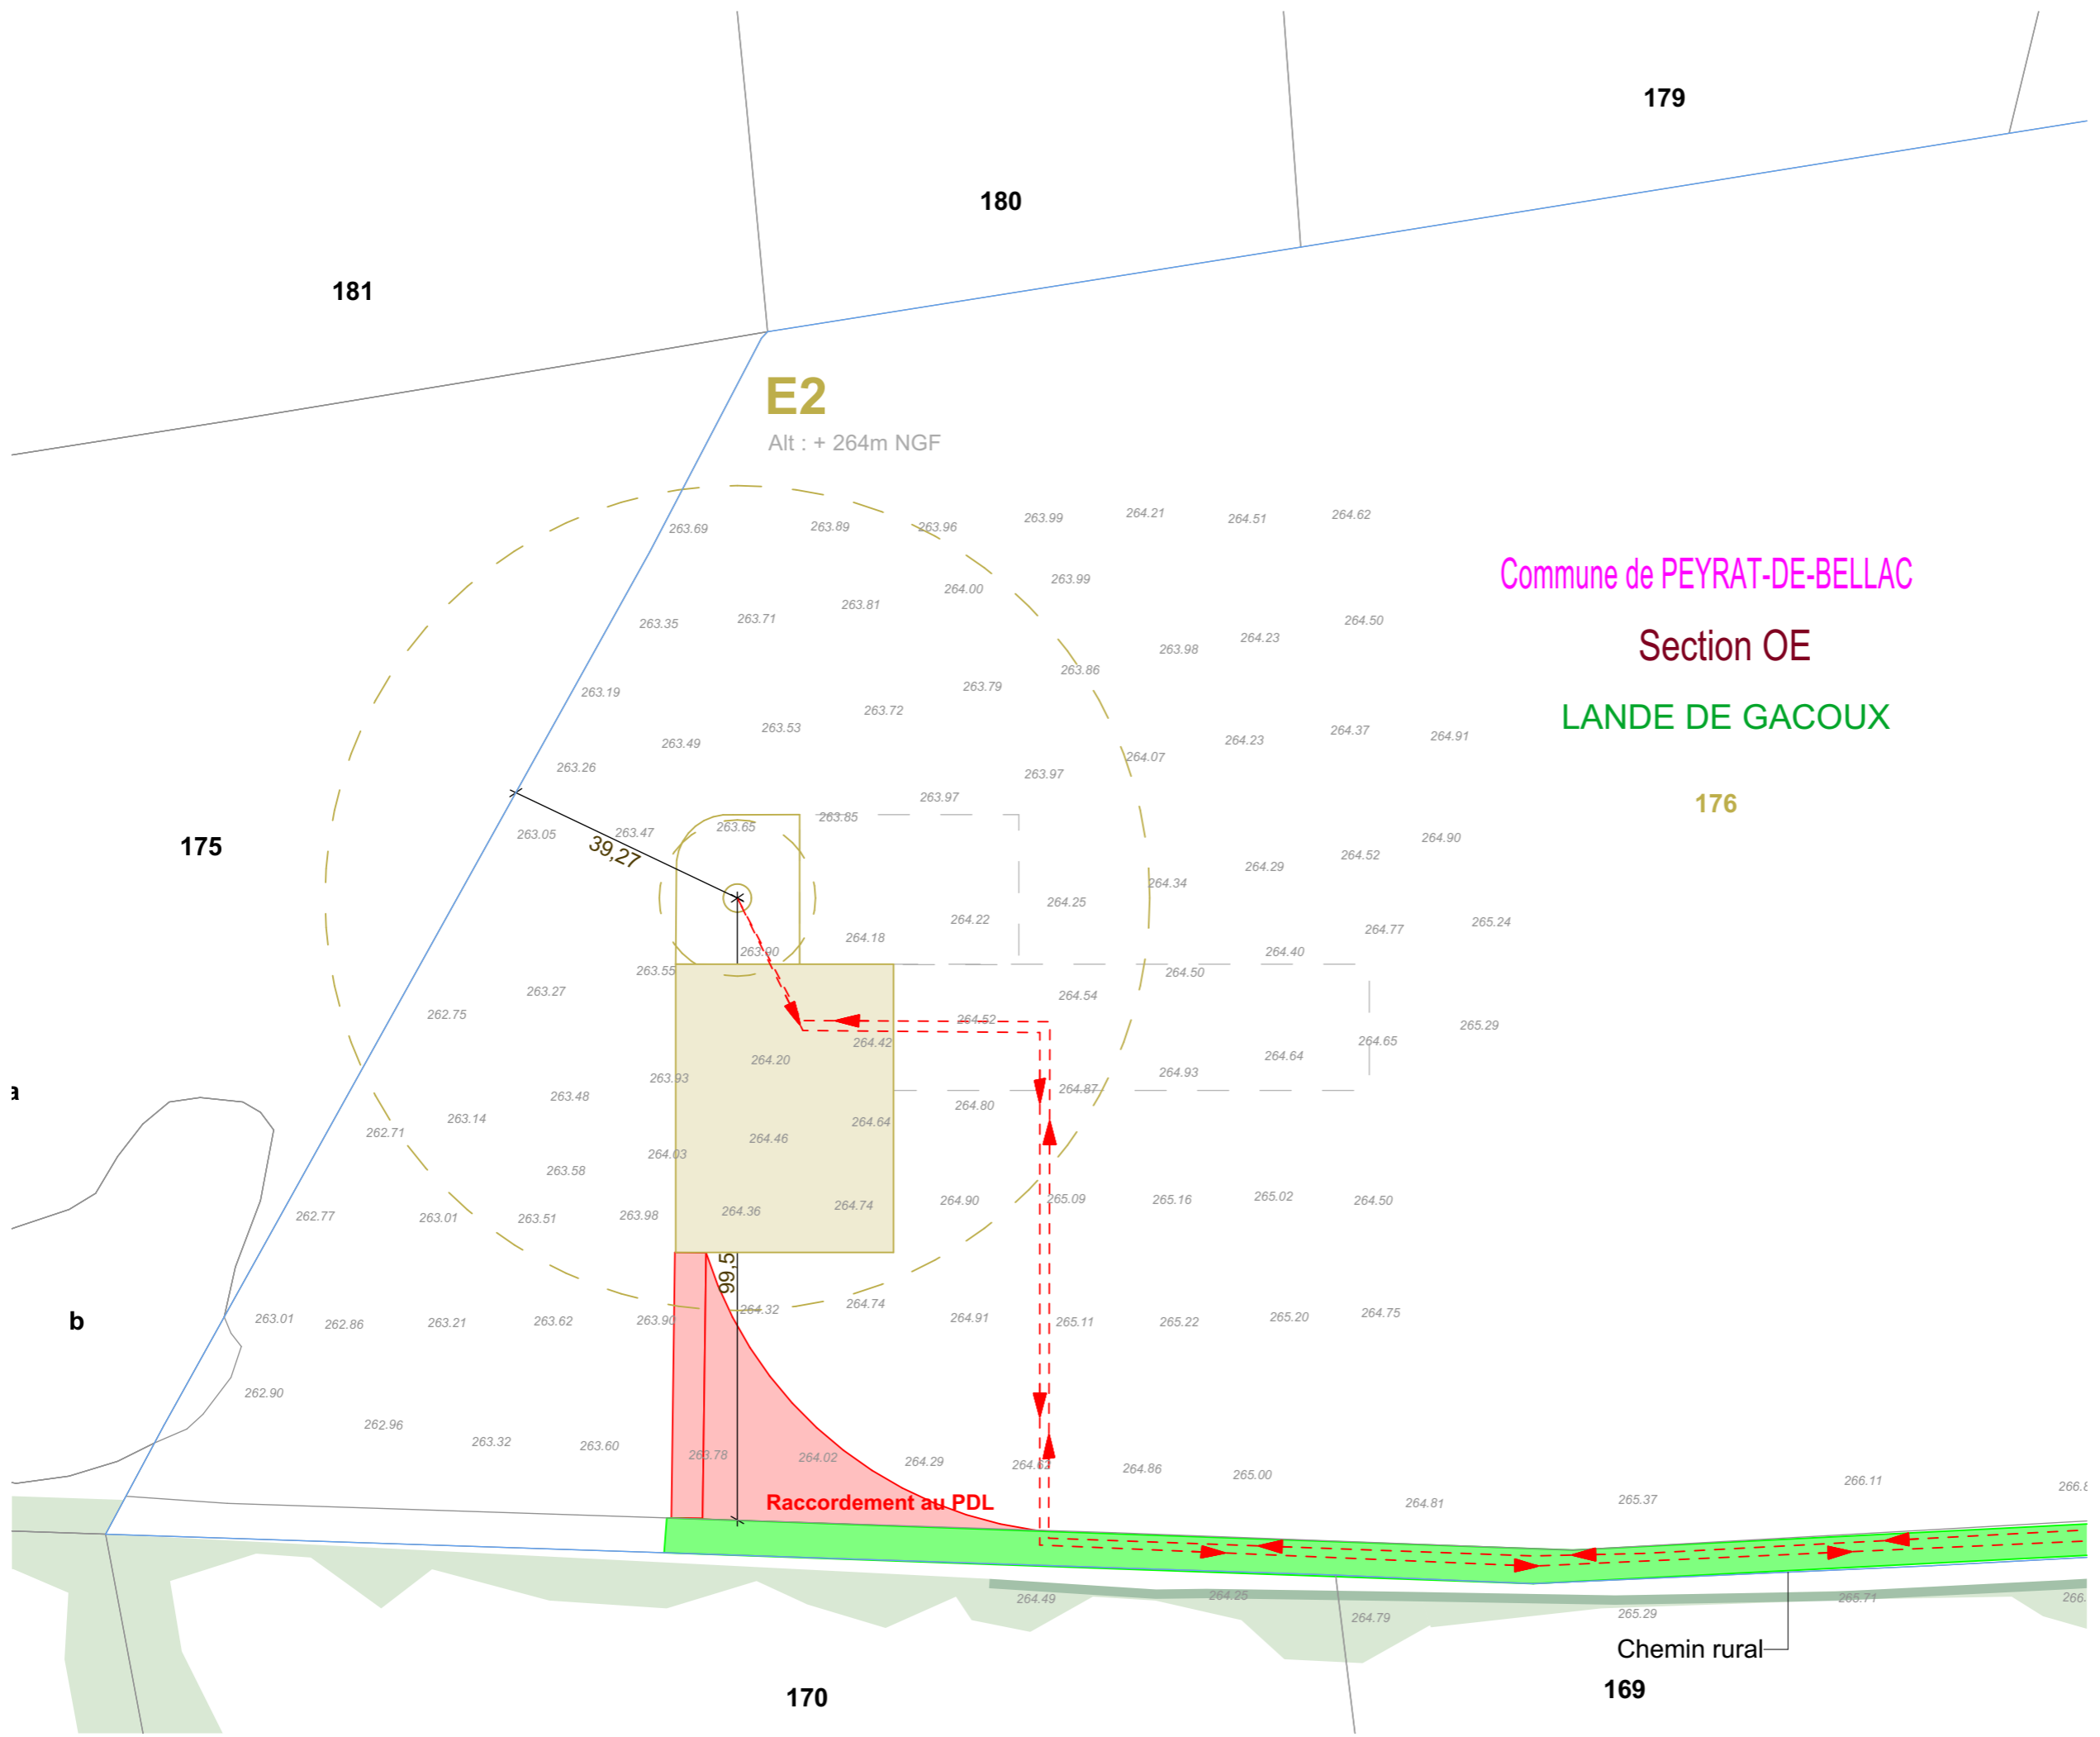

179

180

181

E2
Alt : + 264m NGF

Commune de PEYRAT-DE-BELLAC
Section OE
LANDE DE GACOUX

176

175

a

b

Raccordement au PDL

170

Chemin rural
169

AUTORISATION ENVIRONNEMENTALE

SIGNATURE:

I'M IN ARCHITECTURE
21 rue d'Auteuil 75016 PARIS
06 71 15 45 63 / im.in.archi@gmx.com
SAS au capital de 16500€
533 863 940 R.C.S. PARIS

PARC EOLIEN LES BOUCLES DU VINCOU
COMMUNE DE PEYRAT-DE-BELLAC


MAITRISE D'OUVRAGE :

SARL LES BOUCLES DU VINCOU
96 rue Nationale
59000 LILLE




LEGENDE:

- Eolienne concernée par la Demande d'Autorisation Environnementale
- Zone de survol des pales
- Mât de l'éolienne
- Fondation de l'éolienne
- Parcelle d'implantation du projet
- Plateforme
- Aire gravillonnée
- Stockage temporaire
- Accès existant non modifié
- Accès à créer
- Accès existant à modifier
- Cadastre
- Altimétrie NGF
- Raccordement électrique
- Limite communale
- Talus

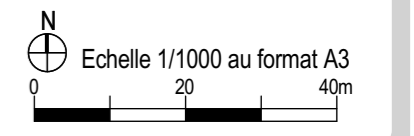

PLAN DE MASSE DE L'ÉOLIENNE E2 AU 1/1000ème

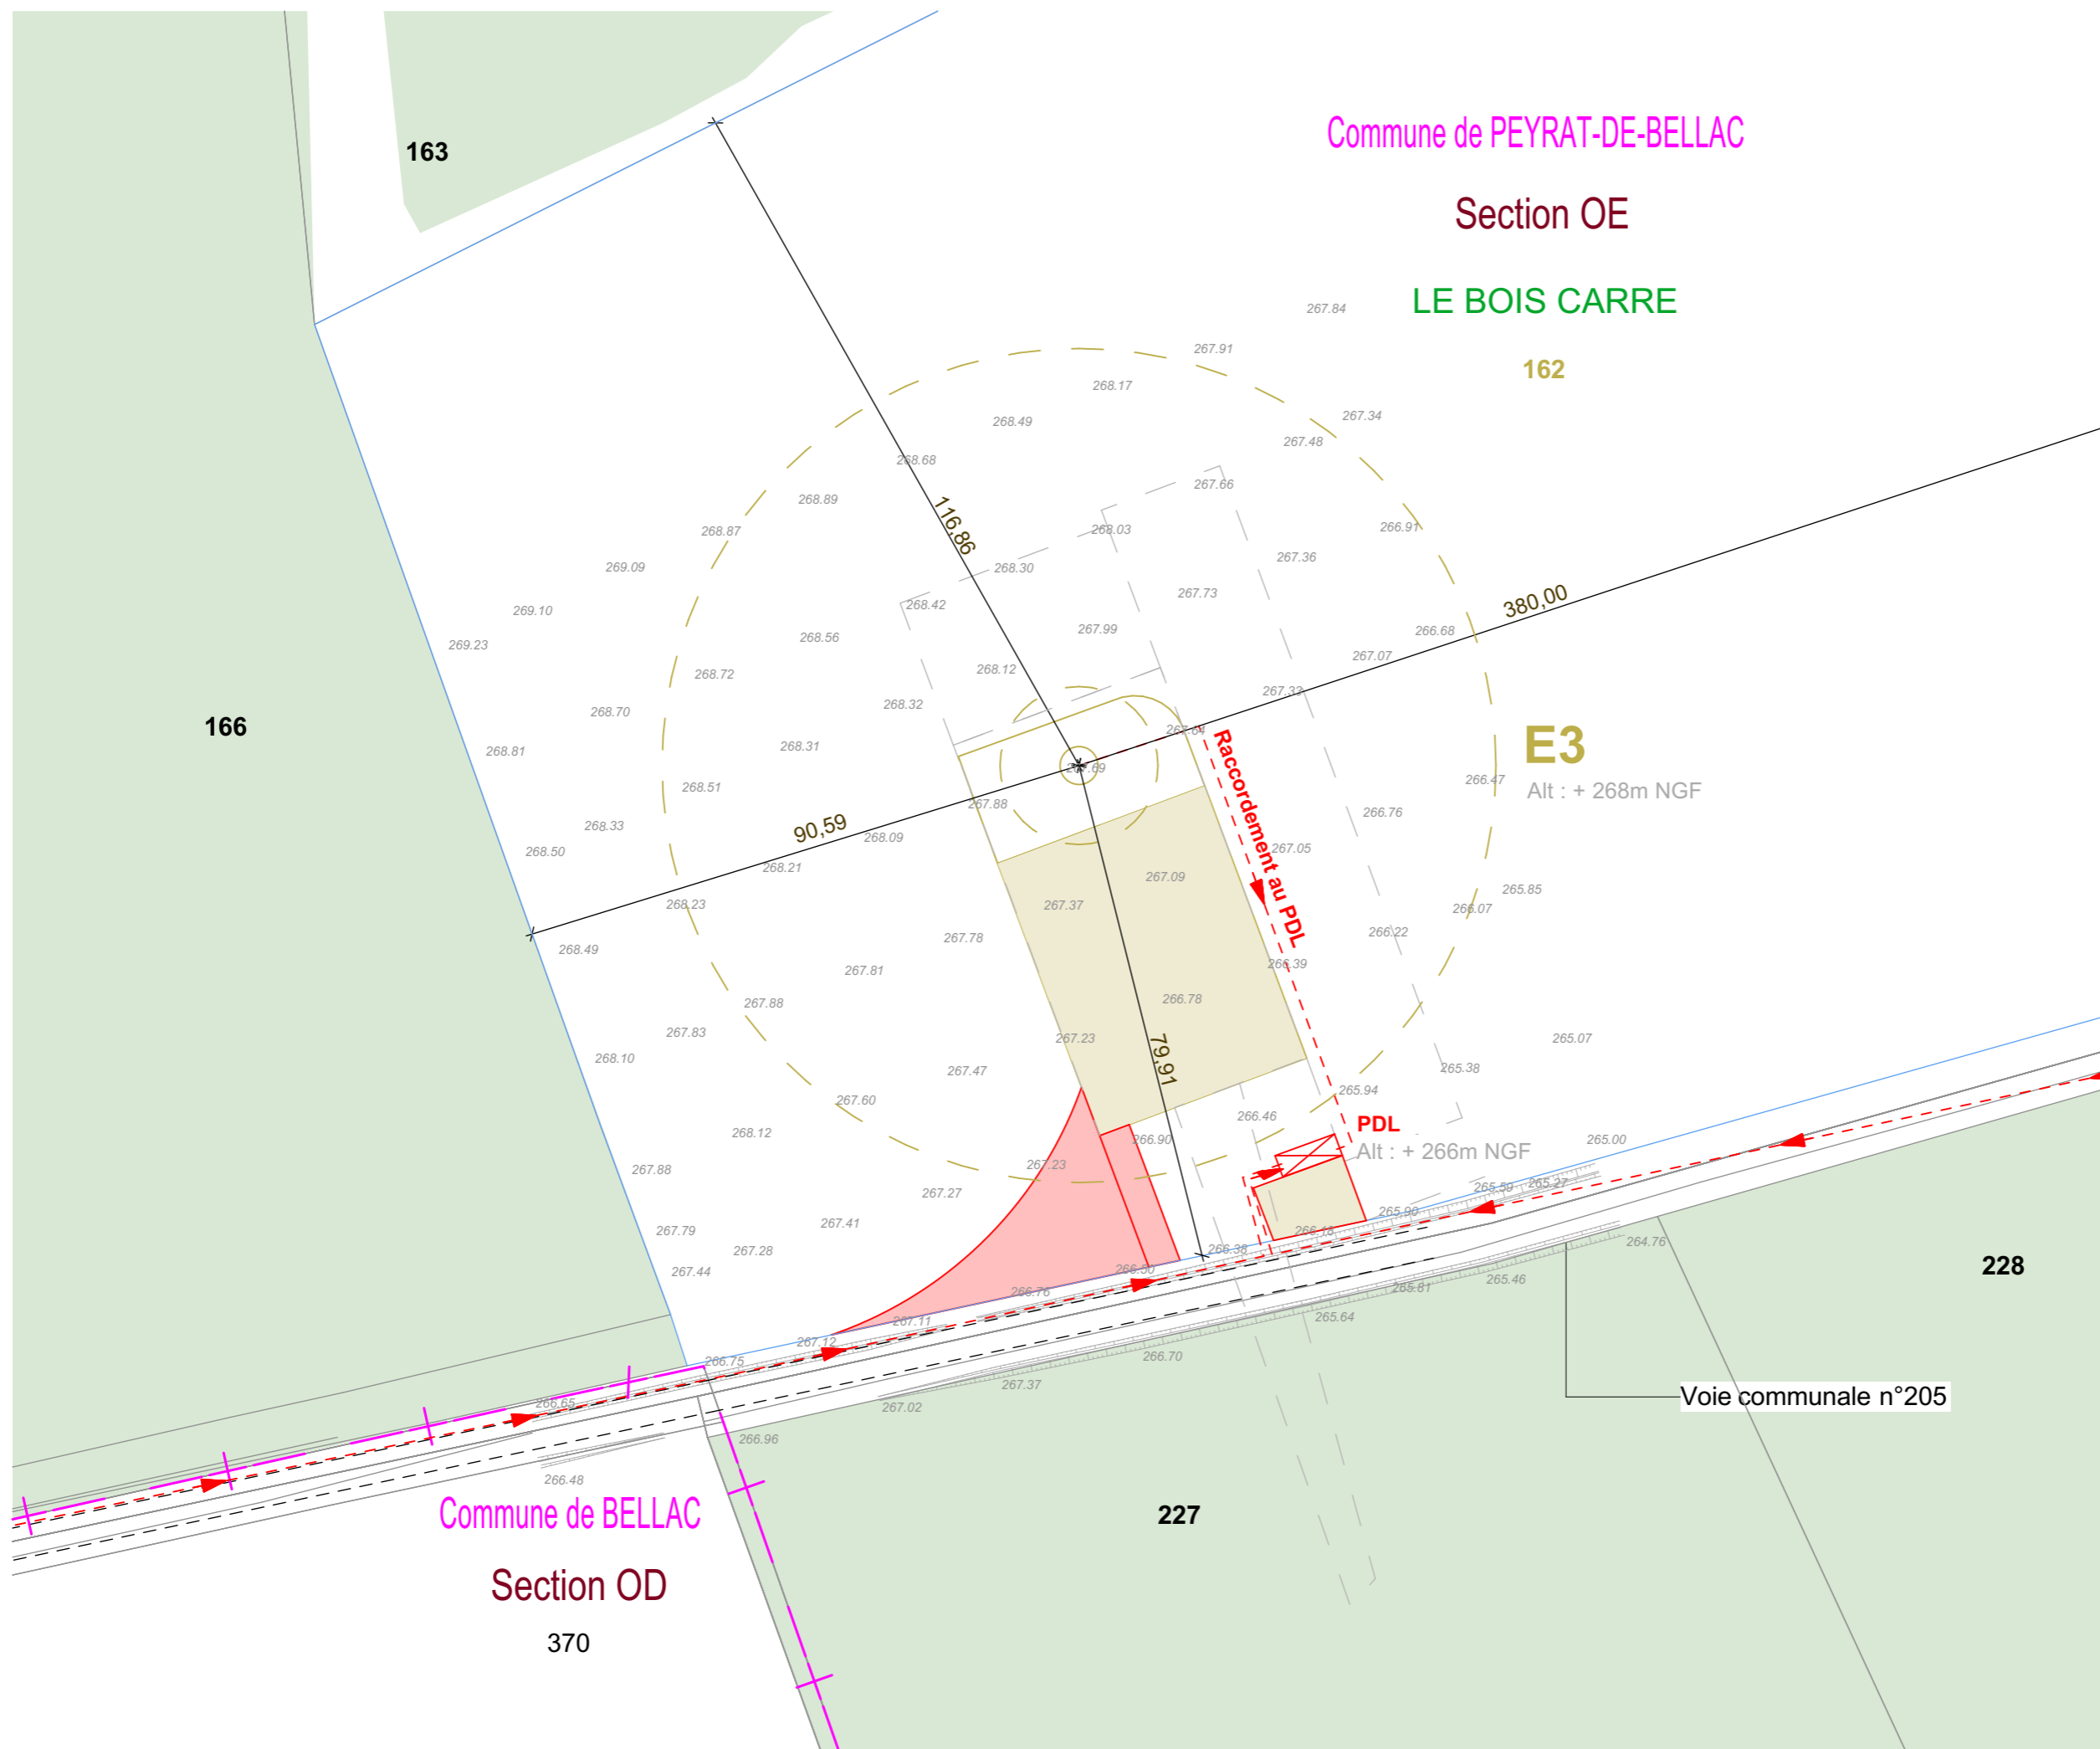

Commune de PEYRAT-DE-BELLAC

Section OE

LE BOIS CARRE

162

E3

Alt : + 268m NGF

PDL

Alt : + 266m NGF

228

227

163

166

Commune de BELLAC

Section OD

370

Voie communale n°205

AUTORISATION ENVIRONNEMENTALE

SIGNATURE:

I'M IN ARCHITECTURE
 21 rue d'Auteuil 75016 PARIS
 06 71 15 45 63 / im.in.archi@gmx.com
 SAS au capital de 16500€
 533 863 940 R.C.S. PARIS

PARC EOLIEN LES BOUCLES DU VINCOU

COMMUNE DE PEYRAT-DE-BELLAC

MAITRISE D'OUVRAGE :


SARL LES BOUCLES DU VINCOU
 96 rue Nationale
 59000 LILLE




LEGENDE:

Eolienne concernée par la Demande d'Autorisation Environnementale

- Zone de survol des pales
- Mât de l'éolienne
- Fondation de l'éolienne
- Parcelle d'implantation du projet
- Plateforme
- Aire gravillonnée
- Stockage temporaire
- Accès existant non modifié
- Accès à créer
- Cadastre
- Altimétrie NGF
- Raccordement électrique
- Limite communale
- Talus

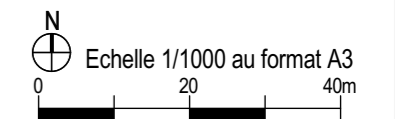

PLAN DE MASSE DE L'ÉOLIENNE E3 AU 1/1000ème

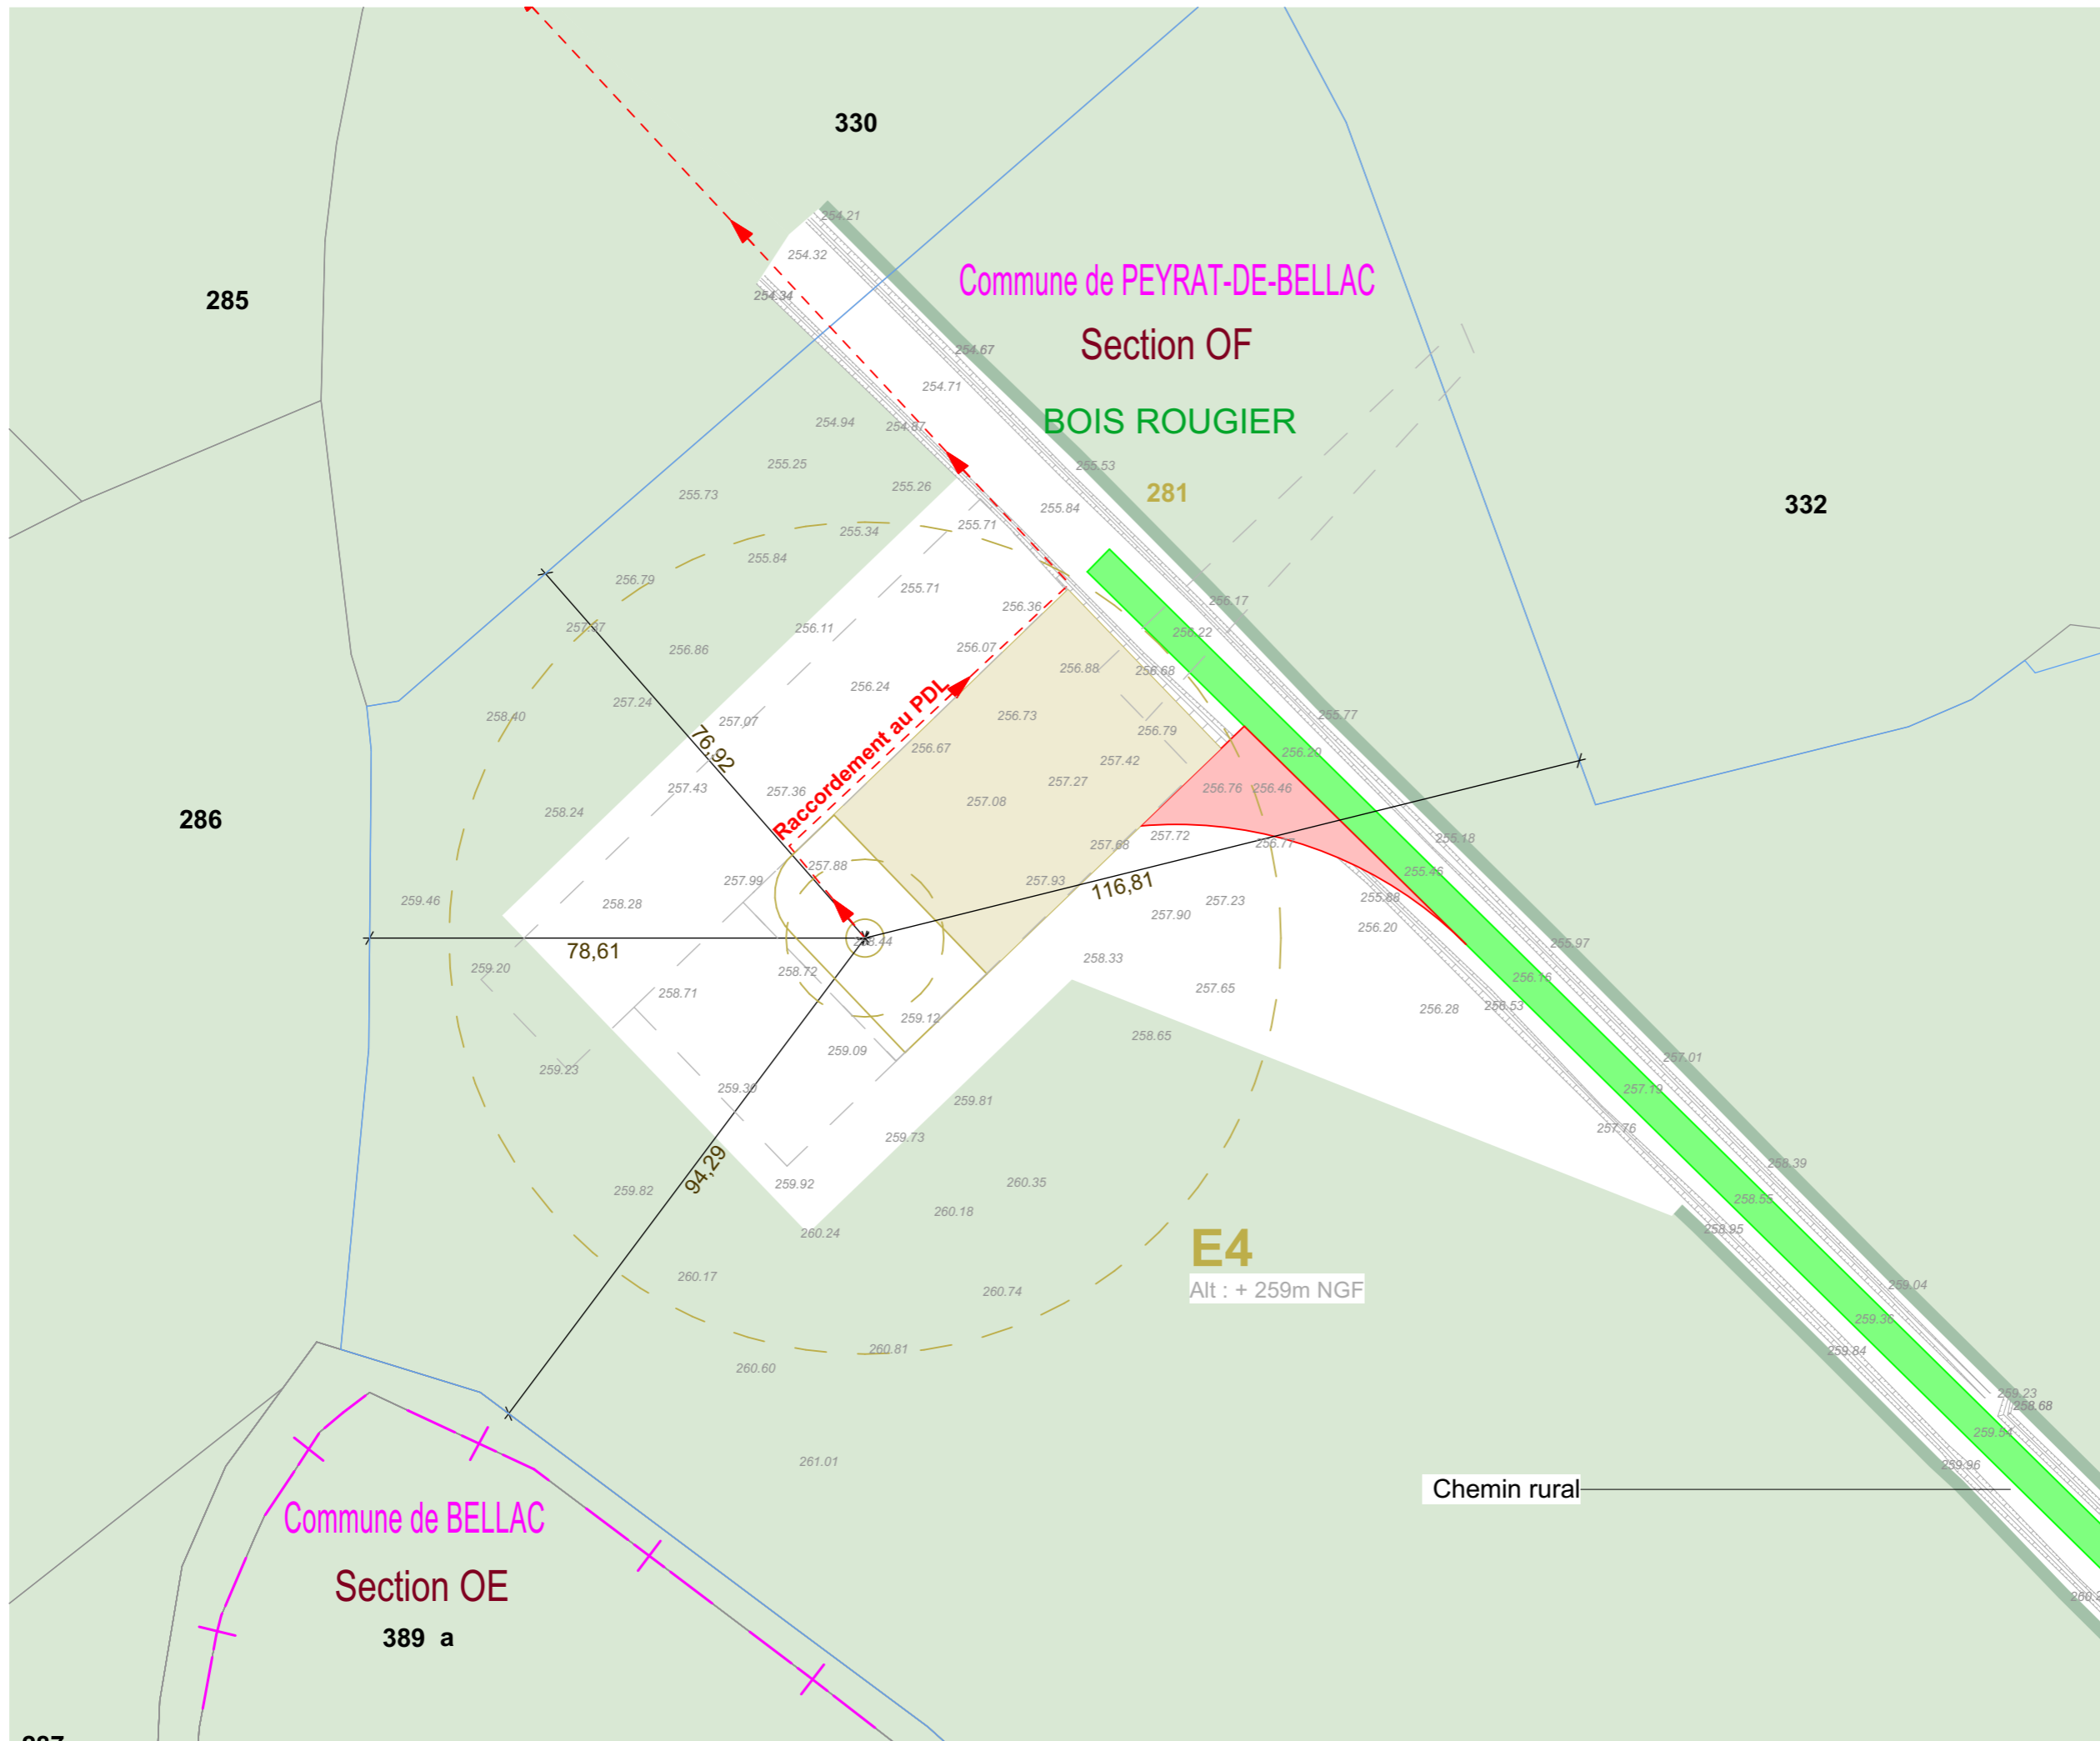

AUTORISATION ENVIRONNEMENTALE

SIGNATURE:

I'M IN ARCHITECTURE
 21 rue d'Auteuil 75016 PARIS
 06 71 15 45 63 // im.in.archi@gmx.com
 SAS au capital de 16500€
 533 863 940 R.C.S. PARIS

PARC EOLIEN LES BOUCLES DU VINCOU
 COMMUNE DE PEYRAT-DE-BELLAC


MAITRISE D'OUVRAGE :

SARL LES BOUCLES DU VINCOU
 96 rue Nationale
 59000 LILLE



LEGENDE:

- Eolienne concernée par la Demande d'Autorisation Environnementale
- Zone de survol des pales
 - Mât de l'éolienne
 - Fondation de l'éolienne
 - Parcelle d'implantation du projet
 - Plateforme
 - Aire gravillonnée
 - Stockage temporaire
 - Accès existant non modifié
 - Accès à créer
 - Accès existant à modifier
 - Cadastre
 - Altimétrie NGF
 - Raccordement électrique
 - Limite communale
 - Talus

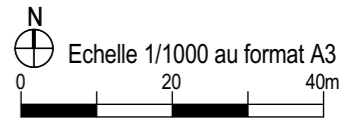

PLAN DE MASSE DE L'ÉOLIENNE E4 AU 1/1000ème

Parc Eolien LES BOUCLES DU VINCOU

Commune de PEYRAT-DE-BELLAC

IV. d. PLAN DE MASSE DES POSTES DE LIVRAISON AU 1/200ème

SIGNATURE:

I'M IN ARCHITECTURE
21 rue d'Auteuil 75016 PARIS
06 71 15 45 63 // im.in.archi@gmx.com
SAS au capital de 16500€
533 863 940 R.C.S. PARIS

PARC EOLIEN LES BOUCLES DU VINCOU


COMMUNE DE PEYRAT-DE-BELLAC

MAITRISE D'OUVRAGE :

SARL LES BOUCLES DU VINCOU
96 rue Nationale
59000 LILLE



LEGENDE:

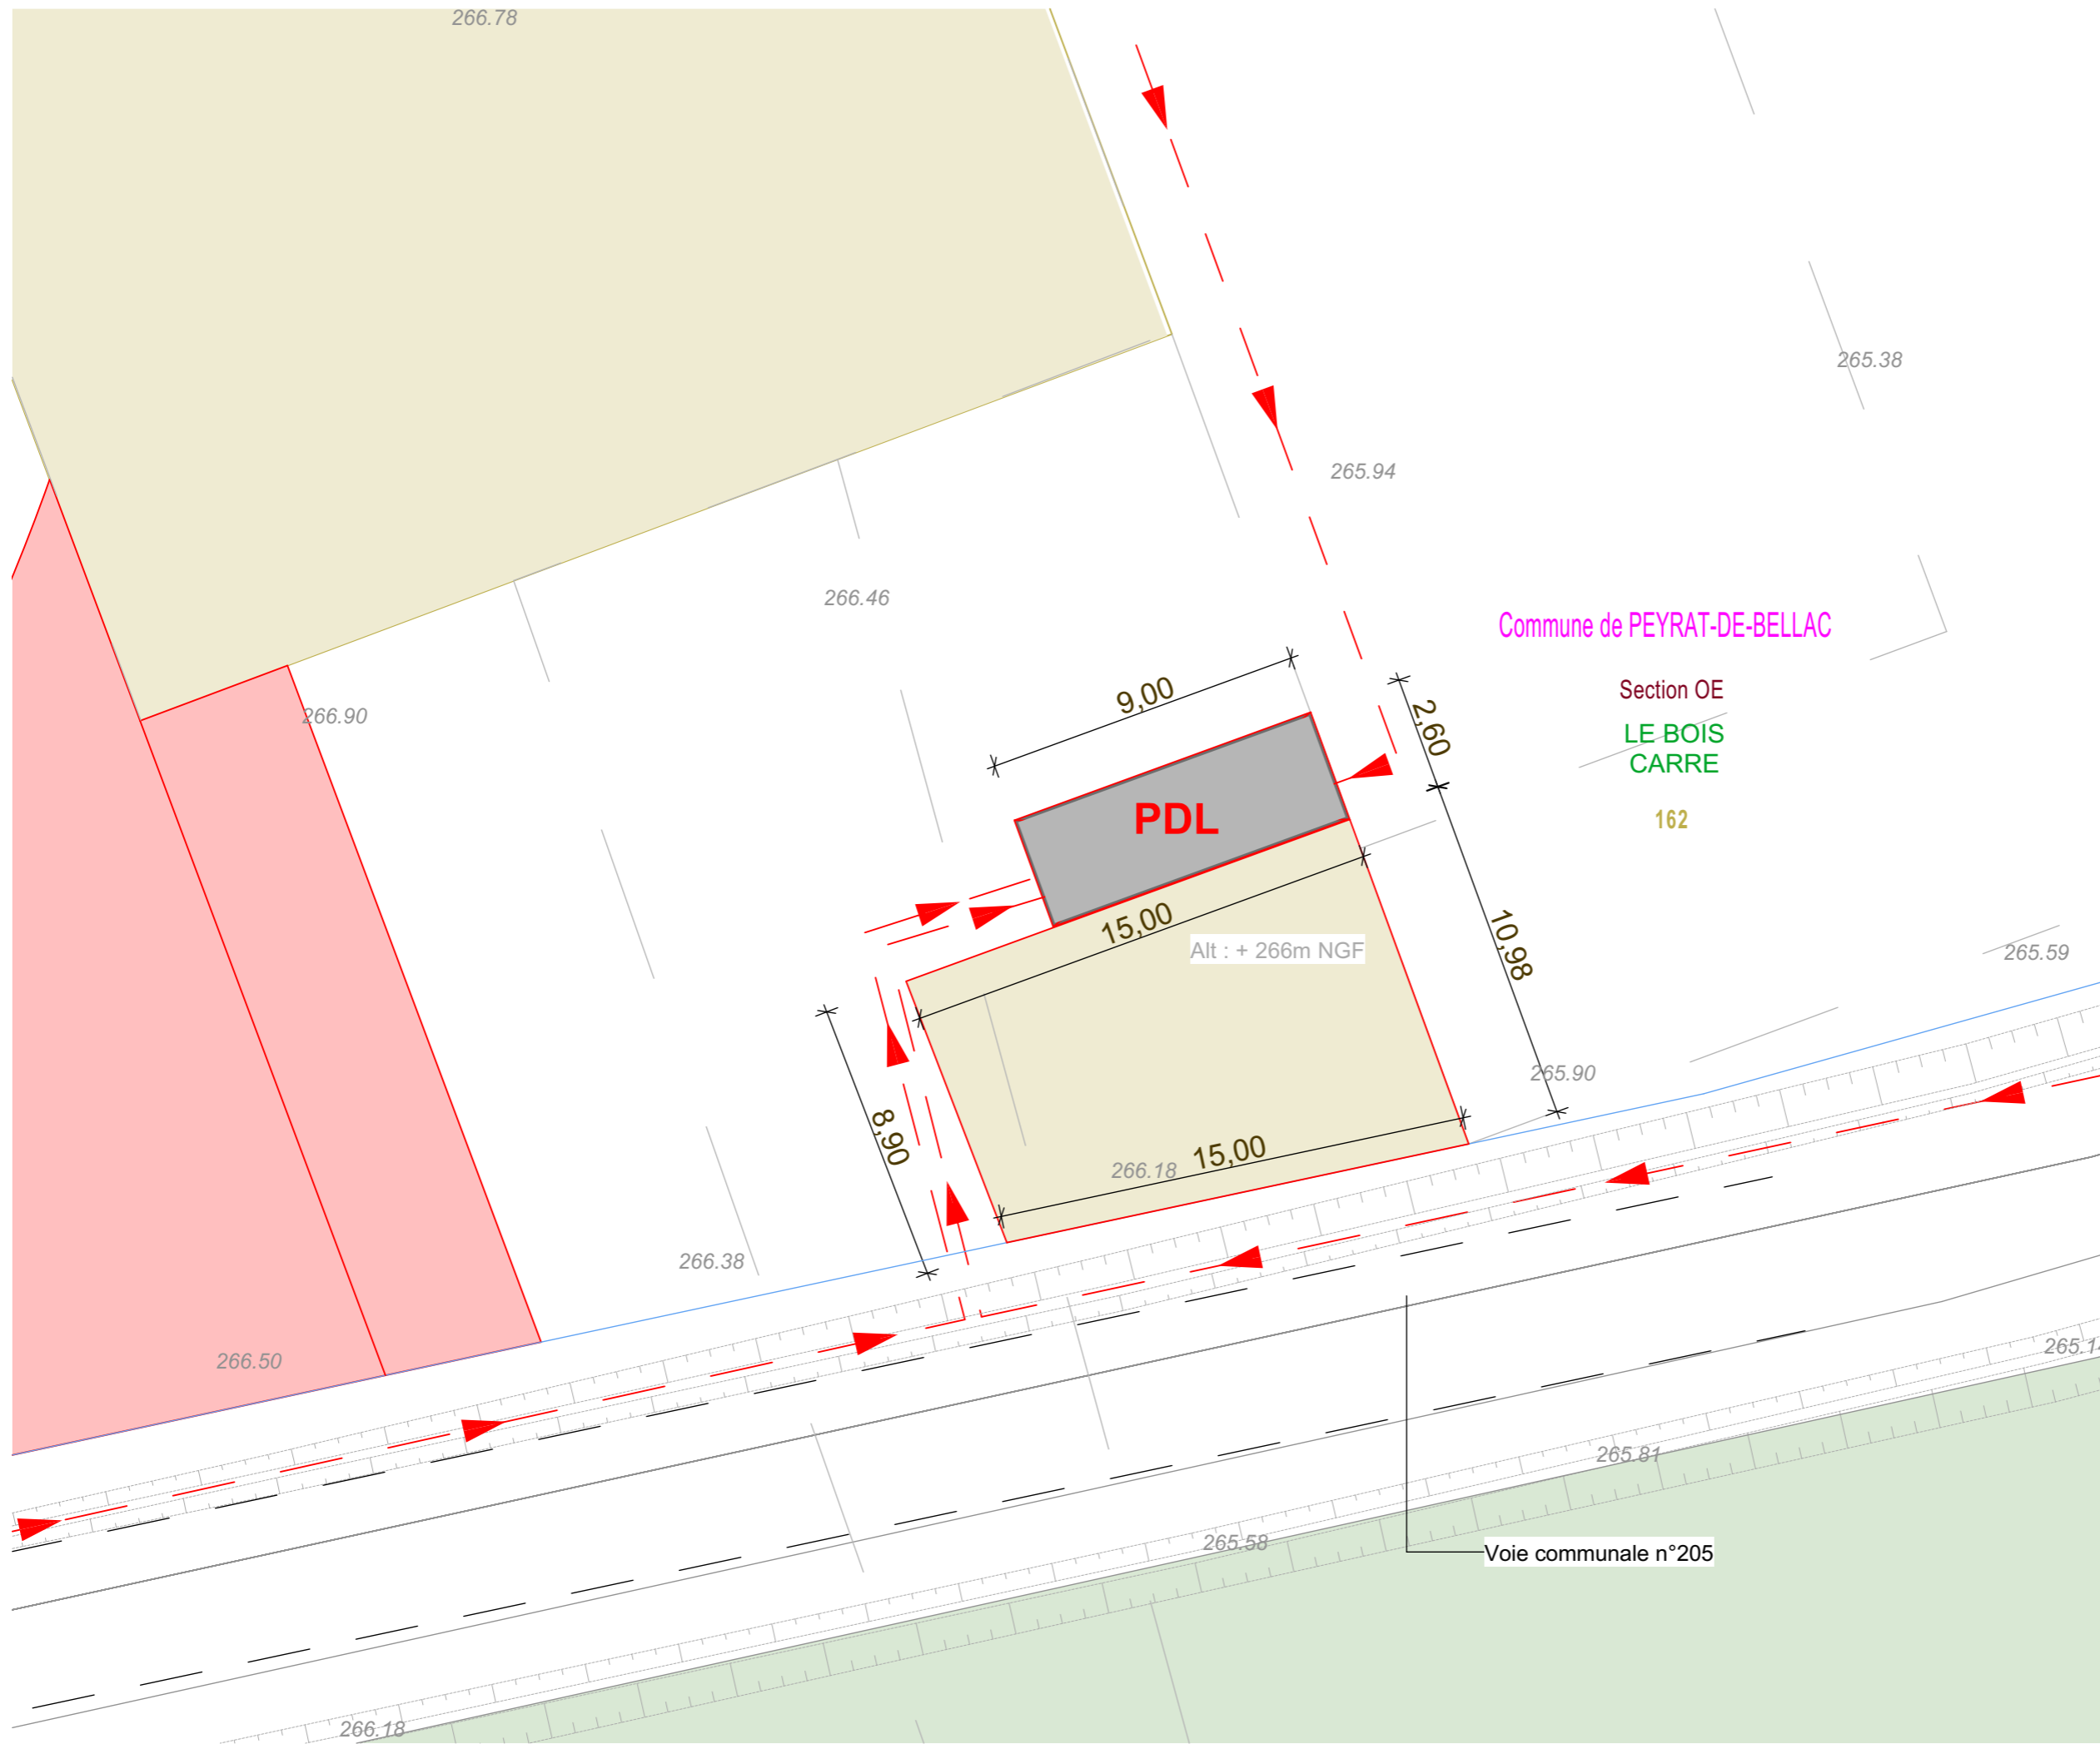

AUTORISATION ENVIRONNEMENTALE

SIGNATURE:

I'M IN ARCHITECTURE
 21 rue d'Auteuil 75016 PARIS
 06 71 15 45 63 // im.in.archi@gmx.com
 SAS au capital de 16500€
 533 863 940 R.C.S. PARIS

PARC EOLIEN LES BOUCLES DU VINCOU

COMMUNE DE PEYRAT-DE-BELLAC

MAITRISE D'OUVRAGE :

SARL LES BOUCLES DU VINCOU
 96 rue Nationale
 59000 LILLE



LEGENDE:

Poste de Livraison concerné par la Demande d'Autorisation Environnementale

- Postes de livraison 9x2.6M Ha 2.69
- Parcelle d'implantation du projet
- Accès existant non modifié
- Aire gravillonnée
- Cadastre
- Raccordement électrique
- Espace boisé
- Altimétrie NGF
- Talus

105.11
 Echelle 1/200 au format A3

PLAN DE MASSE DU POSTE DE LIVRAISON

AU 1/200ème

Parc Eolien LES BOUCLES DU VINCOU Commune de PEYRAT-DE-BELLAC

IV. e. PLAN DE MASSE DU RACCORDEMENT AU RÉSEAU ÉLECTRIQUE AU 1/10000ème ET AU 1/5000ème

SIGNATURE:

I'M IN ARCHITECTURE
21 rue d'Auteuil 75016 PARIS
06 71 15 45 63 // im.in.archi@gmx.com
SAS au capital de 16500€
533 863 940 R.C.S. PARIS

PARC EOLIEN LES BOUCLES DU VINCOU


COMMUNE DE PEYRAT-DE-BELLAC

MAITRISE D'OUVRAGE :

SARL LES BOUCLES DU VINCOU
96 rue Nationale
59000 LILLE



LEGENDE:

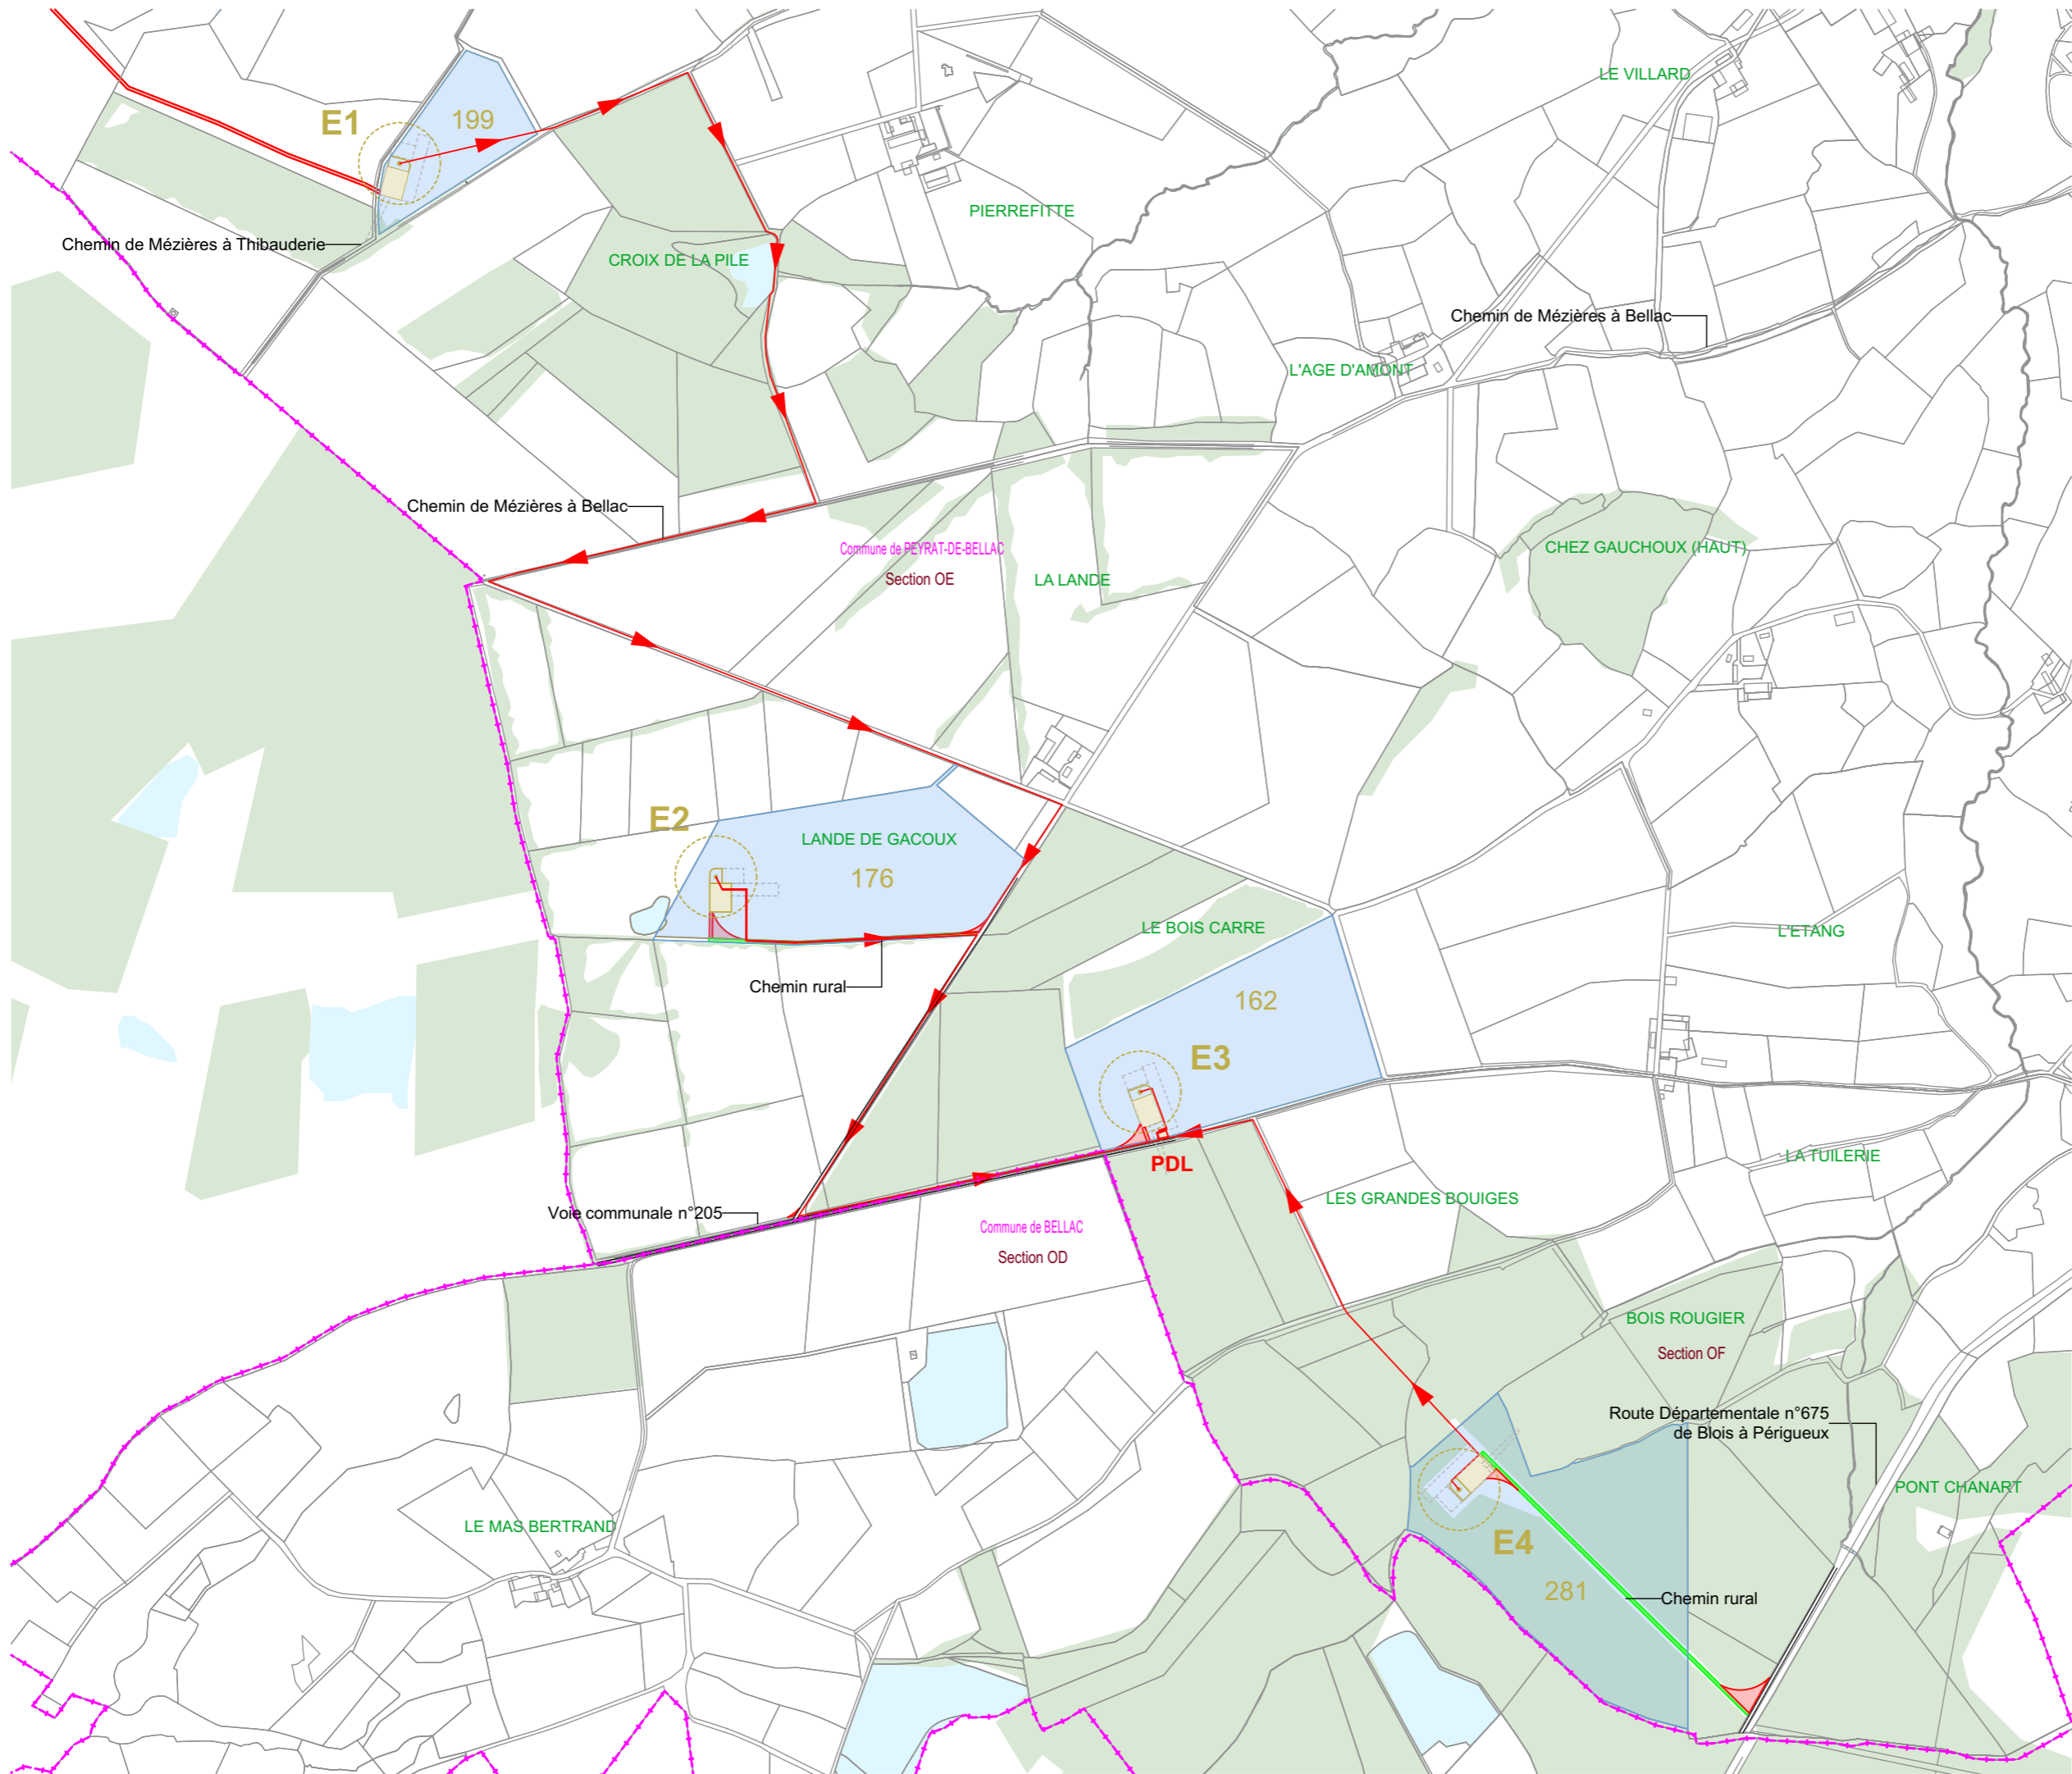

AUTORISATION ENVIRONNEMENTALE

SIGNATURE:

I'M IN ARCHITECTURE
 21 rue d'Auteuil 75016 PARIS
 06 71 15 45 63 // im.in.archi@gmx.com
 SAS au capital de 16500€
 533 863 940 R.C.S. PARIS


PARC EOLIEN LES BOUCLES DU VINCOU
 COMMUNE DE PEYRAT-DE-BELLAC

MAITRISE D'OUVRAGE :
SARL LES BOUCLES DU VINCOU
 96 rue Nationale
 59000 LILLE




LEGENDE:

- Eoliennes concernées par la Demande d'Autorisation Environnementale
- Zone de survol des pales
 - Mât de l'éolienne
 - Parcelle d'implantation du projet
 - Plateforme
 - Aire gravillonnée
 - Stockage temporaire
 - PDL
 - Poste de livraison électrique
 - Accès existant non modifié
 - Accès à créer
 - Accès existant à renforcer
 - Cadastre
 - Limite communale
 - Espace boisé
 - Bassins
 - Raccordement électrique

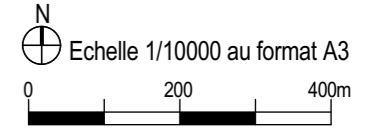

**PLAN DE MASSE
 DU RACCORDEMENT
 ELECTRIQUE
 AU 1/10000ème**

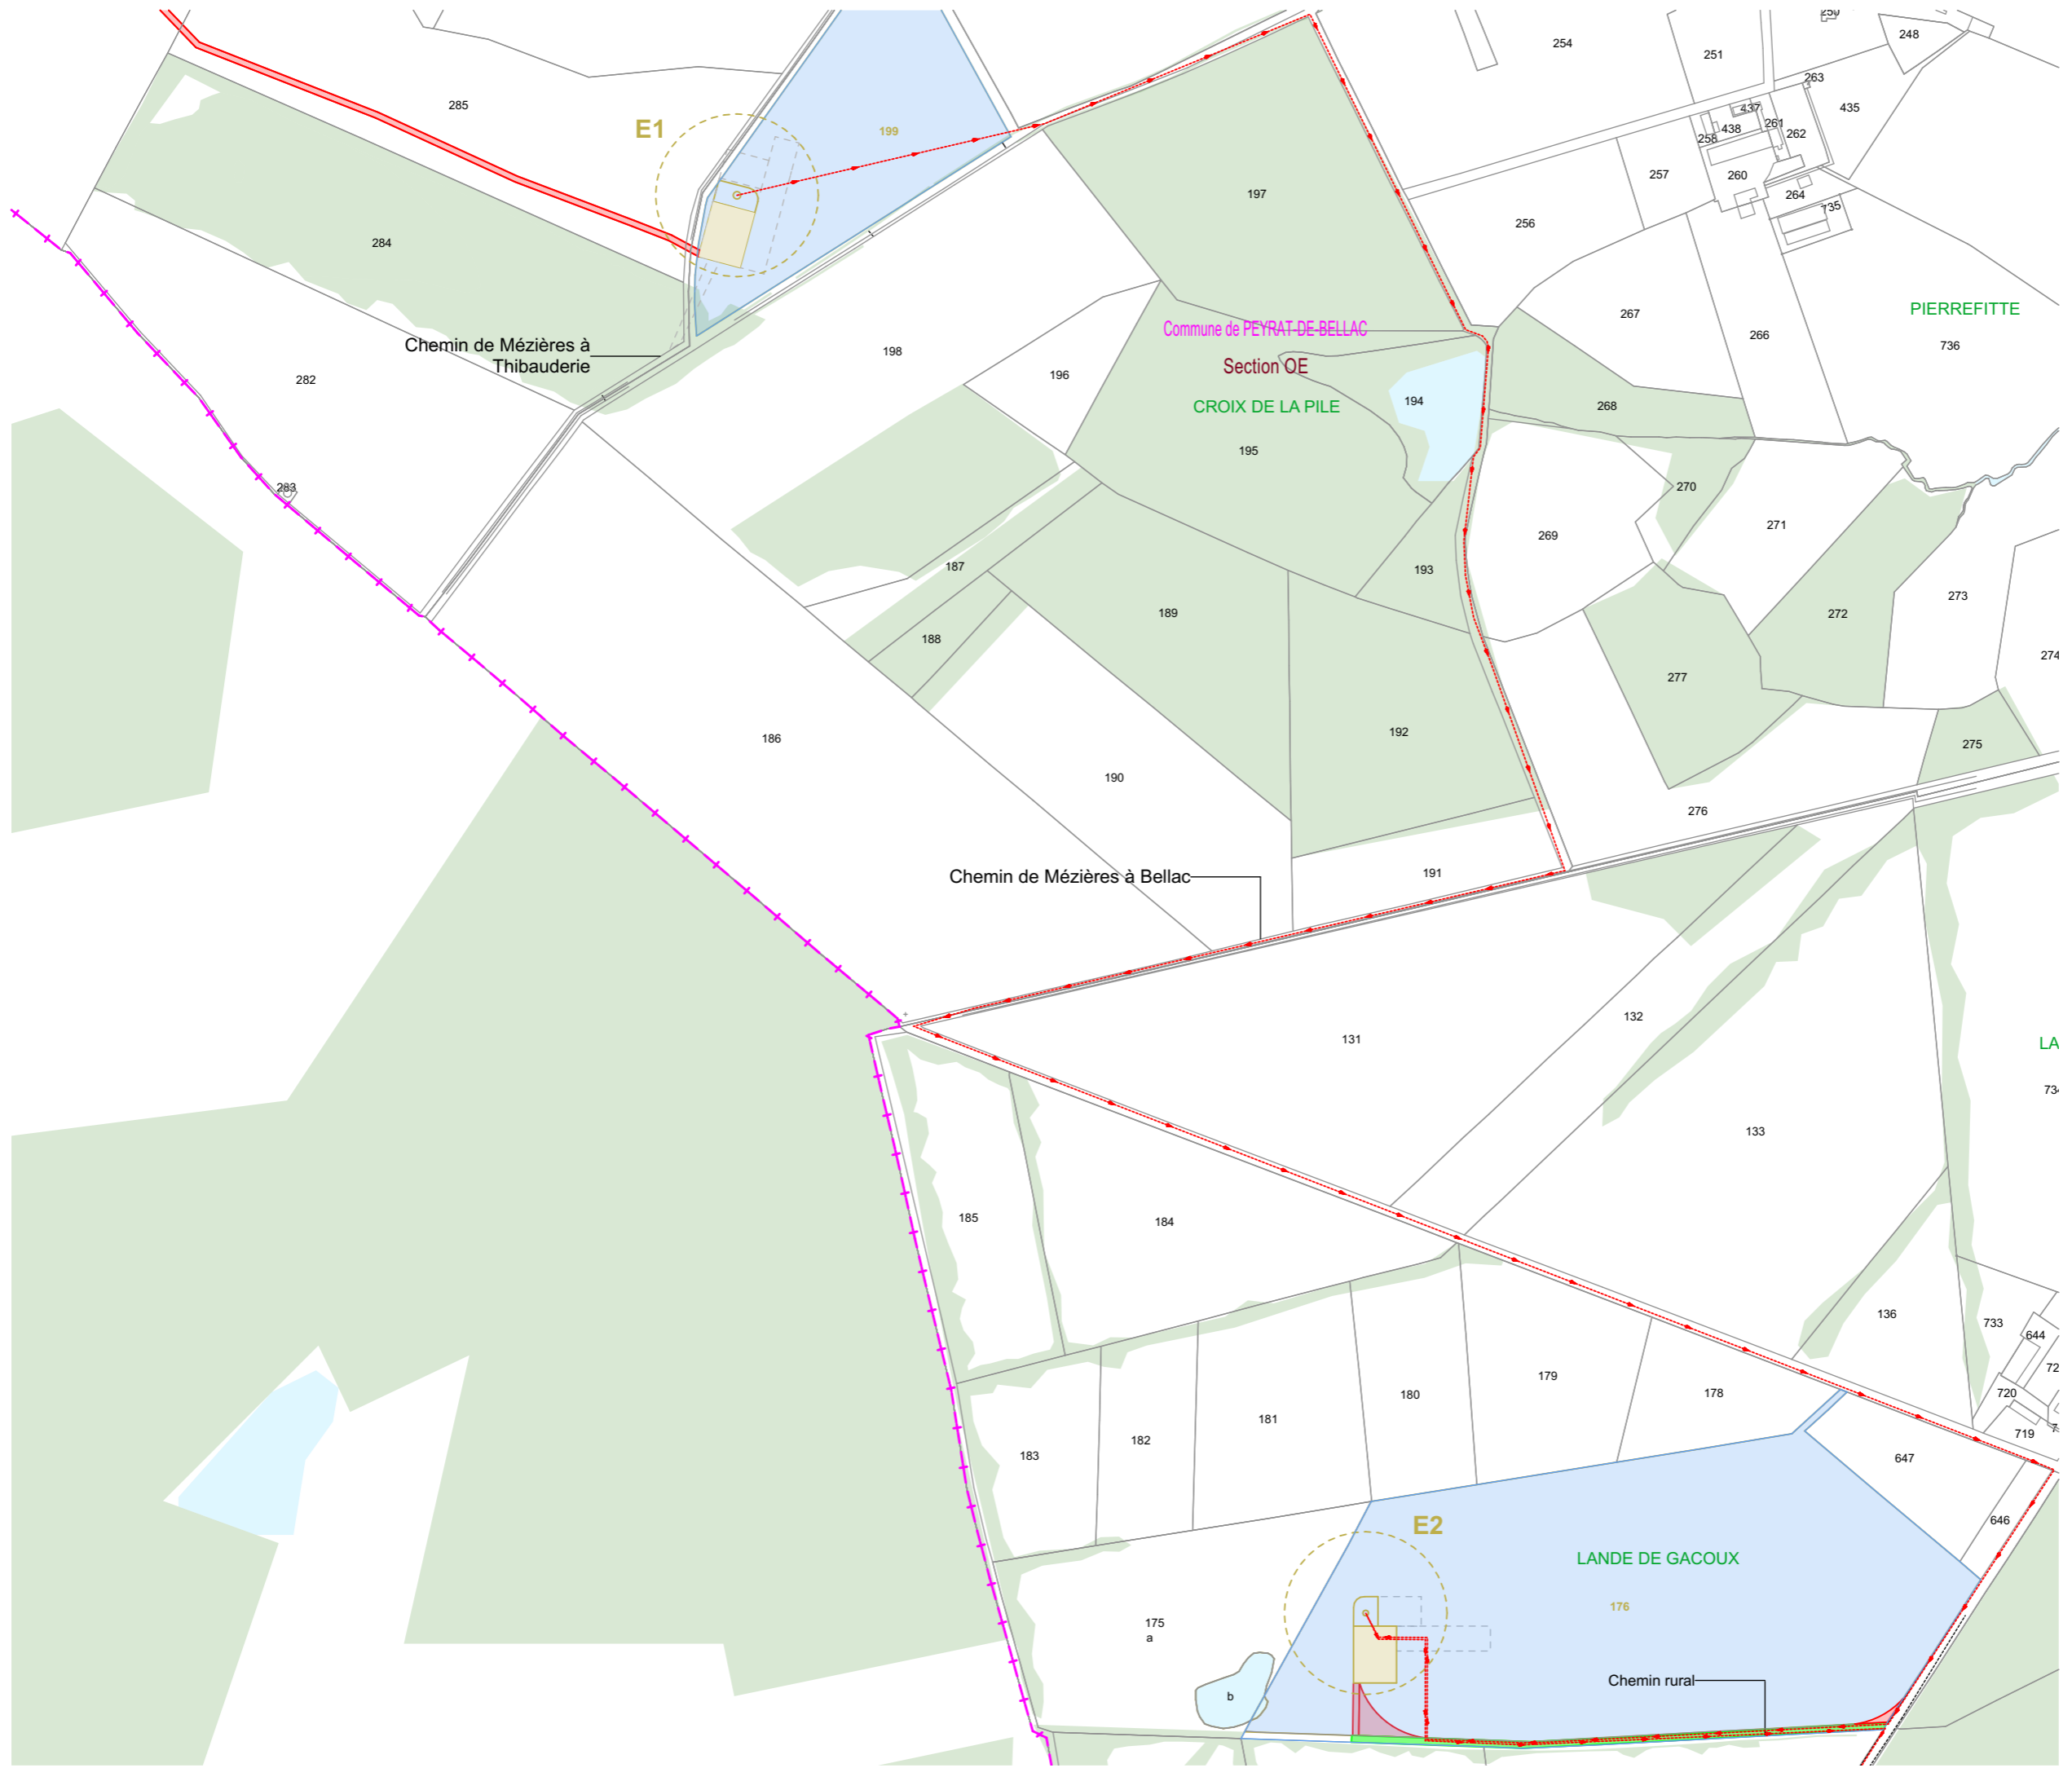

AUTORISATION ENVIRONNEMENTALE

SIGNATURE:

I'M IN ARCHITECTURE
 21 rue d'Auteuil 75016 PARIS
 06 71 15 45 63 // im.in.archi@gmx.com
 SAS au capital de 16500€
 533 863 940 R.C.S. PARIS

PARC EOLIEN LES BOUCLES DU VINCOU
 COMMUNE DE PEYRAT-DE-BELLAC

MAITRISE D'OUVRAGE :
SARL LES BOUCLES DU VINCOU
 96 rue Nationale
 59000 LILLE




LEGENDE:

- Eoliennes concernées par la Demande d'Autorisation Environnementale
- Zone de survol des pales
 - Mât de l'éolienne
 - Parcelle d'implantation du projet
 - Plateforme
 - Aire gravillonnée
 - Stockage temporaire
 - PDL Poste de livraison électrique
 - Accès existant non modifié
 - Accès à créer
 - Accès existant à renforcer
 - Cadastre
 - Limite communale
 - Espace boisé
 - Bassins
 - Raccordement électrique

Echelle 1/5000 au format A3
 0 100 200m

**PLAN DE MASSE
 DU RACCORDEMENT
 ELECTRIQUE
 AU 1/5000ème**

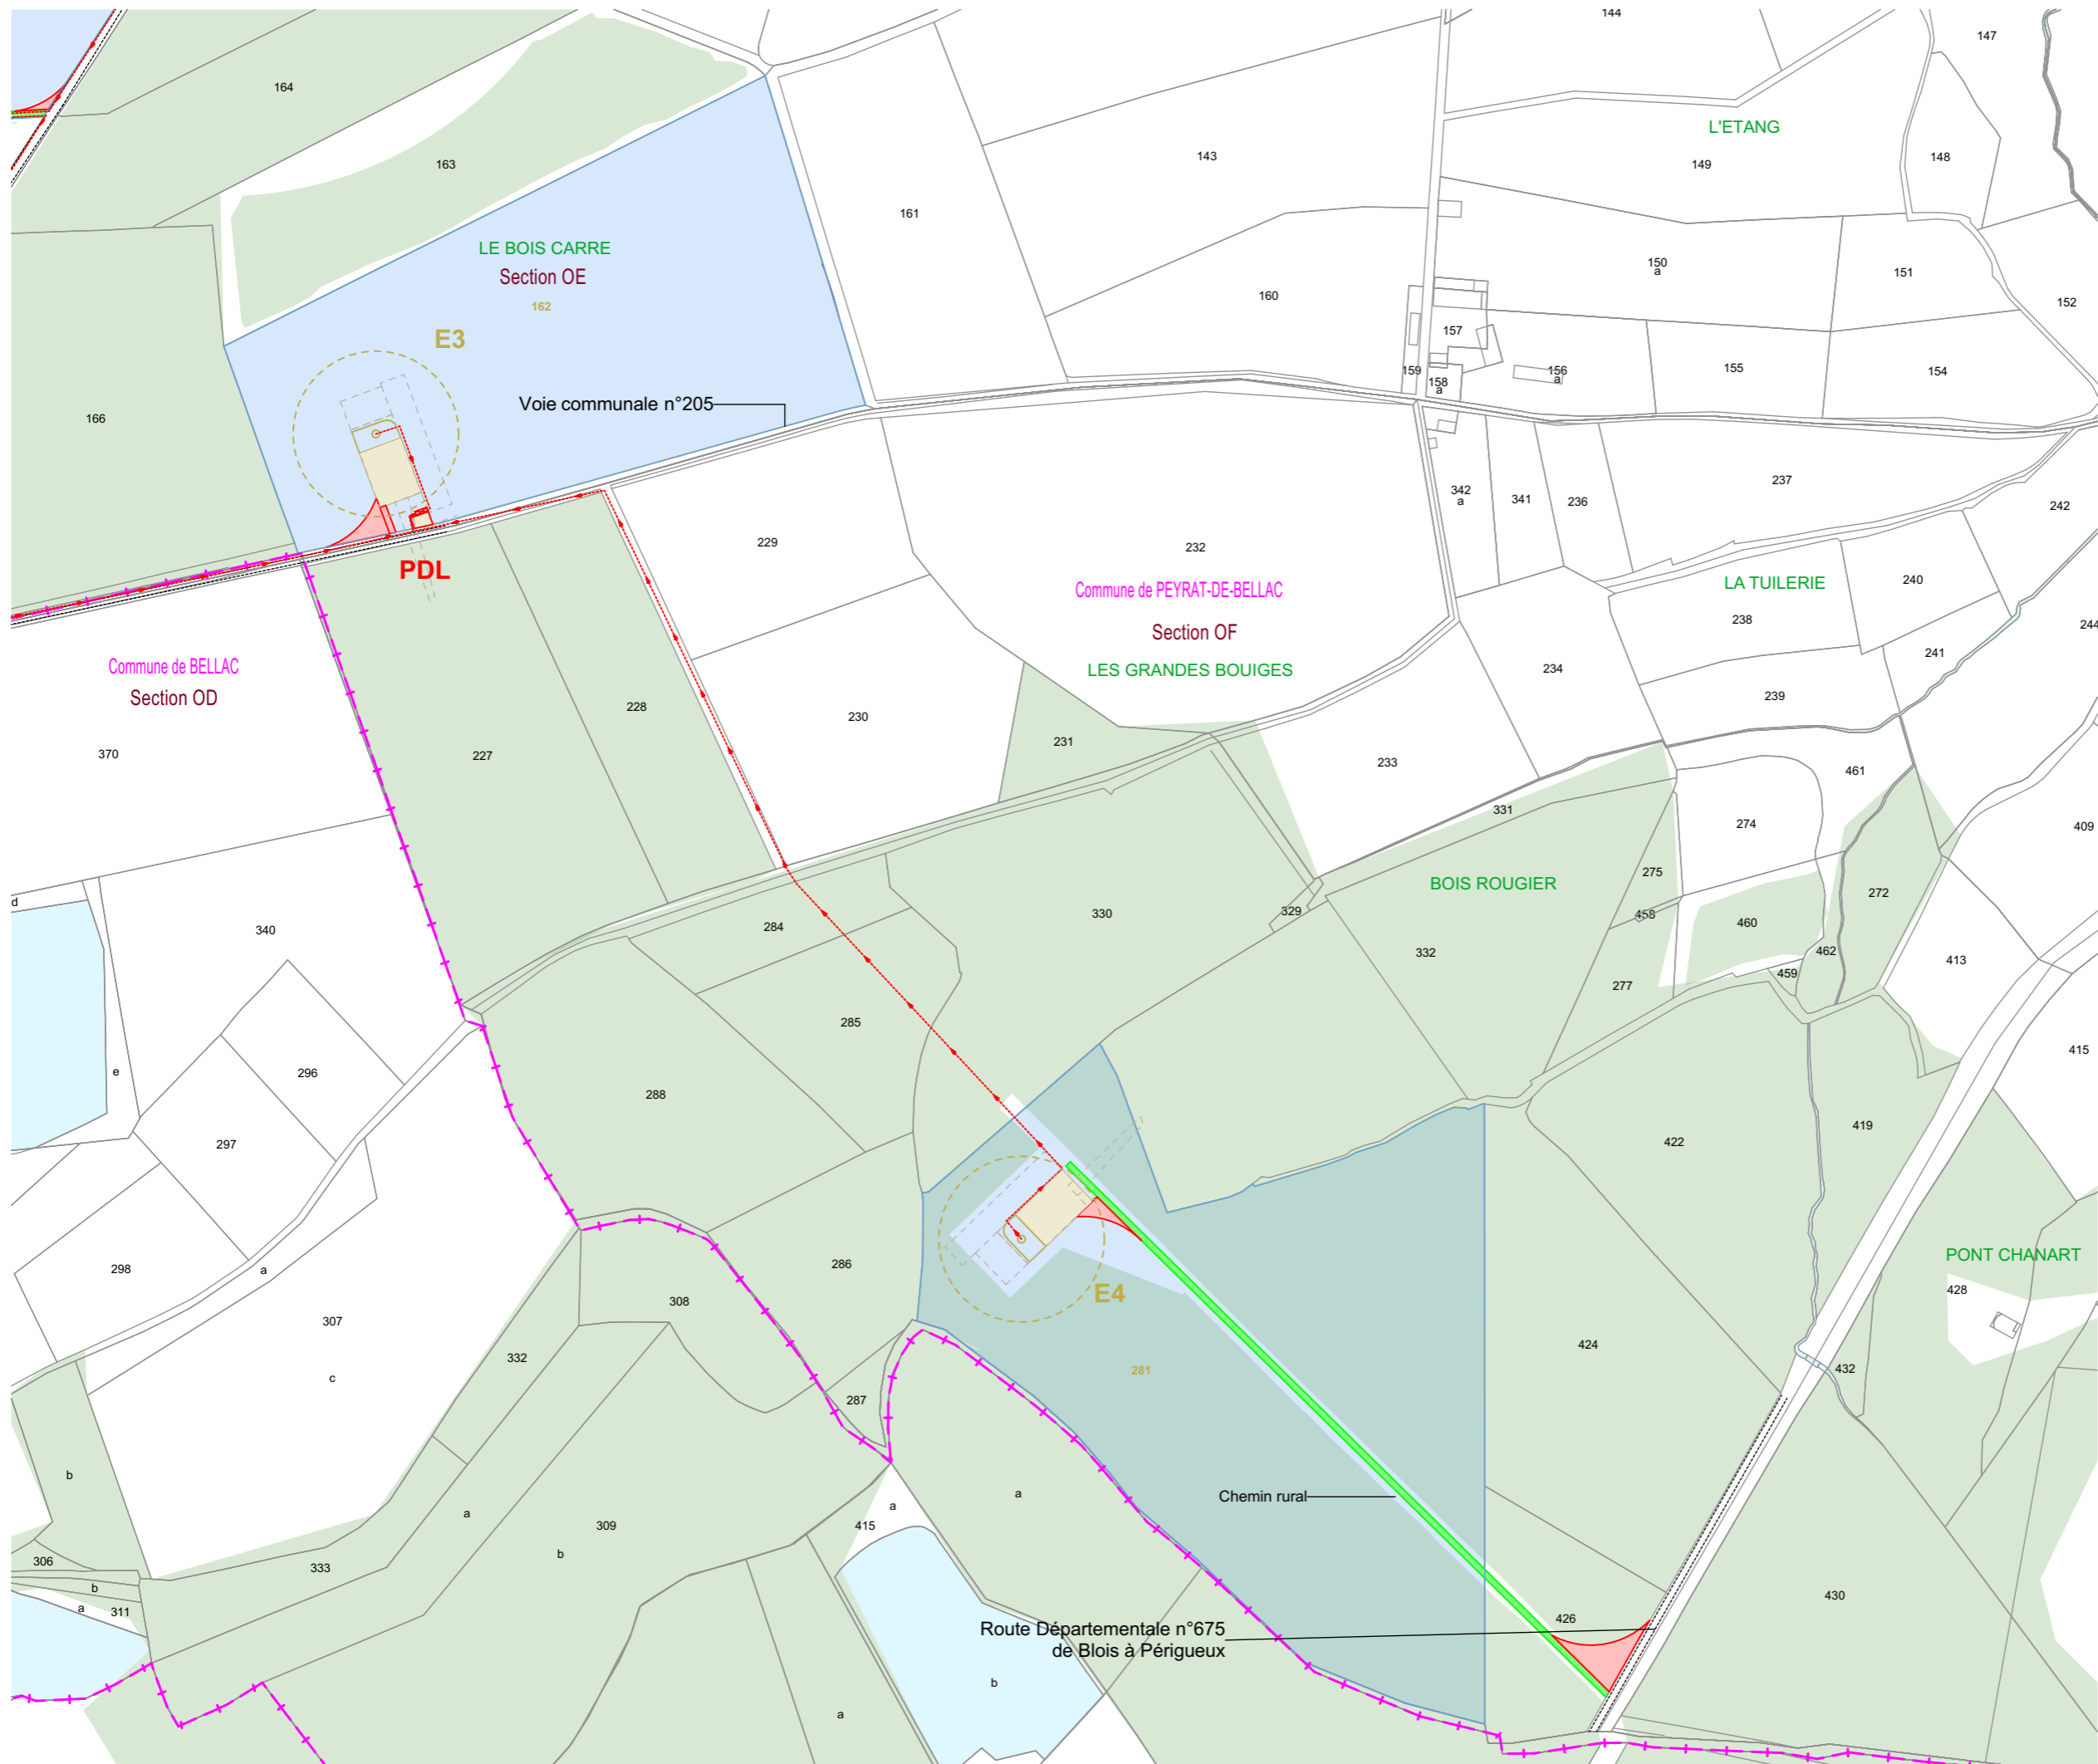

AUTORISATION ENVIRONNEMENTALE

SIGNATURE:

I'M IN ARCHITECTURE
 21 rue d'Auteuil 75016 PARIS
 06 71 15 45 63 // im.in.archi@gmx.com
 SAS au capital de 16500€
 533 863 940 R.C.S. PARIS


PARC EOLIEN LES BOUCLES DU VINCOU
 COMMUNE DE PEYRAT-DE-BELLAC

MAITRISE D'OUVRAGE :
SARL LES BOUCLES DU VINCOU
 96 rue Nationale
 59000 LILLE



LEGENDE:

- Eoliennes concernées par la Demande d'Autorisation Environnementale
- Zone de survol des pales
 - Mât de l'éolienne
 - Parcelle d'implantation du projet
 - Plateforme
 - Aire gravillonnée
 - Stockage temporaire
 - Poste de livraison électrique
 - Accès existant non modifié
 - Accès à créer
 - Accès existant à renforcer
 - Cadastre
 - Limite communale
 - Espace boisé
 - Bassins
 - Raccordement électrique

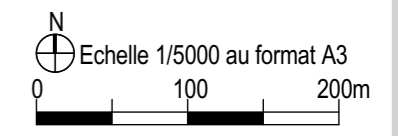

**PLAN DE MASSE
 DU RACCORDEMENT
 ELECTRIQUE
 AU 1/5000ème**

Parc Eolien LES BOUCLES DU VINCOU Commune de PEYRAT-DE-BELLAC

V. a. PRINCIPE D'AMÉNAGEMENT D'UNE AIRE DE MONTAGE EN PHASE TRAVAUX AU 1/500ème ET EN PHASE ET EXPLOITATION AU 1/500ème

SIGNATURE:

I'M IN ARCHITECTURE
21 rue d'Auteuil 75016 PARIS
06 71 15 45 63 // im.in.archi@gmx.com
SAS au capital de 16500€
533 863 940 R.C.S. PARIS

PARC EOLIEN LES BOUCLES DU VINCOU

COMMUNE DE PEYRAT-DE-BELLAC

MAITRISE D'OUVRAGE :

SARL LES BOUCLES DU VINCOU
96 rue Nationale
59000 LILLE



LEGENDE:

SIGNATURE:

I'M IN ARCHITECTURE
 21 rue d'Auteuil 75016 PARIS
 06 71 15 45 63 / im.in.archi@gmx.com
 SAS au capital de 16500€
 533 863 940 R.C.S. PARIS

PARC EOLIEN LES BOUCLES DU VINCOU
 COMMUNE DE PEYRAT-DE-BELLAC


MAITRISE D'OUVRAGE :
SARL LES BOUCLES DU VINCOU
 96 rue Nationale
 59000 LILLE




LEGENDE:

Les tailles de fondations présentées ici correspondent au gabarit déposé. C'est l'étude géotechnique qui permettra de définir finement les caractéristiques de la fondation. Cette étude sera réalisée à l'issu de l'appel d'offres qui déterminera le choix du modèle de l'éolienne.

Une optimisation du chantier est possible afin de réduire les surfaces temporaires de stockage et notamment celles concernant les sections de mât

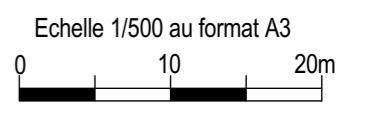

PRINCIPE AMÉNAGEMENT AIRE DE MONTAGE PHASE TRAVAUX

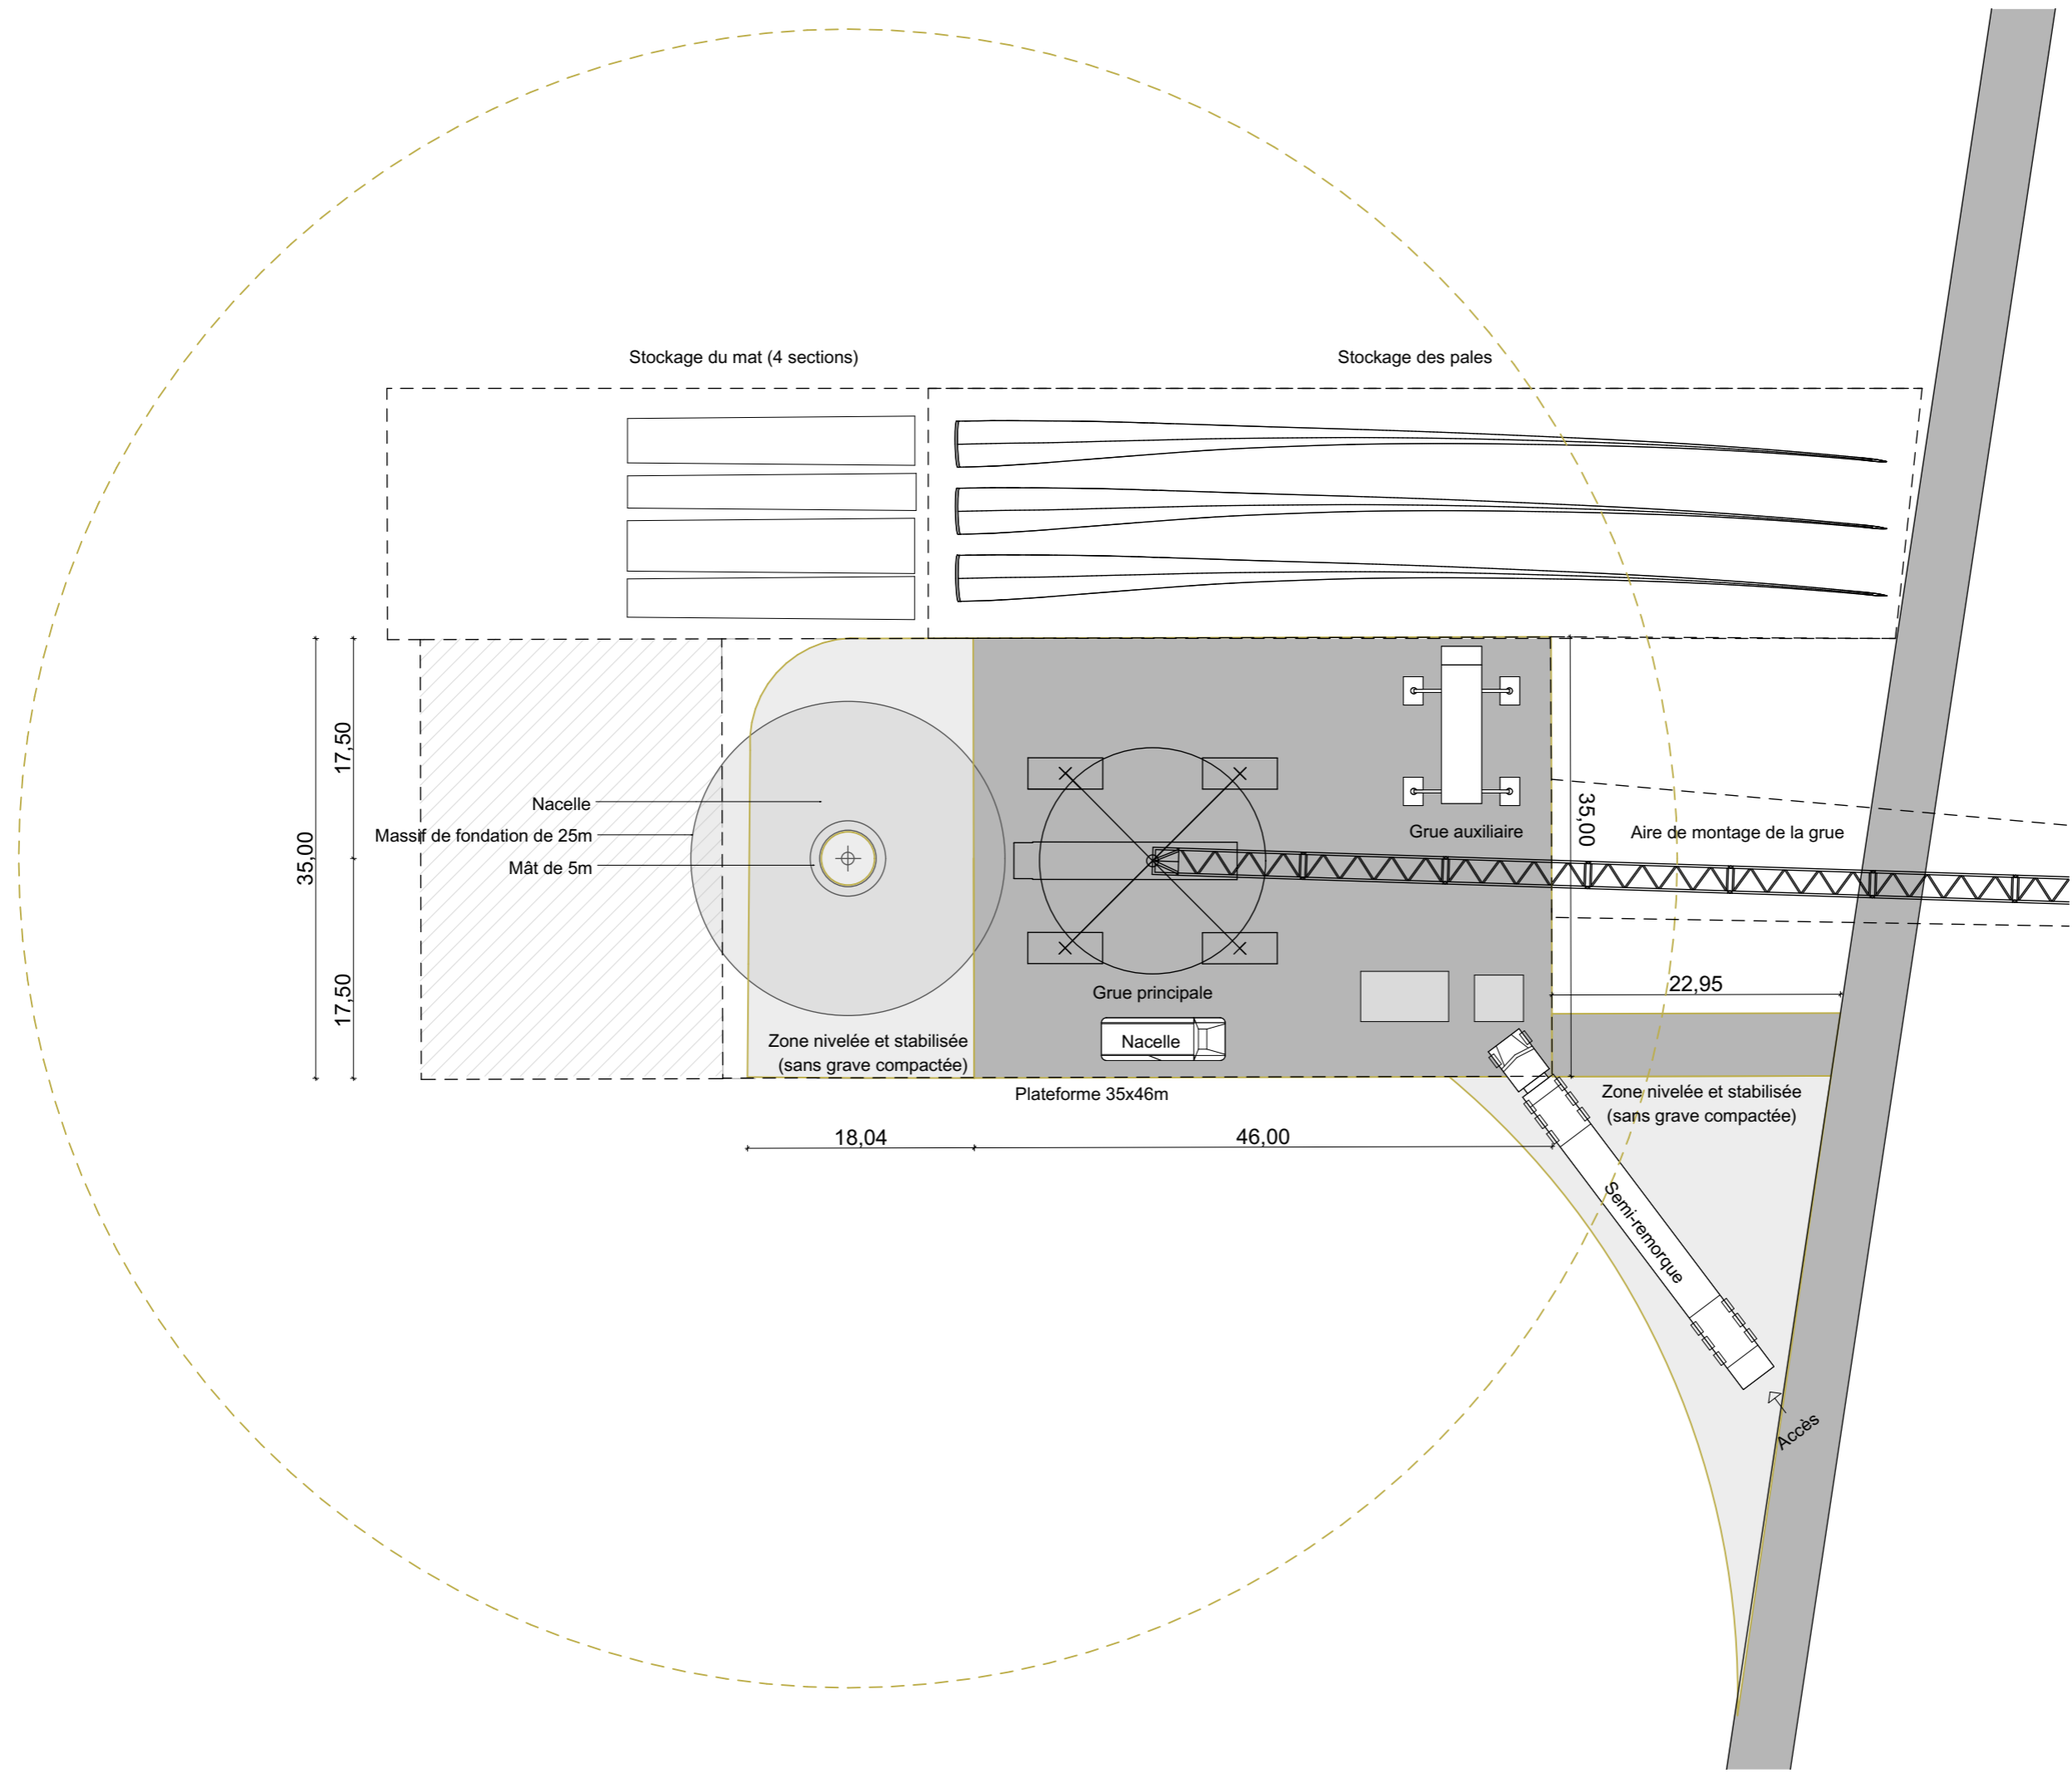

SIGNATURE:

I'M IN ARCHITECTURE
 21 rue d'Auteuil 75016 PARIS
 06 71 15 45 63 // im.in.archi@gmx.com
 SAS au capital de 16500€
 533 863 940 R.C.S. PARIS

PARC EOLIEN LES BOUCLES DU VINCOU

COMMUNE DE PEYRAT-DE-BELLAC

MAITRISE D'OUVRAGE :

SARL LES BOUCLES DU VINCOU
 96 rue Nationale
 59000 LILLE




LEGENDE:


Les tailles de fondations présentées ici correspondent au gabarit déposé. C'est l'étude géotechnique qui permettra de définir finement les caractéristiques de la fondation. Cette étude sera réalisée à l'issu de l'appel d'offres qui déterminera le choix du modèle de l'éolienne.

Une optimisation du chantier est possible afin de réduire les surfaces temporaires de stockage et notamment celles concernant les sections de mât

Echelle 1/500 au format A3

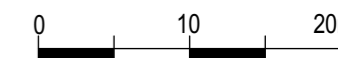

**PRINCIPE
 AMÉNAGEMENT
 AIRE DE MONTAGE
 PHASE EXPLOITATION**

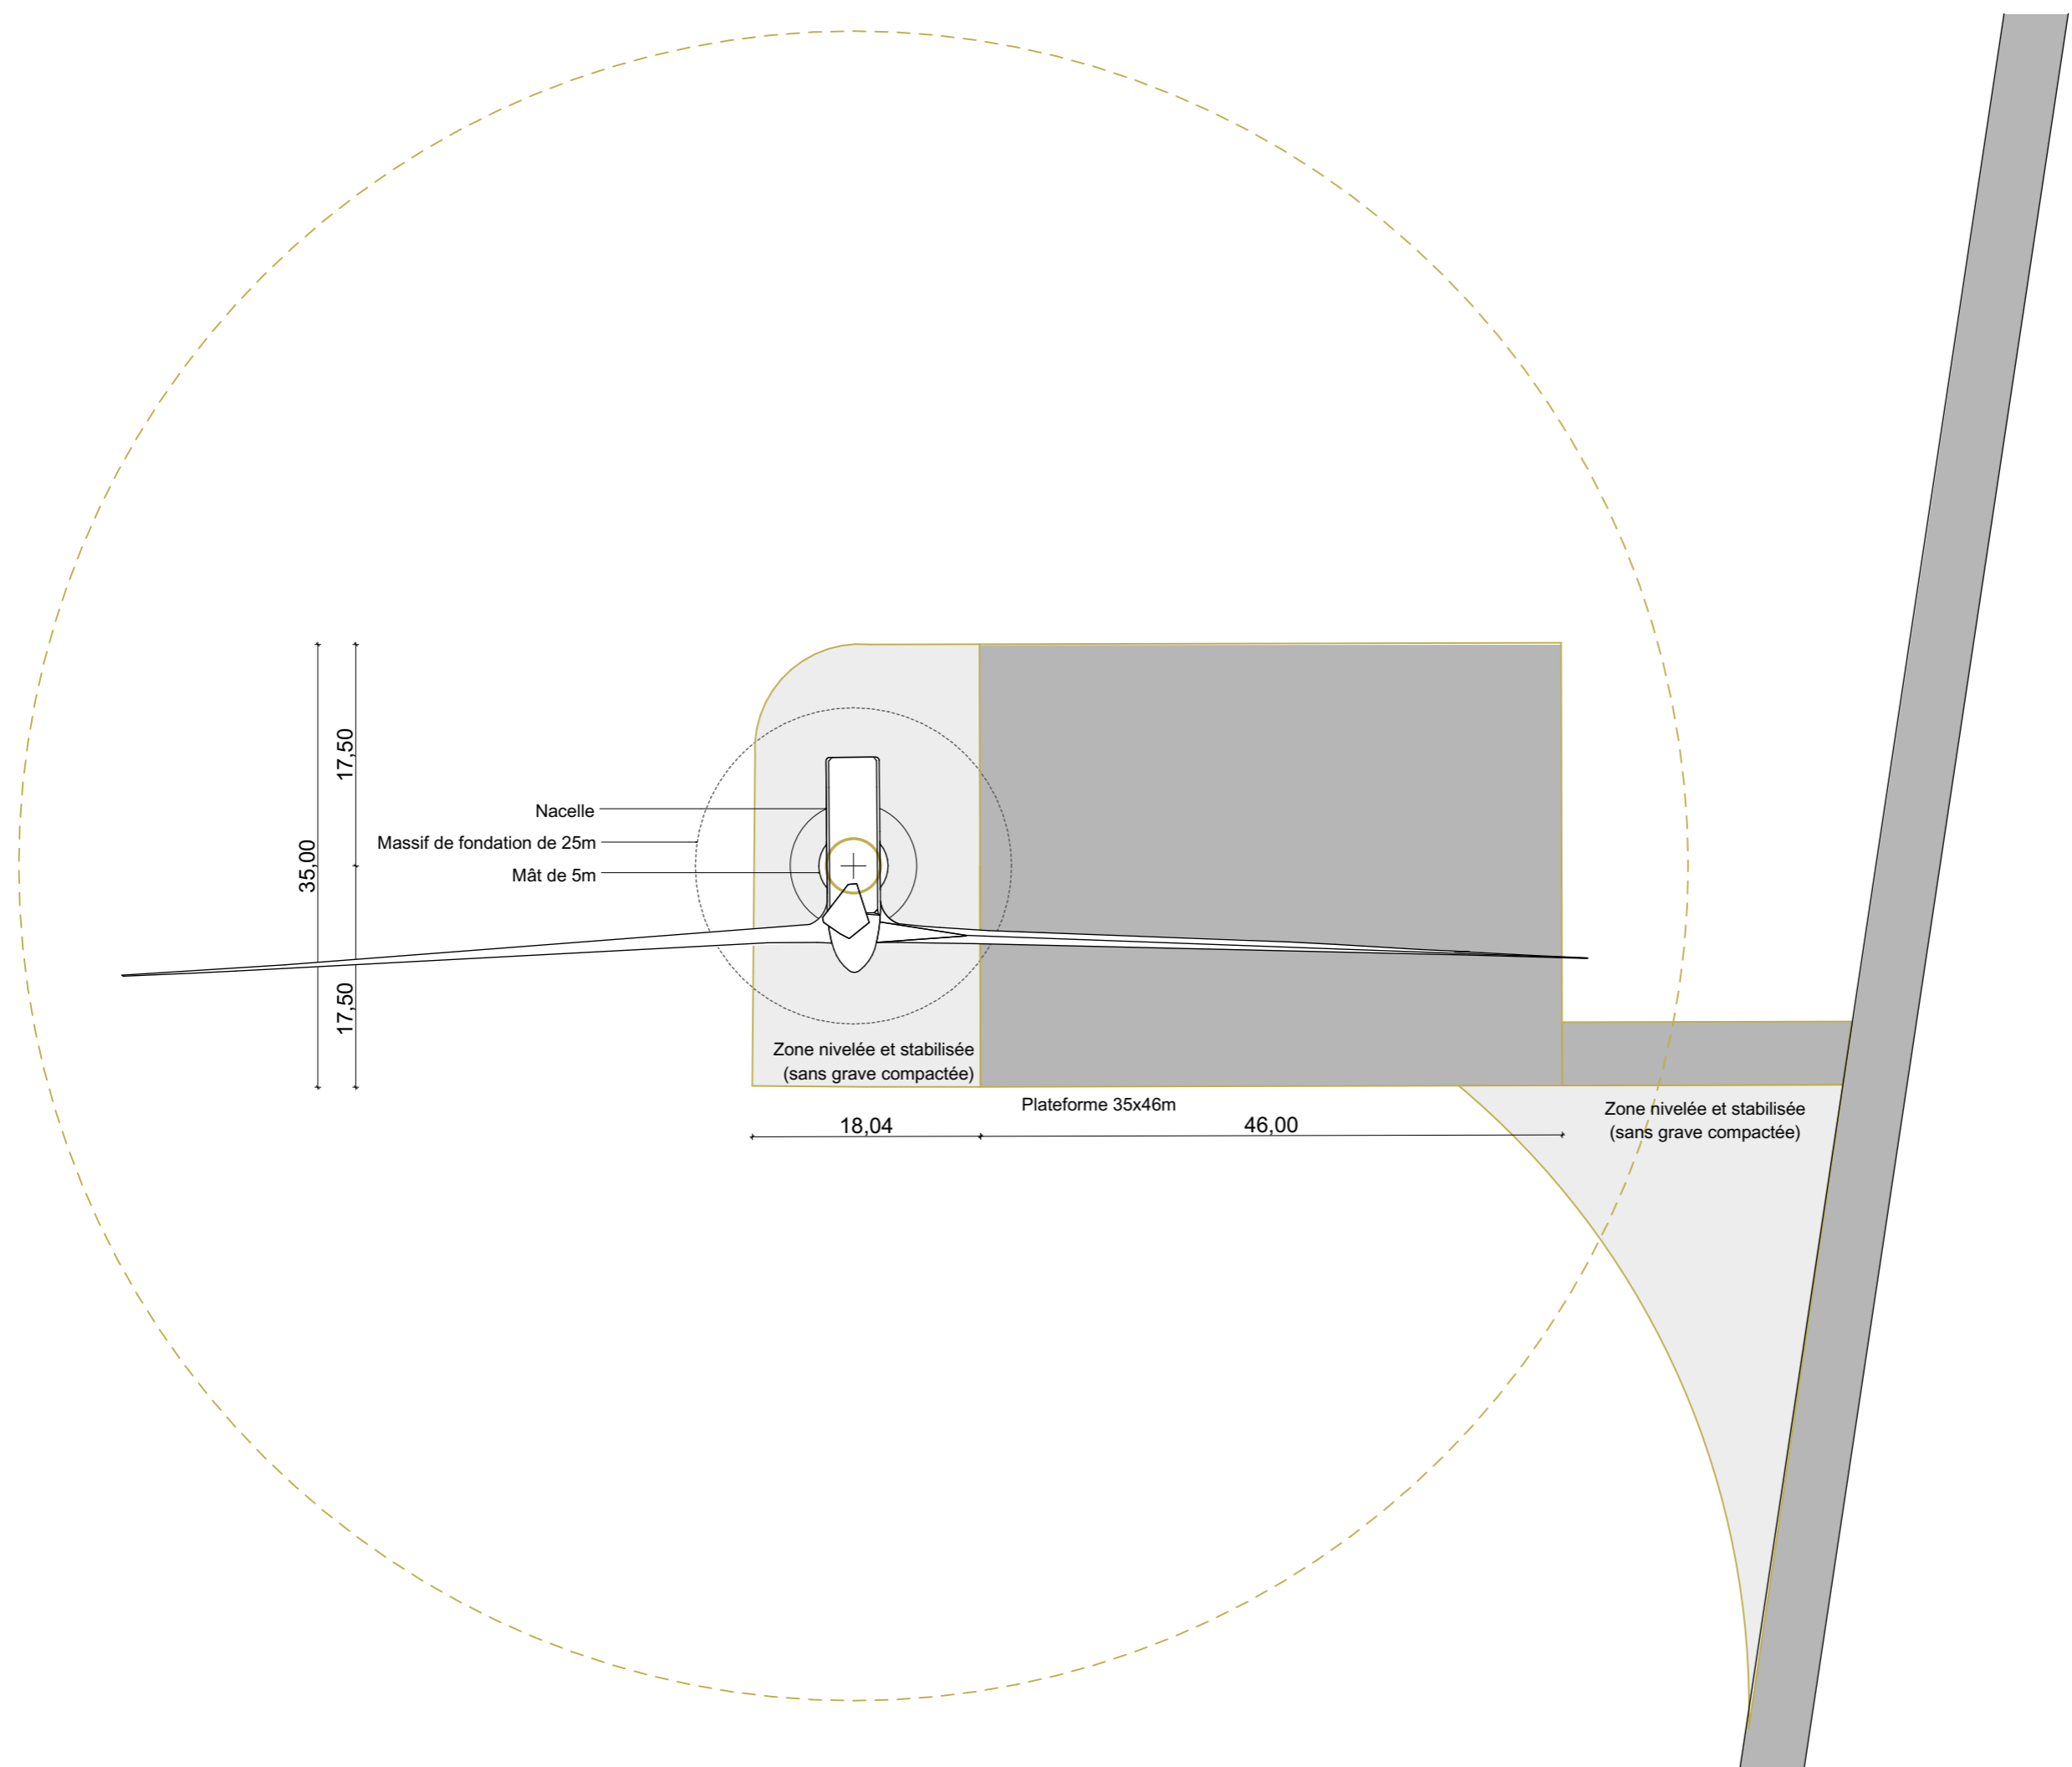

Parc Eolien LES BOUCLES DU VINCOU Commune de PEYRAT-DE-BELLAC

V. b. PLAN DES FAÇADES DES ÉOLIENNES AU 1/750ème ET AU 1/500ème

SIGNATURE:

I'M IN ARCHITECTURE
21 rue d'Auteuil 75016 PARIS
06 71 15 45 63 // im.in.archi@gmx.com
SAS au capital de 16500€
533 863 940 R.C.S. PARIS

PARC EOLIEN LES BOUCLES DU VINCOU

COMMUNE DE PEYRAT-DE-BELLAC

MAITRISE D'OUVRAGE :

SARL LES BOUCLES DU VINCOU
96 rue Nationale
59000 LILLE



LEGENDE:

SIGNATURE:

I'M IN ARCHITECTURE
 21 rue d'Auteuil 75016 PARIS
 06 71 15 45 63 // im.in.archi@gmx.com
 SAS au capital de 16500€
 533 863 940 R.C.S. PARIS

PARC EOLIEN LES BOUCLES DU VINCOU

COMMUNE DE PEYRAT-DE-BELLAC

MAITRISE D'OUVRAGE :

SARL LES BOUCLES DU VINCOU
 96 rue Nationale
 59000 LILLE





LEGENDE:

Caractéristiques de l'éolienne :

Diamètre maximal du rotor de 132 m
 et de couleur blanche
 Mat tubulaire de couleur blanche
 Hauteur de moyeu : 114 m
 Hauteur en bout de pales : 180 m
 Pales en fibres de verre
 (résine epoxy – GFK)

**Le choix du modèle de l'éolienne
 faisant l'objet d'un appel d'offres,
 les caractéristiques techniques
 présentées correspondent à un
 gabarit d'éolienne.**

Echelle 1/750 au format A3

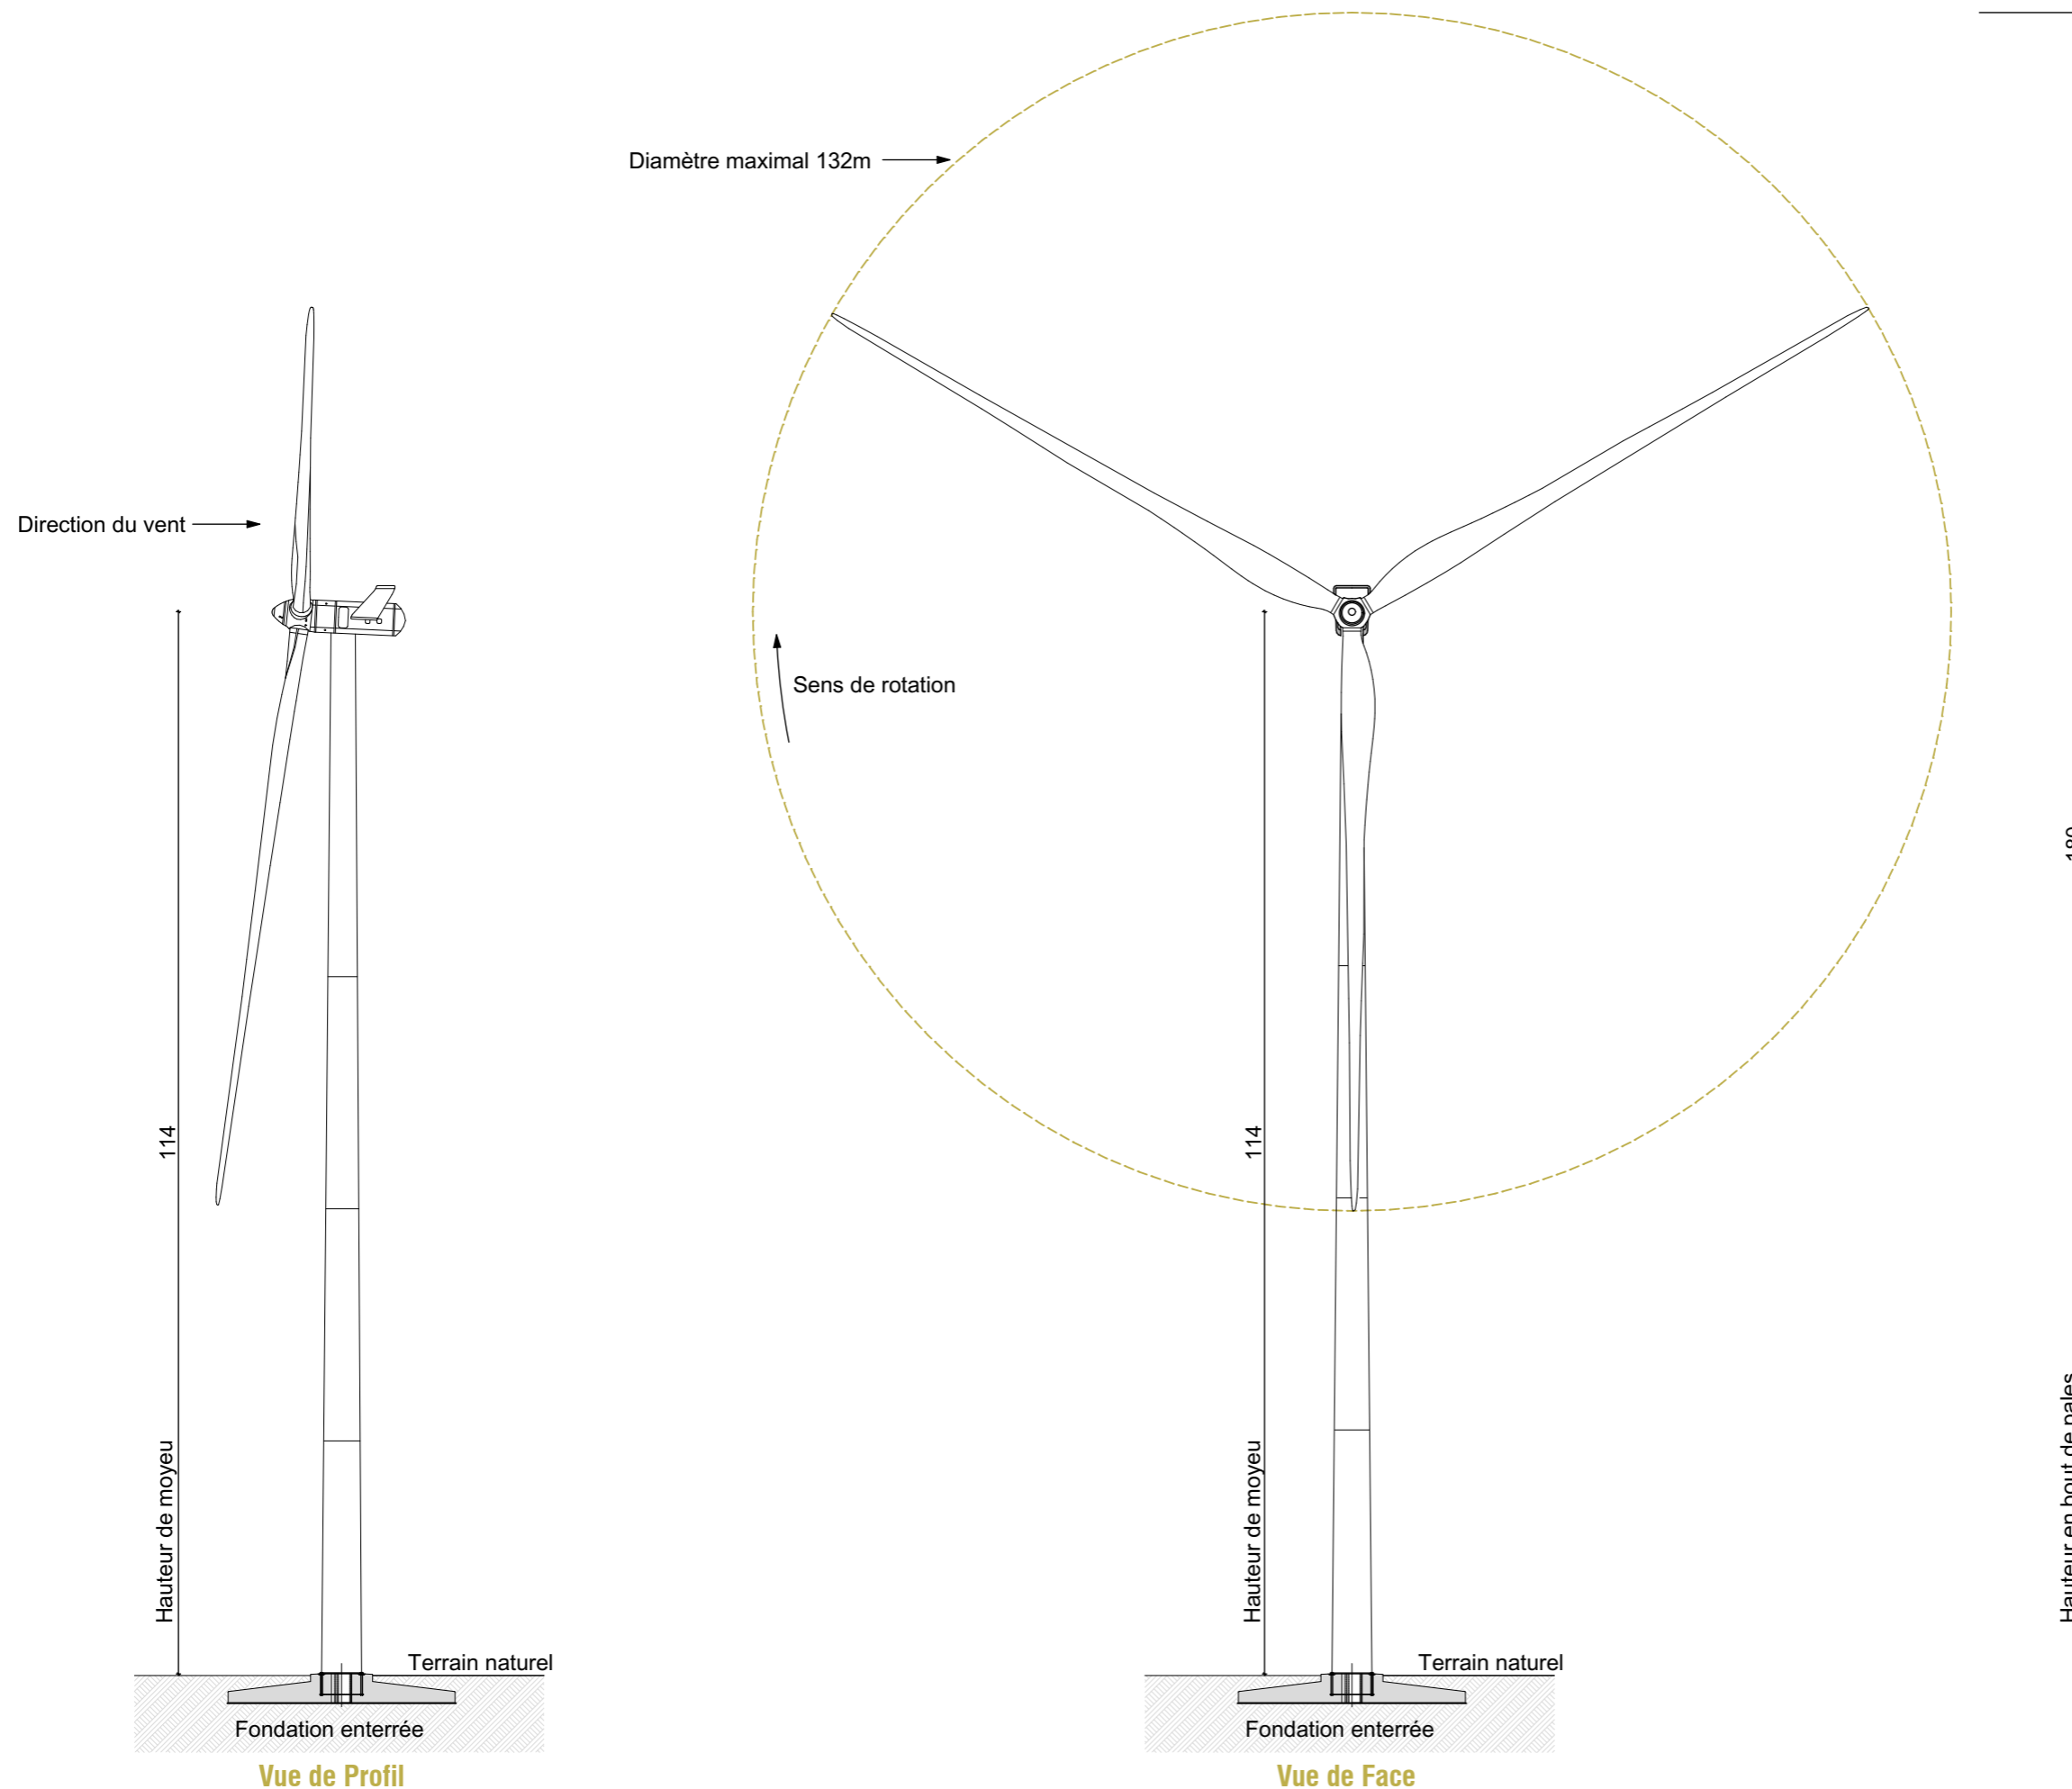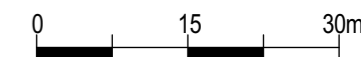


Vue de Profil

Vue de Face

* Les caractéristiques sont susceptibles de varier selon le choix de la machine qui n'est pas encore définie. La hauteur en bout de pale n'excédera pas 180 mètres.

**PLAN DES FAÇADES
 D'UNE EOLIENNE**

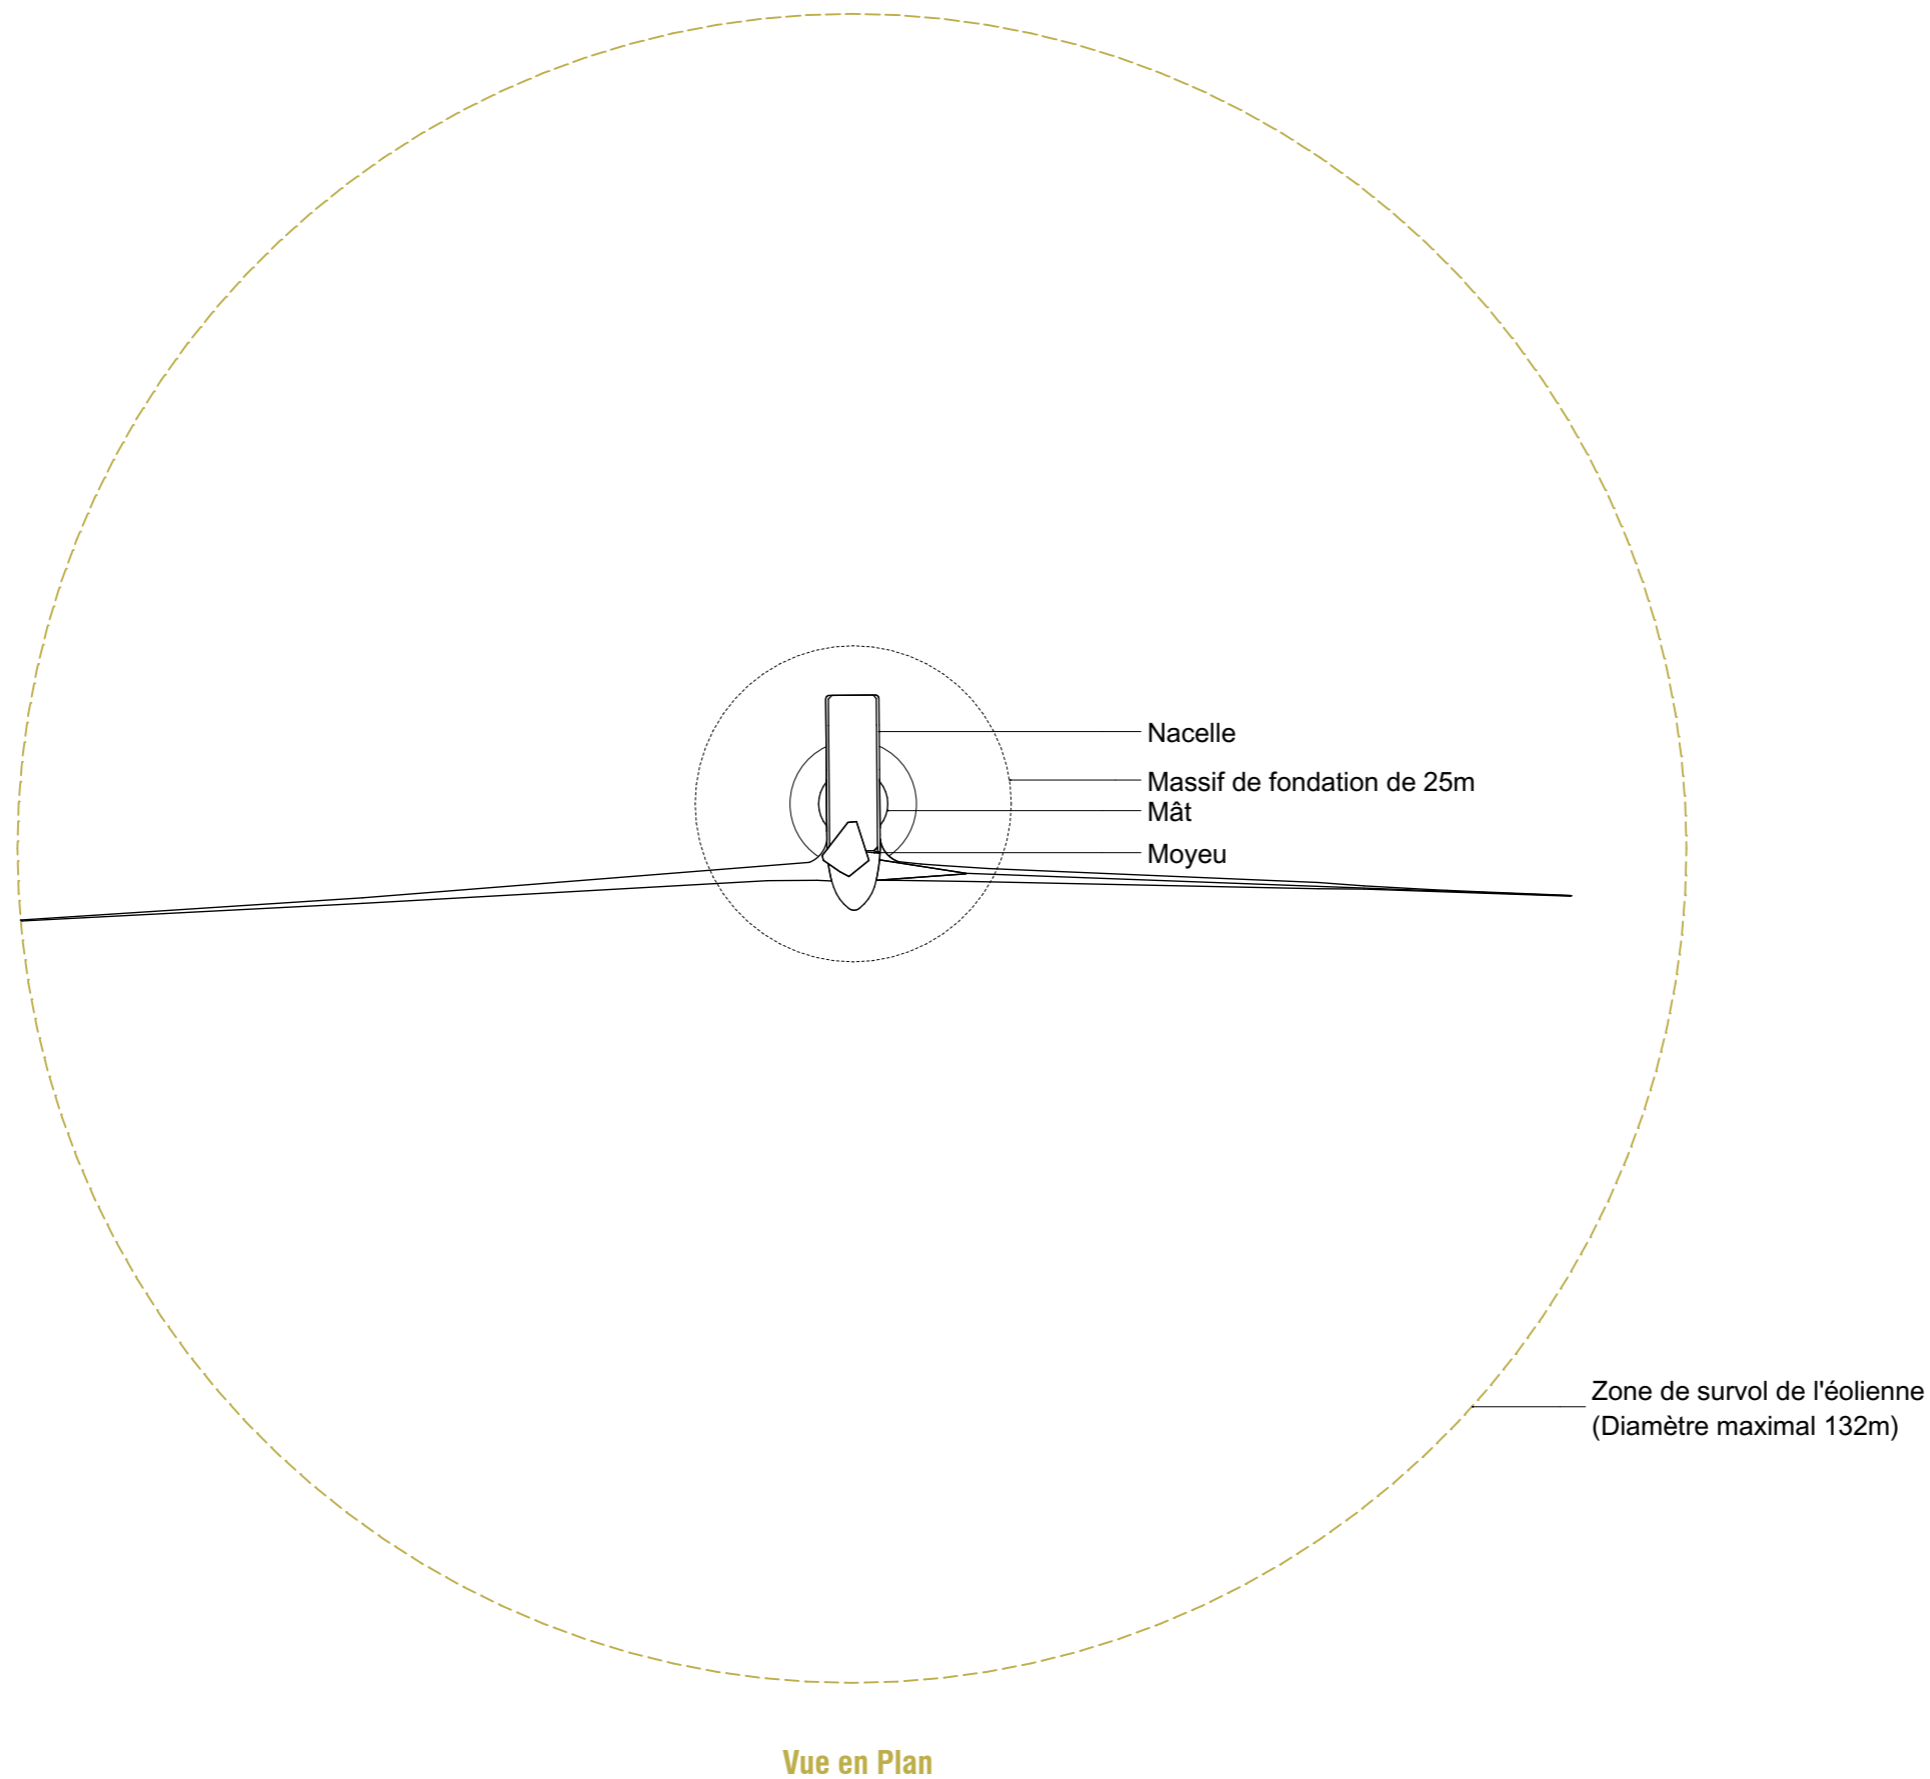

* Les caractéristiques sont susceptibles de varier selon le choix de la machine qui n'est pas encore définie. La hauteur en bout de pale n'excédera pas 180 mètres.

AUTORISATION ENVIRONNEMENTALE

SIGNATURE:

I'M IN ARCHITECTURE
 21 rue d'Auteuil 75016 PARIS
 06 71 15 45 63 // im.in.archi@gmx.com
 SAS au capital de 16500€
 533 863 940 R.C.S. PARIS

PARC EOLIEN LES BOUCLES DU VINCOU

COMMUNE DE PEYRAT-DE-BELLAC

MAITRISE D'OUVRAGE :

SARL LES BOUCLES DU VINCOU
 96 rue Nationale
 59000 LILLE




LEGENDE:

Caractéristiques de l'éolienne :

Diamètre maximal du rotor de 132 m
 et de couleur blanche
 Mat tubulaire de couleur blanche
 Hauteur de moyeu : 114 m
 Hauteur en bout de pales : 180 m
 Pales en fibres de verre
 (résine epoxy – GFK)

**Le choix du modèle de l'éolienne
 faisant l'objet d'un appel d'offres,
 les caractéristiques techniques
 présentées correspondent à un
 gabarit d'éolienne.**

Echelle 1/600 au format A3

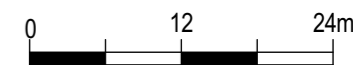

**VUE DE DESSUS
 D'UNE EOLIENNE**

Parc Eolien LES BOUCLES DU VINCOU Commune de PEYRAT-DE-BELLAC

V. c. PLAN DES FAÇADES DU POSTE DE LIVRAISON AU 1/75ème

SIGNATURE:

I'M IN ARCHITECTURE
21 rue d'Auteuil 75016 PARIS
06 71 15 45 63 // im.in.archi@gmx.com
SAS au capital de 16500€
533 863 940 R.C.S. PARIS

PARC EOLIEN LES BOUCLES DU VINCOU

COMMUNE DE PEYRAT-DE-BELLAC

MAITRISE D'OUVRAGE :

SARL LES BOUCLES DU VINCOU
96 rue Nationale
59000 LILLE



LEGENDE:

SIGNATURE:

I'M IN ARCHITECTURE
 21 rue d'Auteuil 75016 PARIS
 06 71 15 45 63 / im.in.archi@gmx.com
 SAS au capital de 16500€
 533 863 940 R.C.S. PARIS

PARC EOLIEN LES BOUCLES DU VINCOU
 COMMUNE DE PEYRAT-DE-BELLAC

MAITRISE D'OUVRAGE :


SARL LES BOUCLES DU VINCOU
 96 rue Nationale
 59000 LILLE




LEGENDE:

Caractéristiques du poste de livraison :
 Longueur : 9 m
 Largeur : 2.6 m
 Hauteur 2.69 m
 Aspect extérieur : Enduit à définir entre RAL 6003/7003/6013/6028/1019/7030


Fond de forme avec couche de sable et de laitier

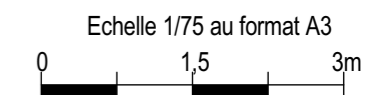


**PLAN DES FAÇADES
 DU POSTE DE LIVRAISON
 ELECTRIQUE**

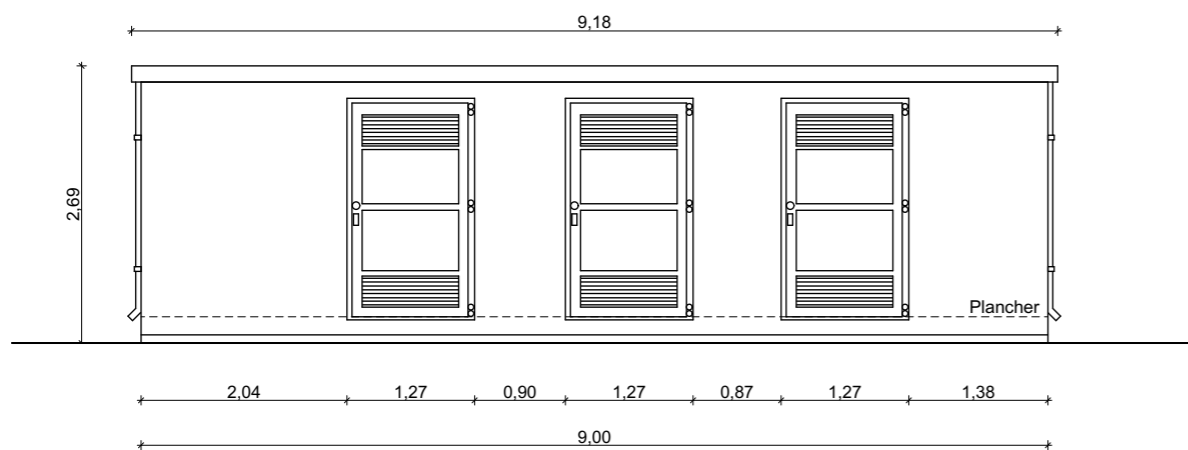


Façade Est

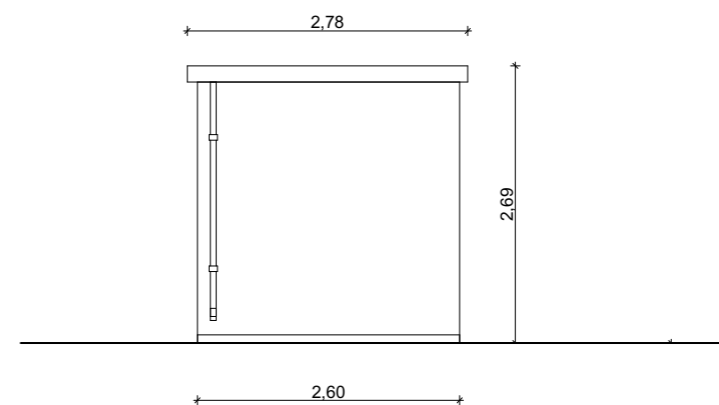


Façade Sud

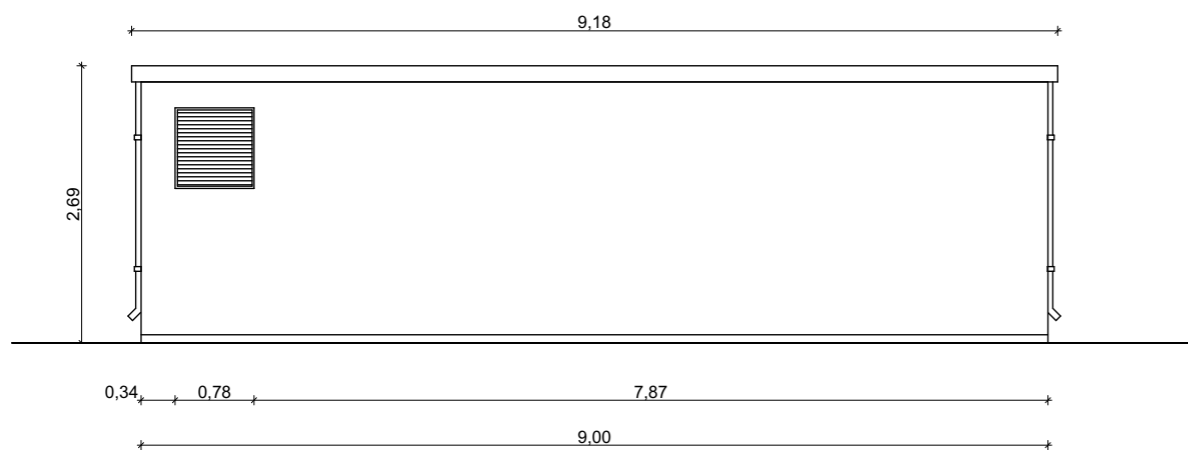

Façade Ouest

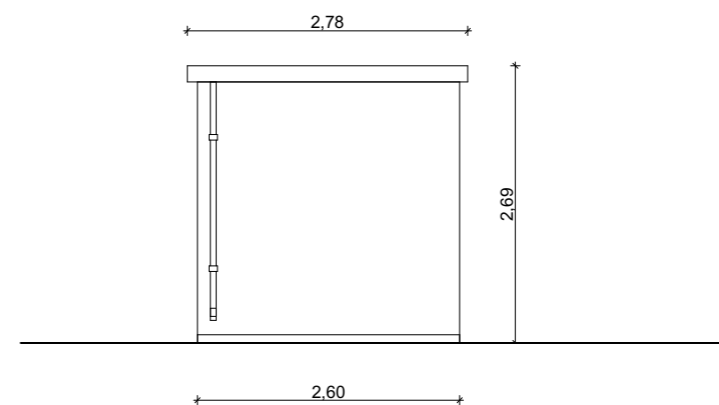

Façade Nord

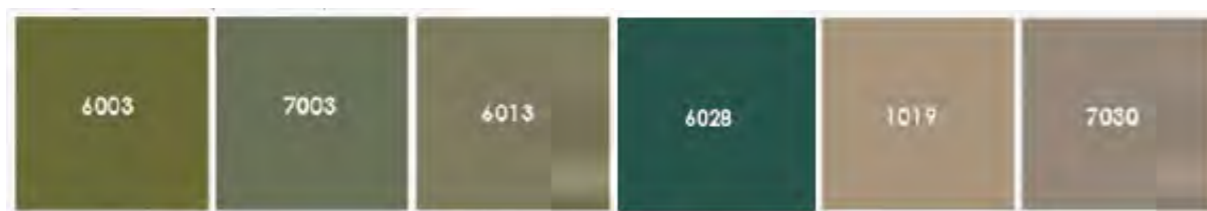

* L'aspect extérieur de poste de livraison reste à définir entre les RAL 6003/7003/6013/6028/1019/7030 présentés ici

Parc Eolien LES BOUCLES DU VINCOU

Commune de PEYRAT-DE-BELLAC

VI. a. PROFIL EN LONG DU TERRAIN AU 1/10000ème

SIGNATURE:

I'M IN ARCHITECTURE
21 rue d'Auteuil 75016 PARIS
06 71 15 45 63 // im.in.archi@gmx.com
SAS au capital de 16500€
533 863 940 R.C.S. PARIS

PARC EOLIEN LES BOUCLES DU VINCOU

COMMUNE DE PEYRAT-DE-BELLAC

MAITRISE D'OUVRAGE :

SARL LES BOUCLES DU VINCOU
96 rue Nationale
59000 LILLE



LEGENDE:

SIGNATURE:


I'M IN ARCHITECTURE
 21 rue d'Auteuil 75016 PARIS
 06 71 15 45 63 // im.in.archi@gmx.com
 SAS au capital de 16500€
 533 863 940 R.C.S. PARIS

PARC EOLIEN LES BOUCLES DU VINCOU
 COMMUNE DE PEYRAT-DE-BELLAC



MAITRISE D'OUVRAGE :
 SARL LES BOUCLES DU VINCOU
 96 rue Nationale
 59000 LILLE



LEGENDE:

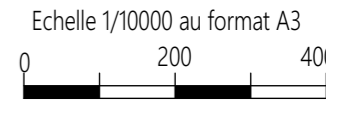

**PROFIL EN LONG
 DU TERRAIN**

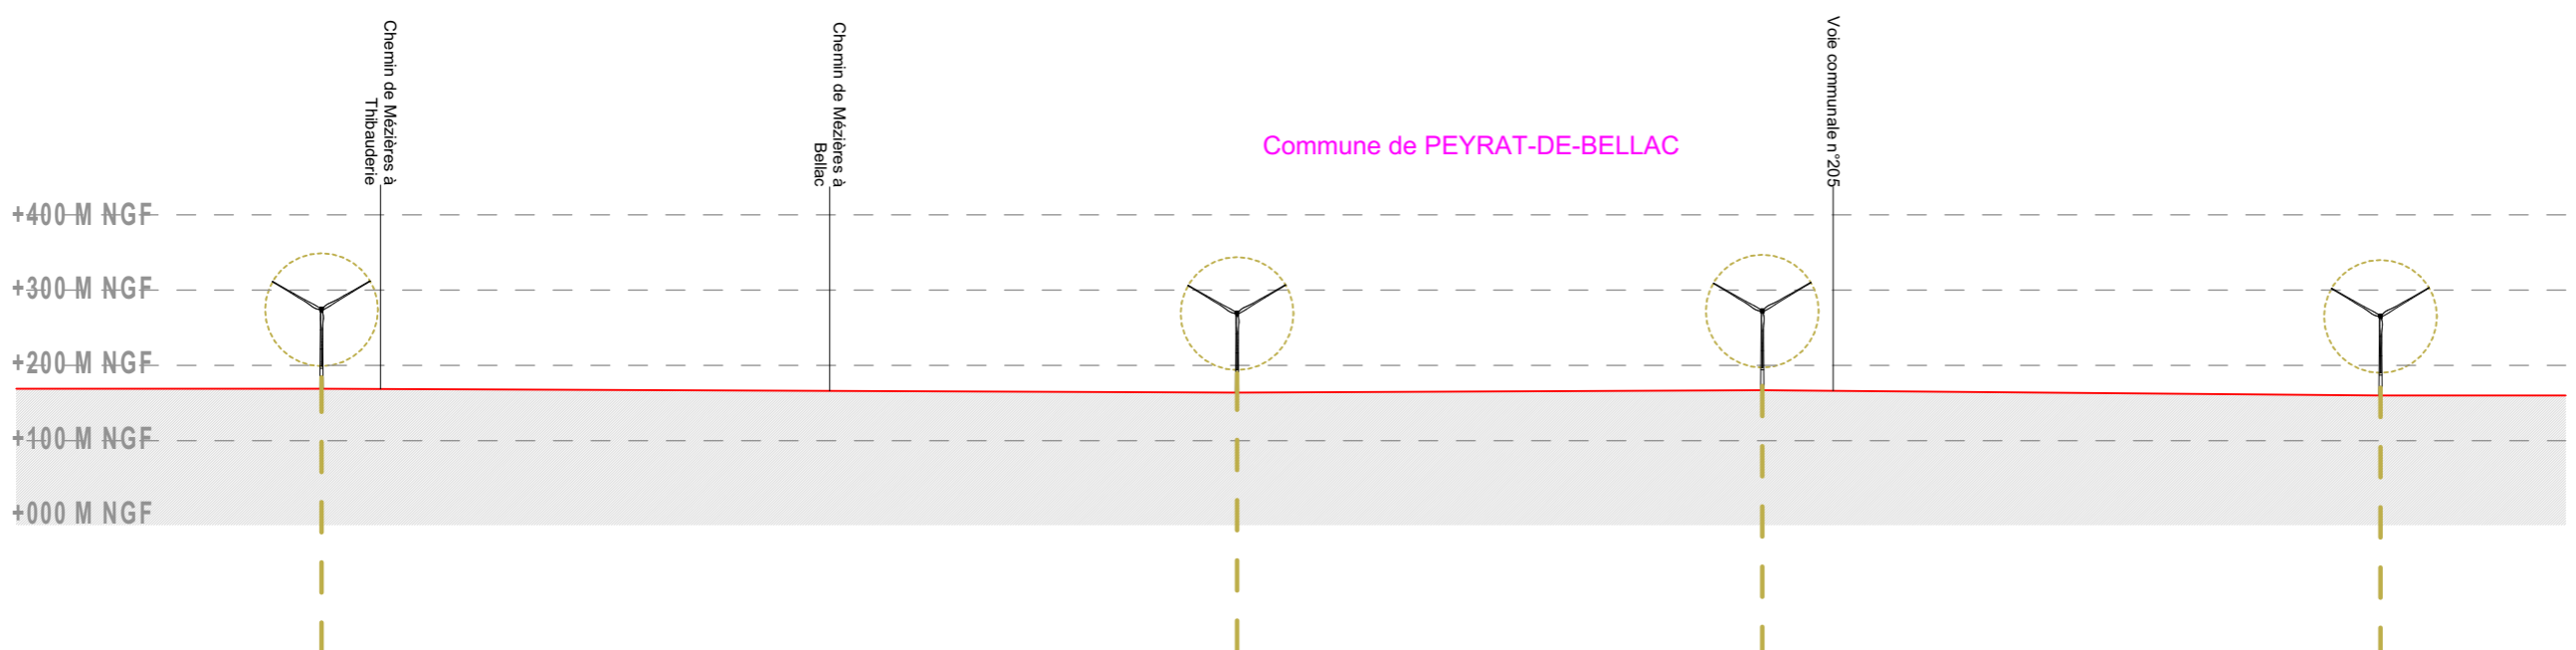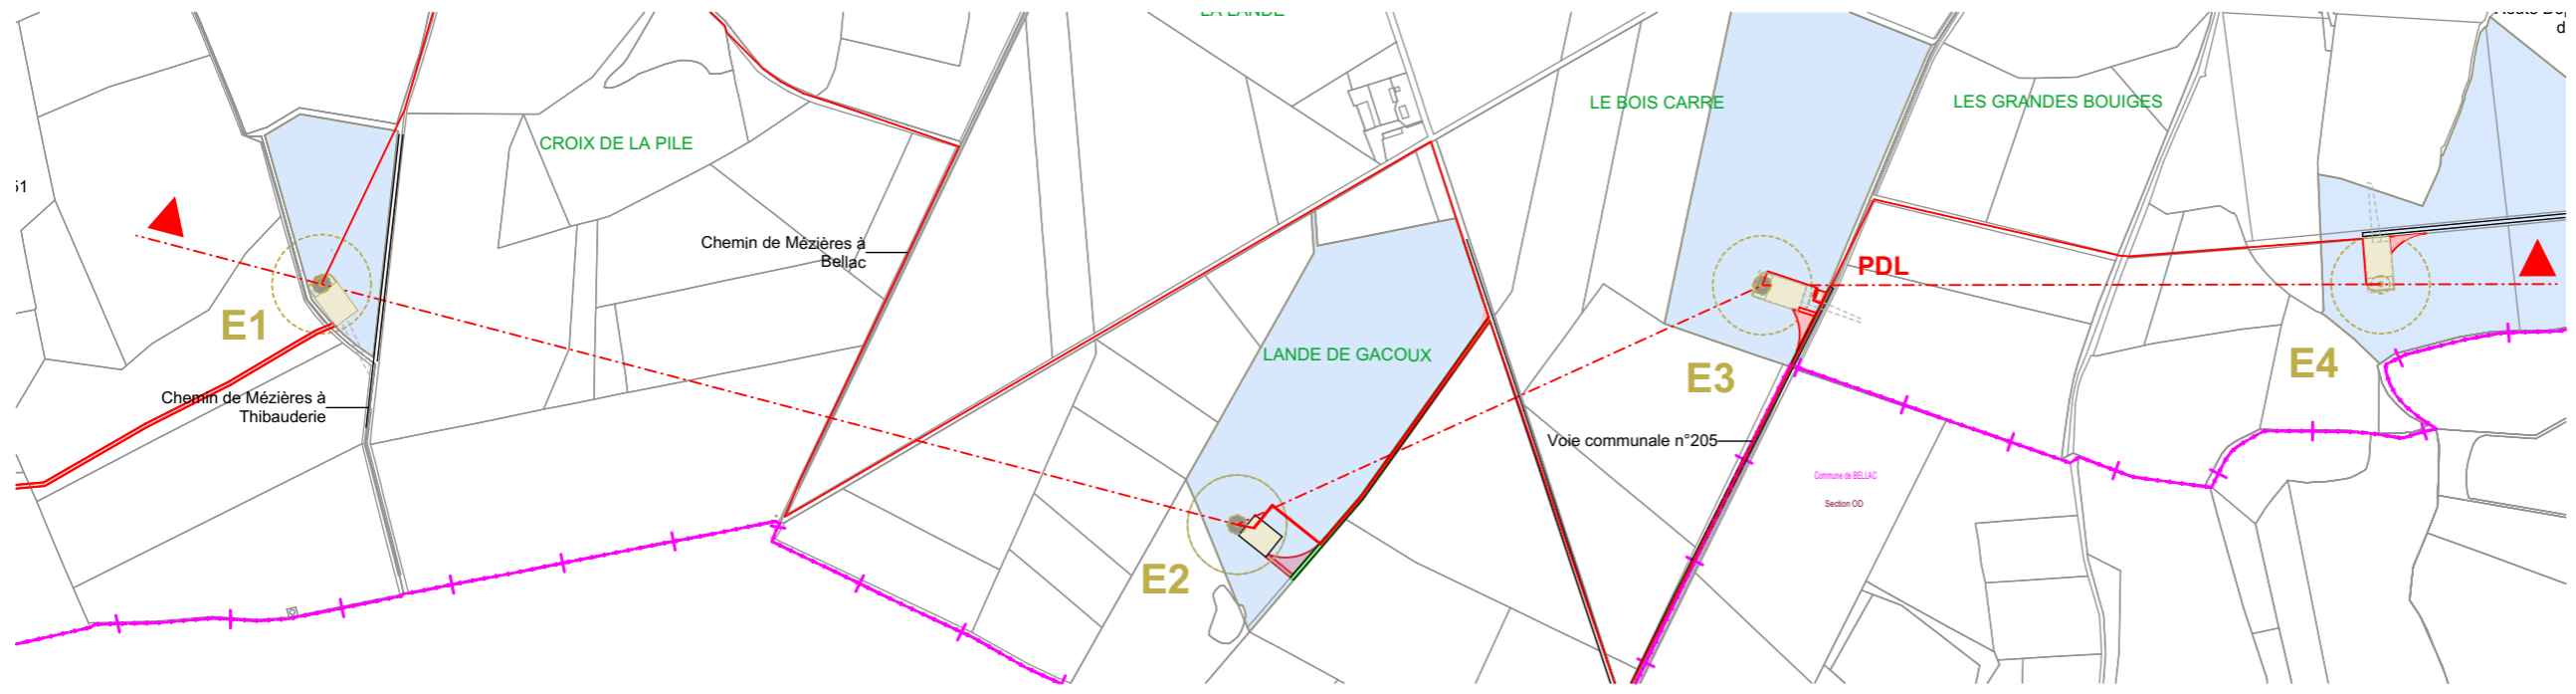

Eoliennes	E01	E02	E03	E04
Distances partielles et cumulées (m)	000.00	1258	2025	2847
Altitudes au sol des éoliennes (m NGF)	269	264	268	259

Parc Eolien LES BOUCLES DU VINCOU

Commune de PEYRAT-DE-BELLAC

VI. b. PRINCIPE EN COUPE D'UNE AIRE DE LEVAGE AU 1/300ème

AUTORISATION ENVIRONNEMENTALE

SIGNATURE:

I'M IN ARCHITECTURE
21 rue d'Auteuil 75016 PARIS
06 71 15 45 63 // im.in.archi@gmx.com
SAS au capital de 16500€
533 863 940 R.C.S. PARIS

PARC EOLIEN LES BOUCLES DU VINCOU


COMMUNE DE PEYRAT-DE-BELLAC

MAITRISE D'OUVRAGE :


SARL LES BOUCLES DU VINCOU
96 rue Nationale
59000 LILLE




LEGENDE:

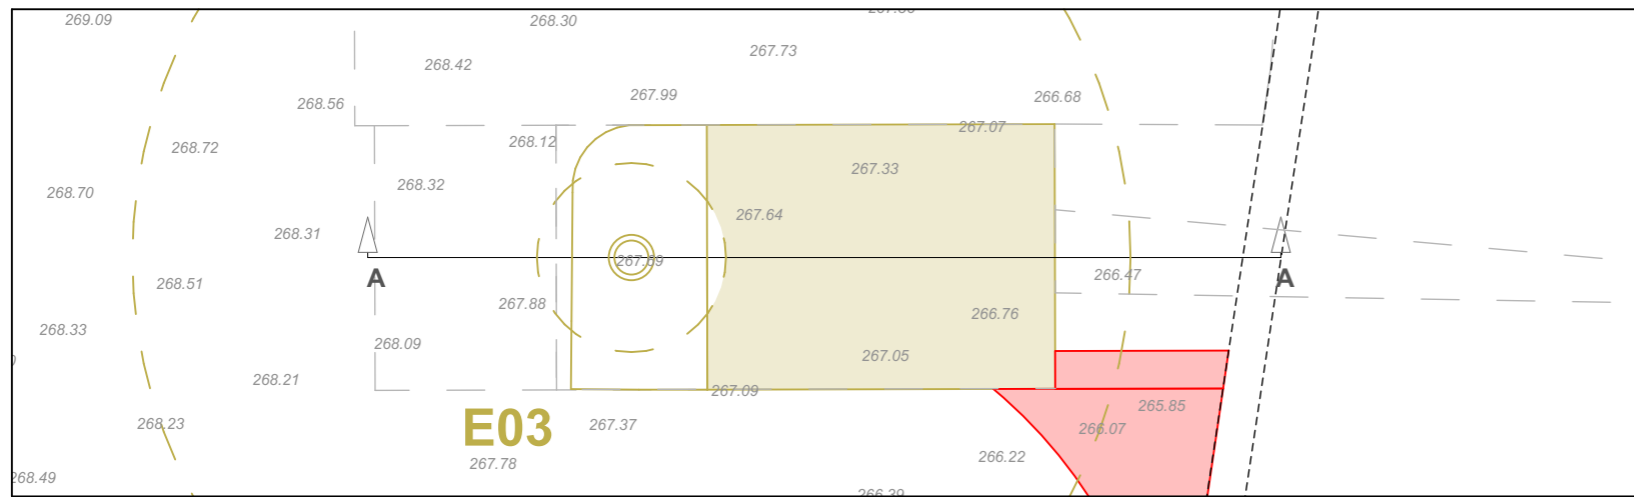

LOCALISATION DE LA COUPE AA Echelle 1/1000ème

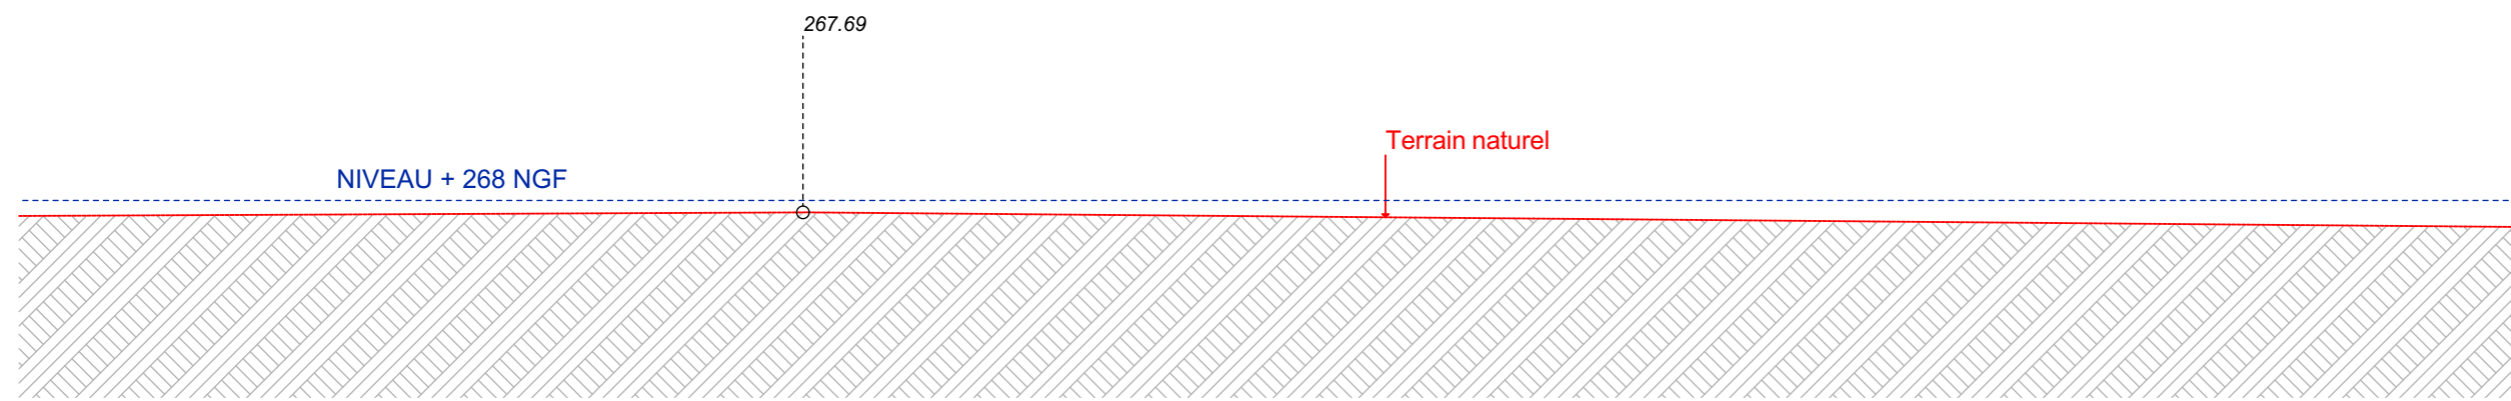

COUPE DU TERRAIN EXISTANT Echelle 1/300ème

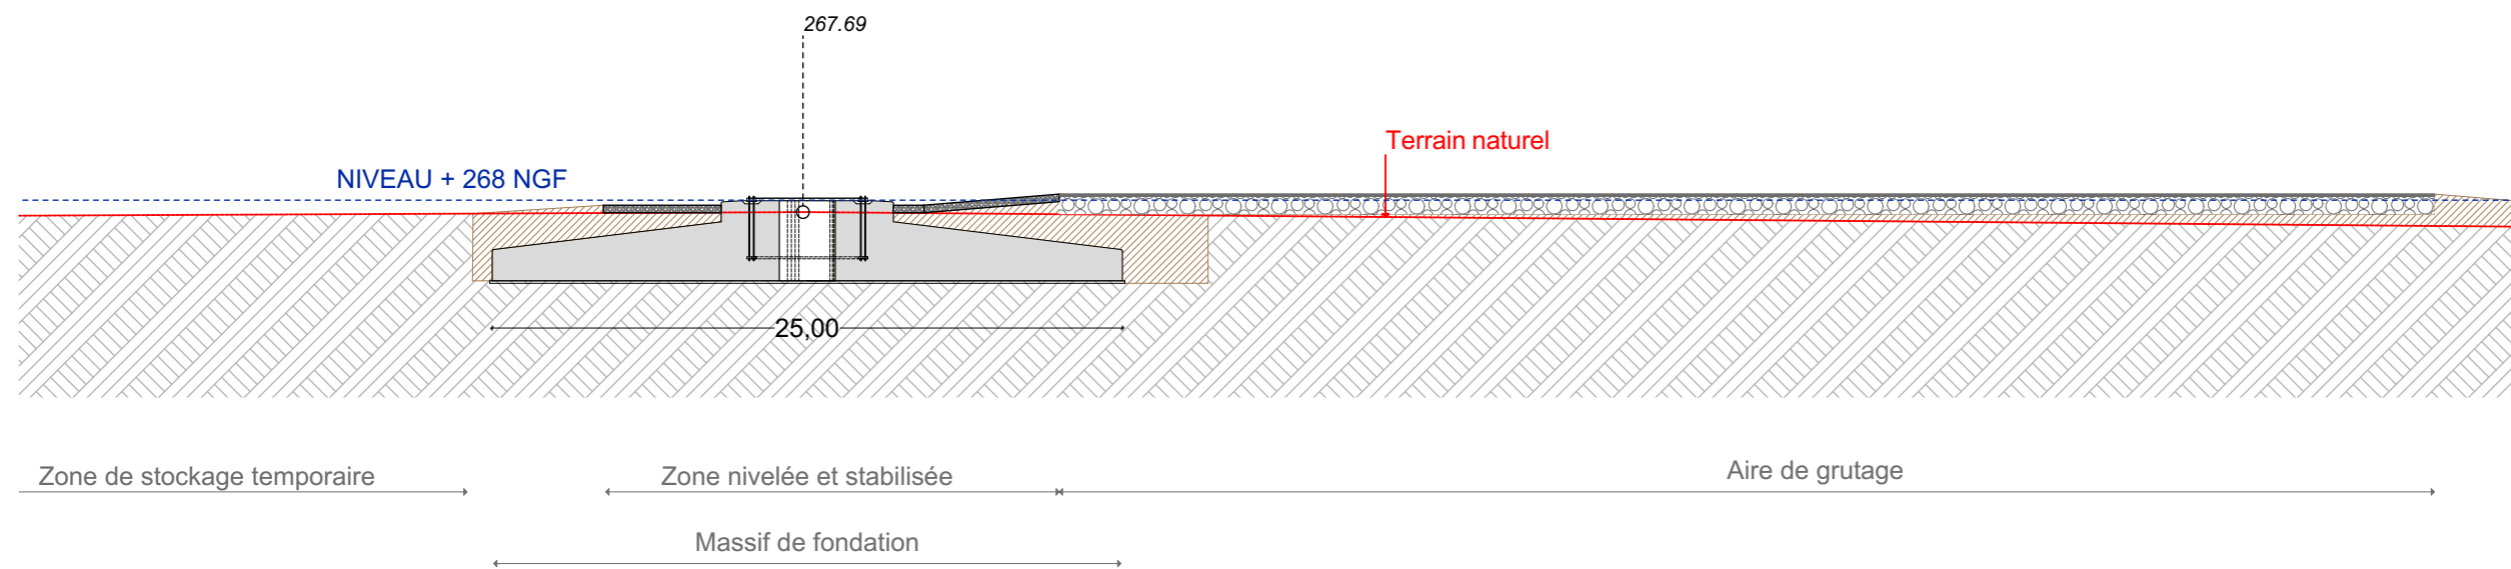

COUPE DU TERRAIN PROJET Echelle 1/300ème

SIGNATURE:

I'M IN ARCHITECTURE
 21 rue d'Auteuil 75016 PARIS
 06 71 15 45 63 // im.in.archi@gmx.com
 SAS au capital de 16500€
 533 863 940 R.C.S. PARIS

PARC EOLIEN LES BOUCLES DU VINCOU

COMMUNE DE PEYRAT-DE-BELLAC

MAITRISE D'OUVRAGE :

SARL LES BOUCLES DU VINCOU
 96 rue Nationale
 59000 LILLE



LEGENDE:

- Terre en remblais
- Terrain naturel

Echelle 1/375 au format A3
 0 7.5 15m

Echelle 1/600 au format A3
 0 12 24m

Echelle 1/300 au format A3
 0 6 12m

**PRINCIPE EN COUPE
 D'UNE AIRE DE LEVAGE**

Parc Eolien LES BOUCLES DU VINCOU

Commune de PEYRAT-DE-BELLAC

VI. c. PLANCHES DES DÉTAILS DES ACCÈS ET DES FONDATIONS AU 1/200ème ET AU 1/100ème

SIGNATURE:

I'M IN ARCHITECTURE
21 rue d'Auteuil 75016 PARIS
06 71 15 45 63 // im.in.archi@gmx.com
SAS au capital de 16500€
533 863 940 R.C.S. PARIS

PARC EOLIEN LES BOUCLES DU VINCOU

COMMUNE DE PEYRAT-DE-BELLAC

MAITRISE D'OUVRAGE :

SARL LES BOUCLES DU VINCOU
96 rue Nationale
59000 LILLE



LEGENDE:

SIGNATURE:

I'M IN ARCHITECTURE
 21 rue d'Auteuil 75016 PARIS
 06 71 15 45 63 / im.in.archi@gmx.com
 SAS au capital de 16500€
 533 863 940 R.C.S. PARIS

PARC EOLIEN LES BOUCLES DU VINCOU




COMMUNE DE PEYRAT-DE-BELLAC

MAITRISE D'OUVRAGE :


SARL LES BOUCLES DU VINCOU
 96 rue Nationale
 59000 LILLE




LEGENDE:

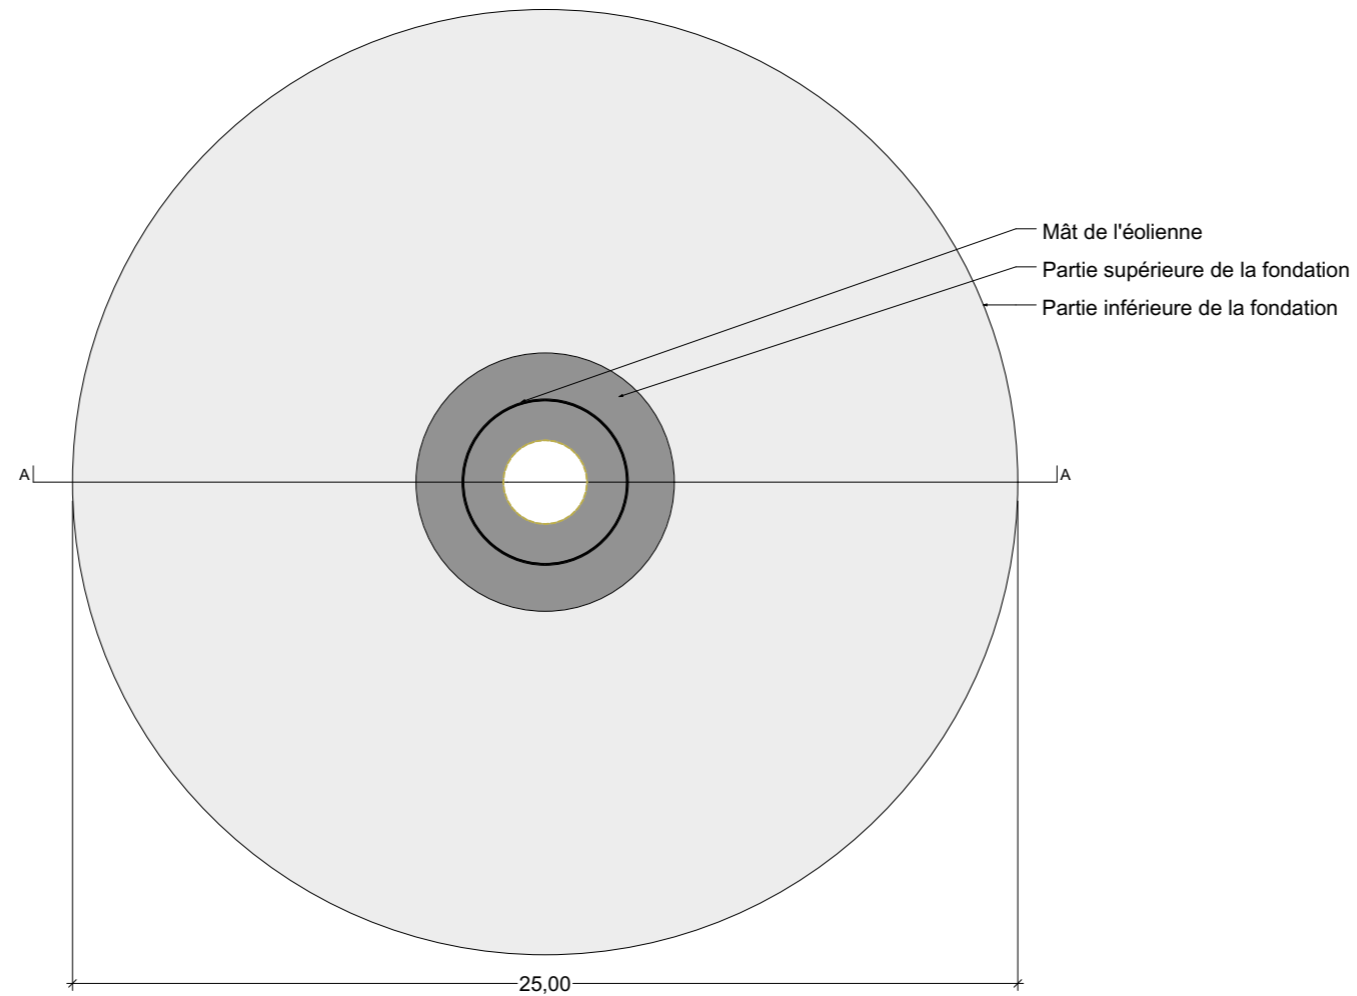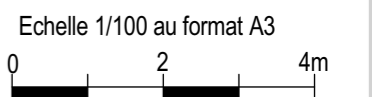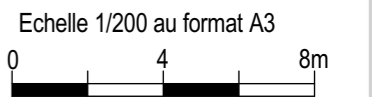

EMPRISE AU SOL DU MASSIF DE FONDATION Echelle 1/200ème

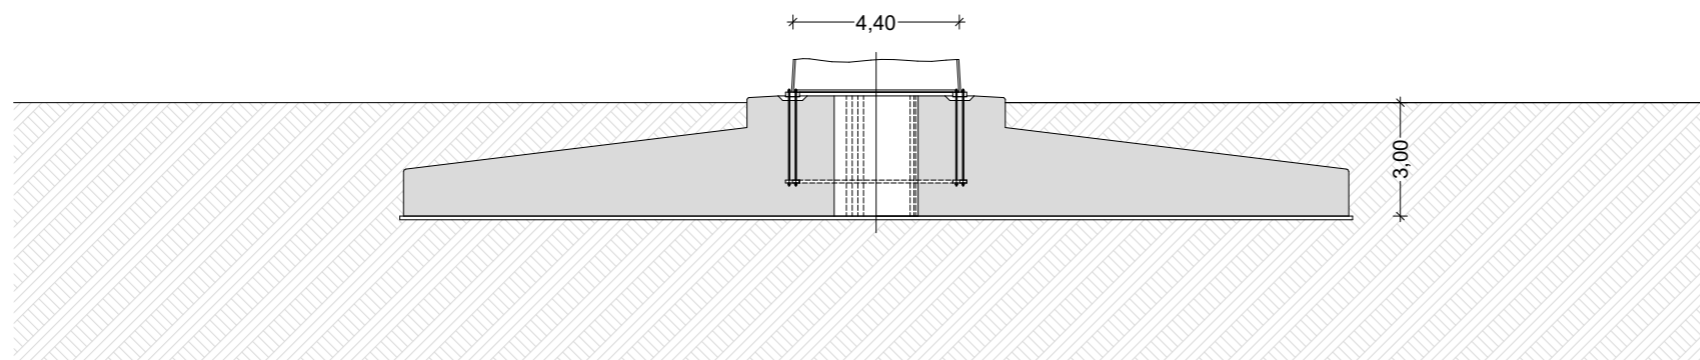

COUPPE «AA» DU MASSIF DE FONDATION Echelle 1/200ème

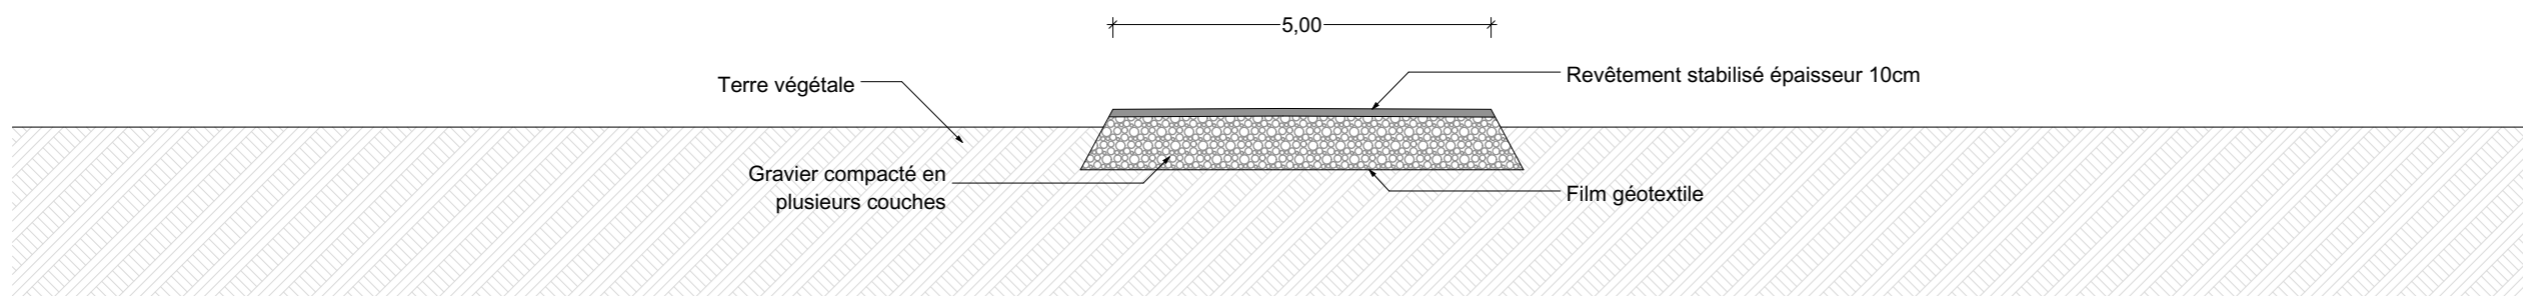

EMPRISE AU SOL DE LA VOIE D'ACCÈS Echelle 1/100ème

PLANCHE DES
 DETAILS

Parc Eolien LES BOUCLES DU VINCOU

Commune de PEYRAT-DE-BELLAC

VI. d. VUES EN COUPE DES POSTES DE LIVRAISON AU 1/75ème

AUTORISATION ENVIRONNEMENTALE

SIGNATURE:

I'M IN ARCHITECTURE
21 rue d'Auteuil 75016 PARIS
06 71 15 45 63 // im.in.archi@gmx.com
SAS au capital de 16500€
533 863 940 R.C.S. PARIS

PARC EOLIEN LES BOUCLES DU VINCOU

COMMUNE DE PEYRAT-DE-BELLAC

MAITRISE D'OUVRAGE :

SARL LES BOUCLES DU VINCOU
96 rue Nationale
59000 LILLE



LEGENDE:

SIGNATURE:

I'M IN ARCHITECTURE
 21 rue d'Auteuil 75016 PARIS
 06 71 15 45 63 // im.in.archi@gmx.com
 SAS au capital de 16500€
 533 863 940 R.C.S. PARIS

PARC EOLIEN LES BOUCLES DU VINCOU

COMMUNE DE PEYRAT-DE-BELLAC

MAITRISE D'OUVRAGE :

SARL LES BOUCLES DU VINCOU
 96 rue Nationale
 59000 LILLE




LEGENDE:


Caractéristiques du poste de livraison :
 Longueur : 9 m
 Largeur : 2.6 m
 Hauteur 2.69 m
 Aspect extérieur : Enduit à définir entre RAL 6003/7003/6013/6028/1019/7030

Fond de forme avec couche de sable et de laitier


Echelle 1/75 au format A3

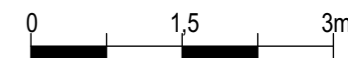


**VUE EN COUPE DU
 POSTE DE LIVRAISON
 ELECTRIQUE**

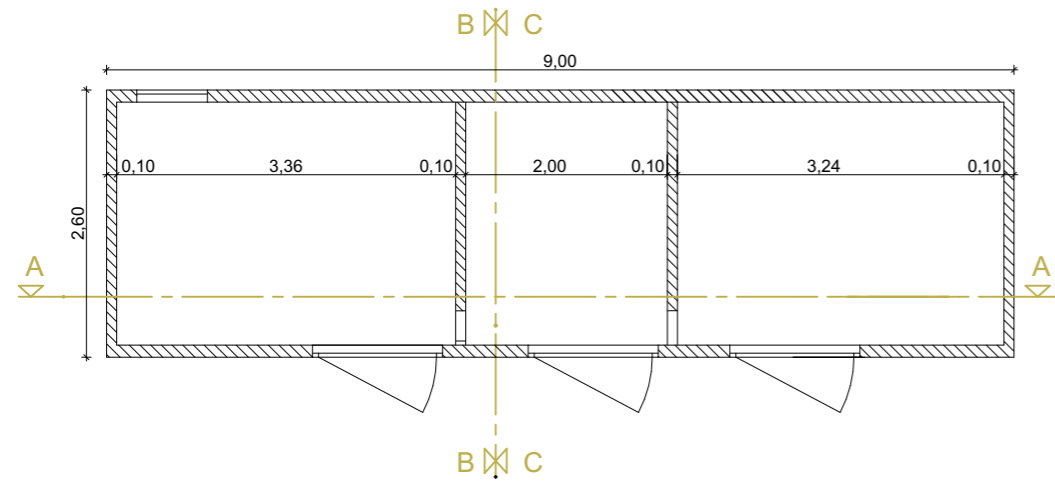


Vue en Plan

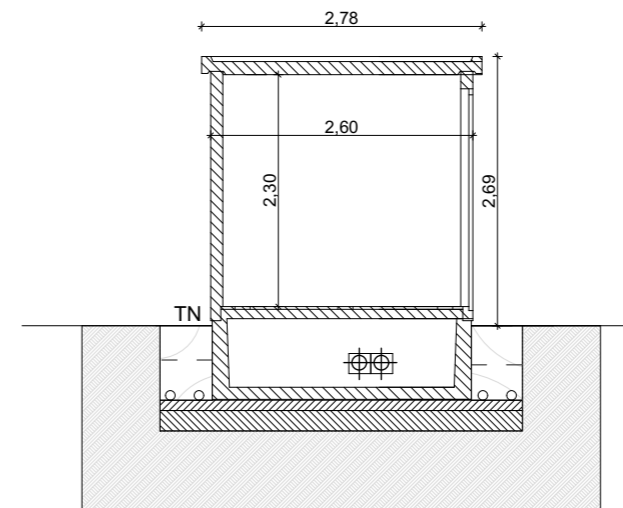

Coupe BB

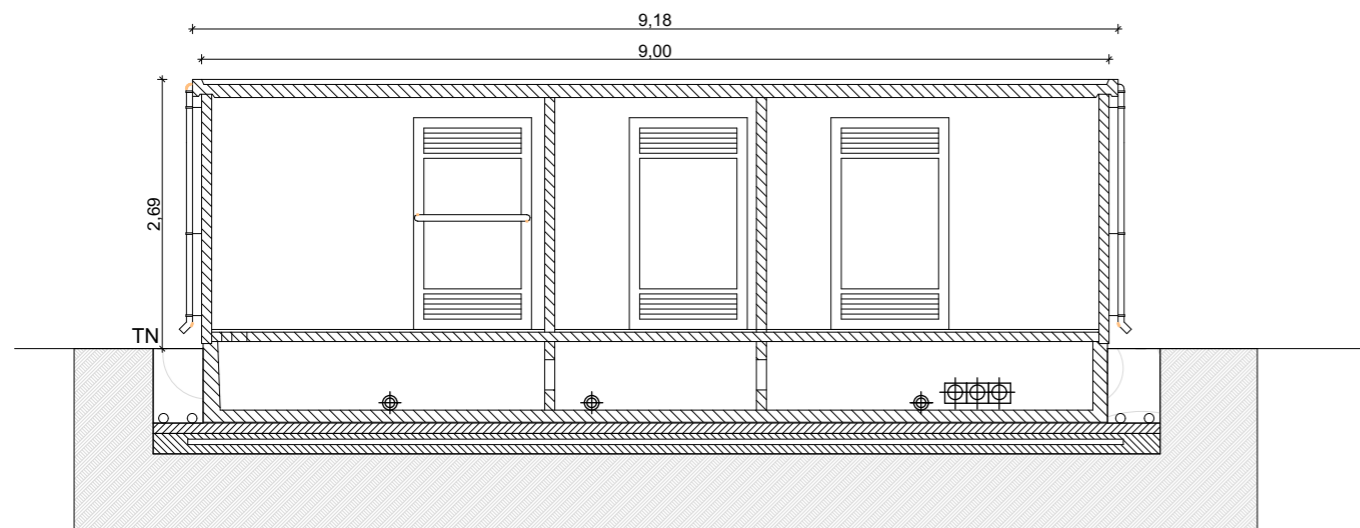

Coupe AA

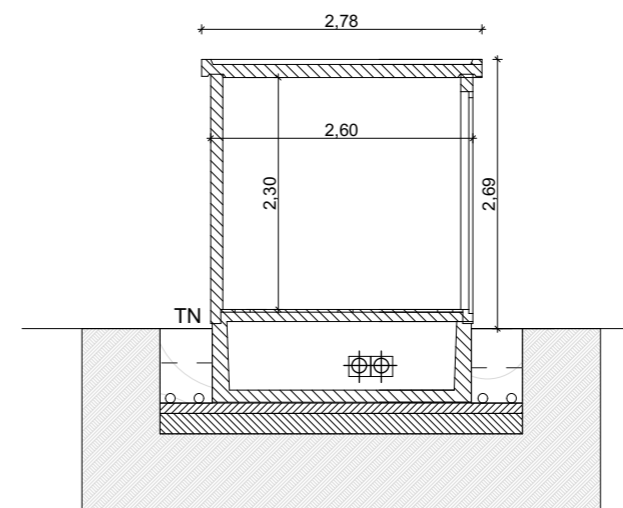

Coupe CC

Parc Eolien LES BOUCLES DU VINCOU

Commune de PEYRAT-DE-BELLAC

VII. DOSSIER TECHNIQUE

AUTORISATION ENVIRONNEMENTALE

SIGNATURE:

I'M IN ARCHITECTURE
21 rue d'Auteuil 75016 PARIS
06 71 15 45 63 // im.in.archi@gmx.com
SAS au capital de 16500€
533 863 940 R.C.S. PARIS

PARC EOLIEN LES BOUCLES DU VINCOU


COMMUNE DE PEYRAT-DE-BELLAC

MAITRISE D'OUVRAGE :

SARL LES BOUCLES DU VINCOU
96 rue Nationale
59000 LILLE



LEGENDE:

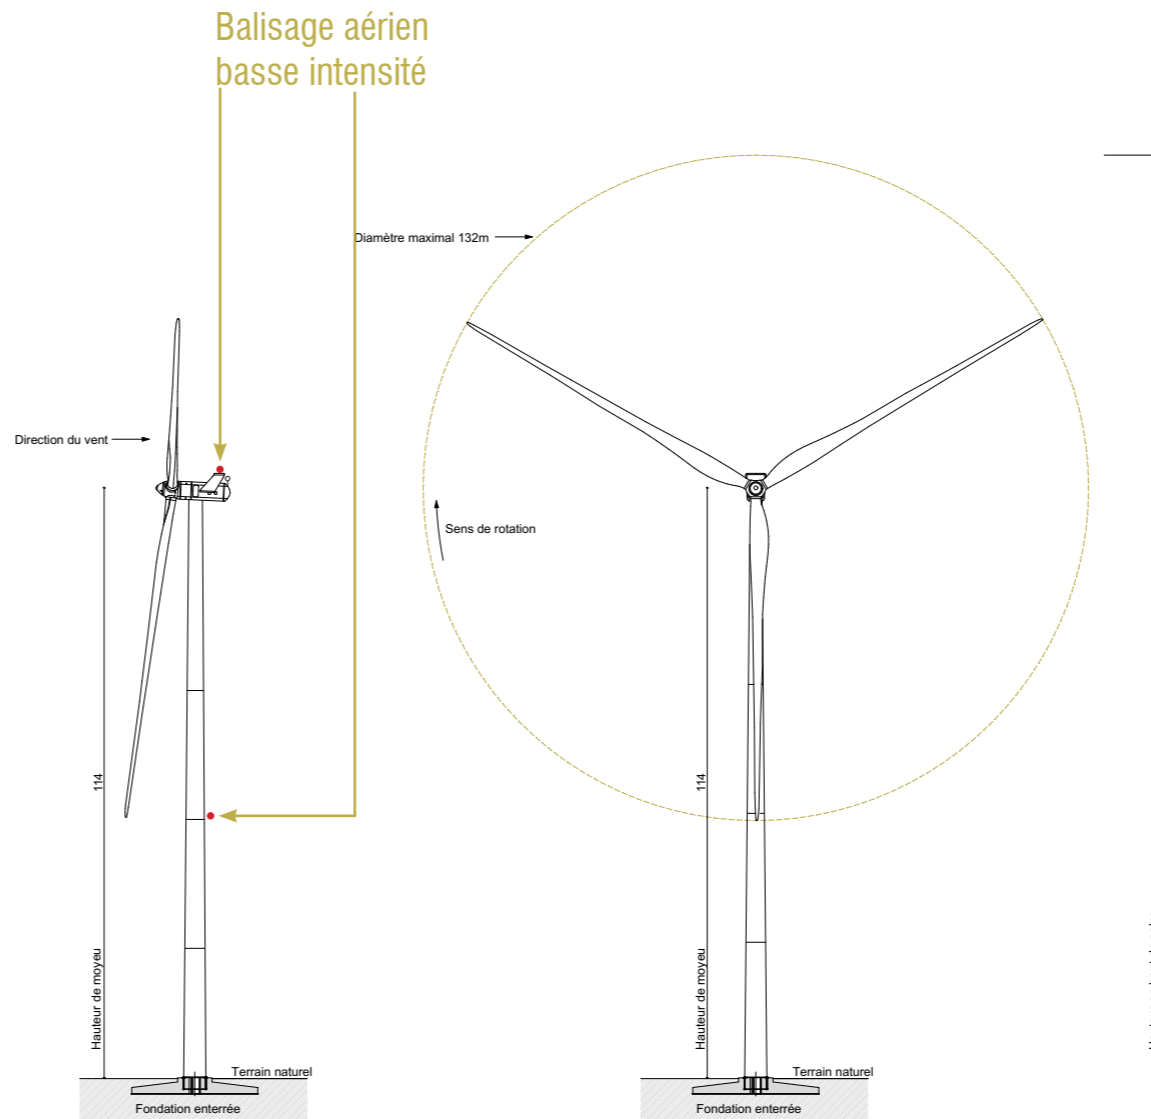

Conformément aux instructions de la Direction de l'Aviation Civile et de l'Armée de l'Air, les éoliennes seront balisées dans le respect de :

- la circulaire du 16 novembre 2000 n 20 778/DNA/2A
- L'arrêté du 23 avril 2018, relatif à la réalisation du balisage des obstacles à la navigation aérienne
- l'arrêté du 25 juillet 1990, relatif aux installations dont l'établissement à l'extérieur des zones grevées de servitudes aéronautiques de dégagement est soumis à autorisation.
- Arrêté du 13 novembre 2009 relatif à la réalisation des éoliennes situées en dehors des zones prévues de servitude aéronautique.

AUTORISATION ENVIRONNEMENTALE

SIGNATURE:

I'M IN ARCHITECTURE
 21 rue d'Auteuil 75016 PARIS
 06 71 15 45 63 // im.in.archi@gmx.com
 SAS au capital de 16500€
 533 863 940 R.C.S. PARIS

PARC EOLIEN LES BOUCLES DU VINCOU

COMMUNE DE PEYRAT-DE-BELLAC


MAITRISE D'OUVRAGE :

SARL LES BOUCLES DU VINCOU
 96 rue Nationale
 59000 LILLE



LEGENDE:

Echelle 1/375 au format A3

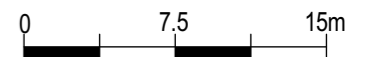

BALISAGE AERIEN




Parc éolien

Les Boucles Du Vincou

RENEWABLE POWER

rpGLOBAL
FRANCE

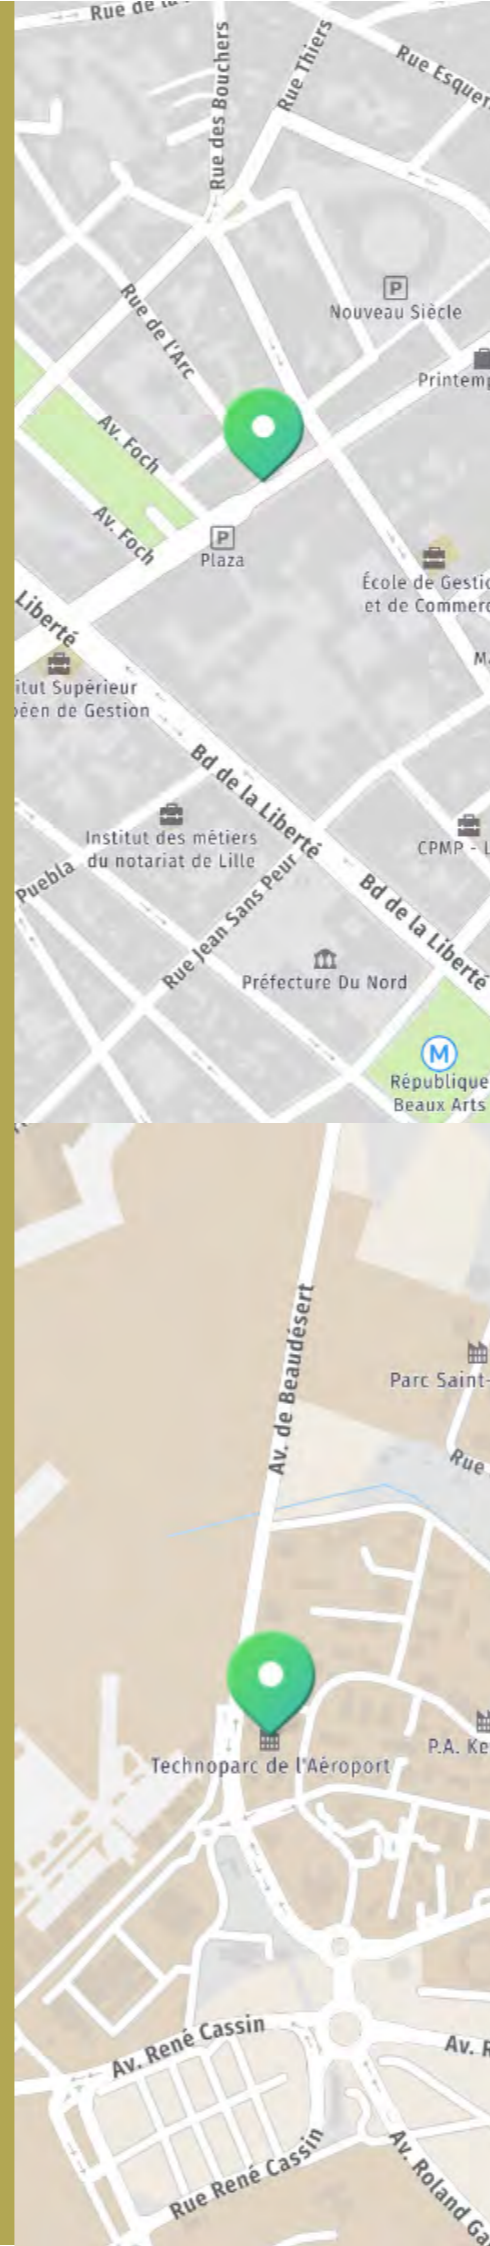

RP Global France

213 Boulevard de Turin
59777 Lille

Tel: +33 (0)3 20 51 16 59

E-mail: contactfrance@rp-global.com
www.rp-global.com

RP Global France Antenne Bordeaux

1 Avenue Neil Armstrong
BAT C - Clément Ader
CS 10076

33700 Mérignac

E-mail: contactfrance@rp-global.com
www.rp-global.com