



# SAICA PACK

ZI de Boisse  
11, rue Montgolfier – BP 47  
87202 SAINT JUNIEN CEDEX

## REVALORISATION DES FLUX ET EXTENSION DES LOCAUX DE STOCKAGE DU SITE INDUSTRIEL



Département :  
**HAUTE VIENNE**

Commune :  
**SAINT JUNIEN**

Section : CX  
Feuille : 000 CX 01

Échelle d'origine : 1/2000  
Échelle d'édition : 1/2000

Date d'édition : 03/10/2022  
(fuseau horaire de Paris)

Coordonnées en projection : RGF93CC46  
©2022 Direction Générale des Finances Publiques




DIRECTION GÉNÉRALE DES FINANCES PUBLIQUES

-----  
EXTRAIT DU PLAN CADASTRAL  
-----

Le plan visualisé sur cet extrait est géré par le centre des impôts foncier suivant :  
SDIF de la Haute-Vienne  
Centre des Finances Publiques 30, Rue Cruveilhier 87050  
87050 LIMOGES Cedex 2  
tél. 05 55 45 59 00 -fax  
sdif.haute-vienne@dgif.finances.gouv.fr

Cet extrait de plan vous est délivré par :

cadastre.gouv.fr

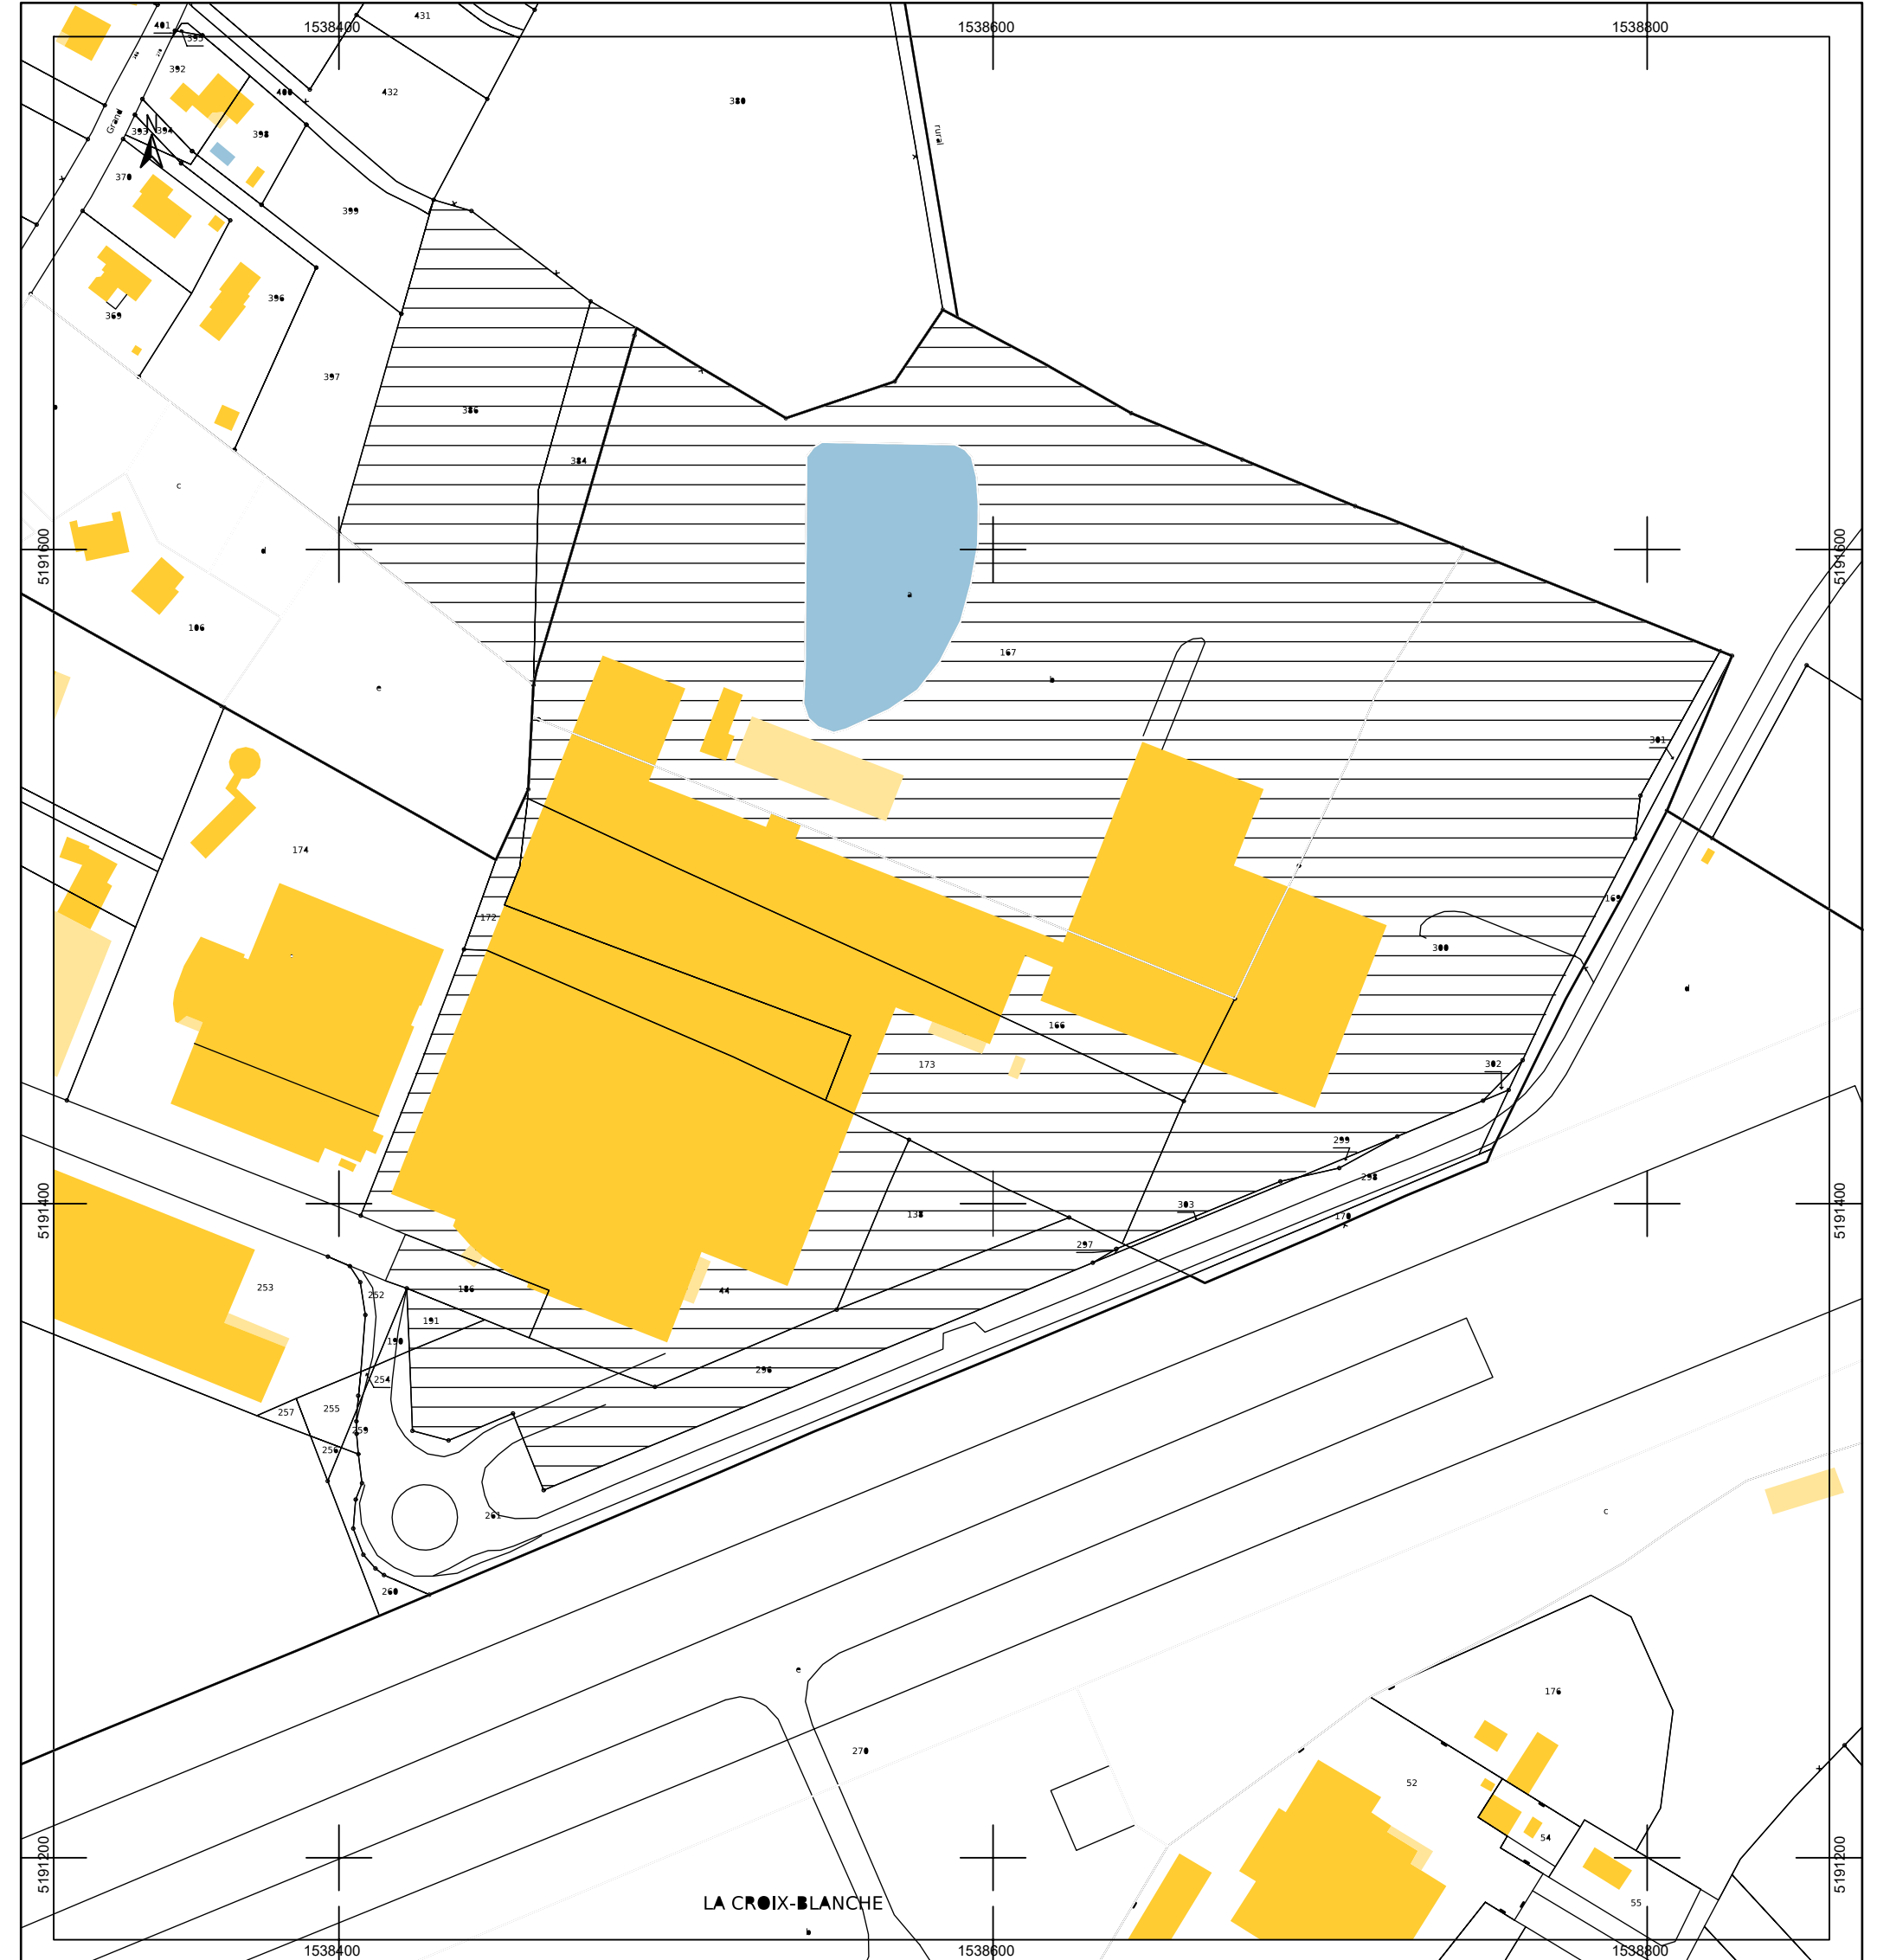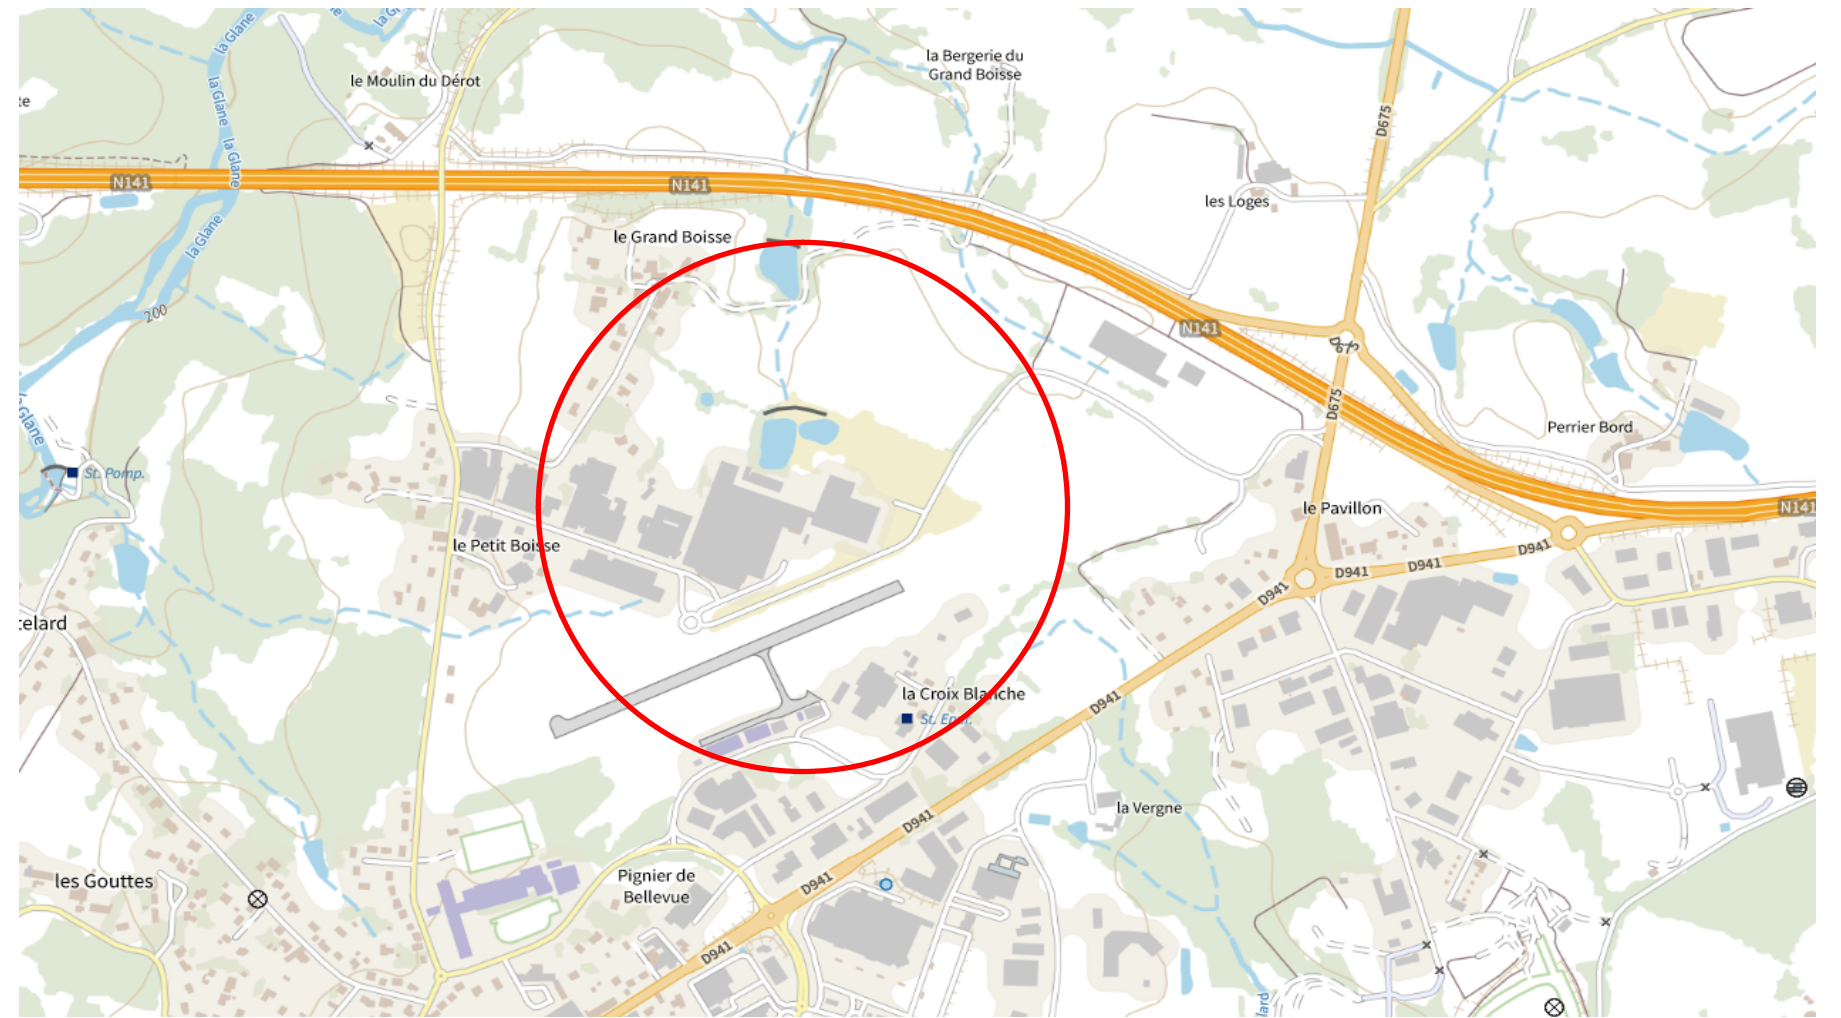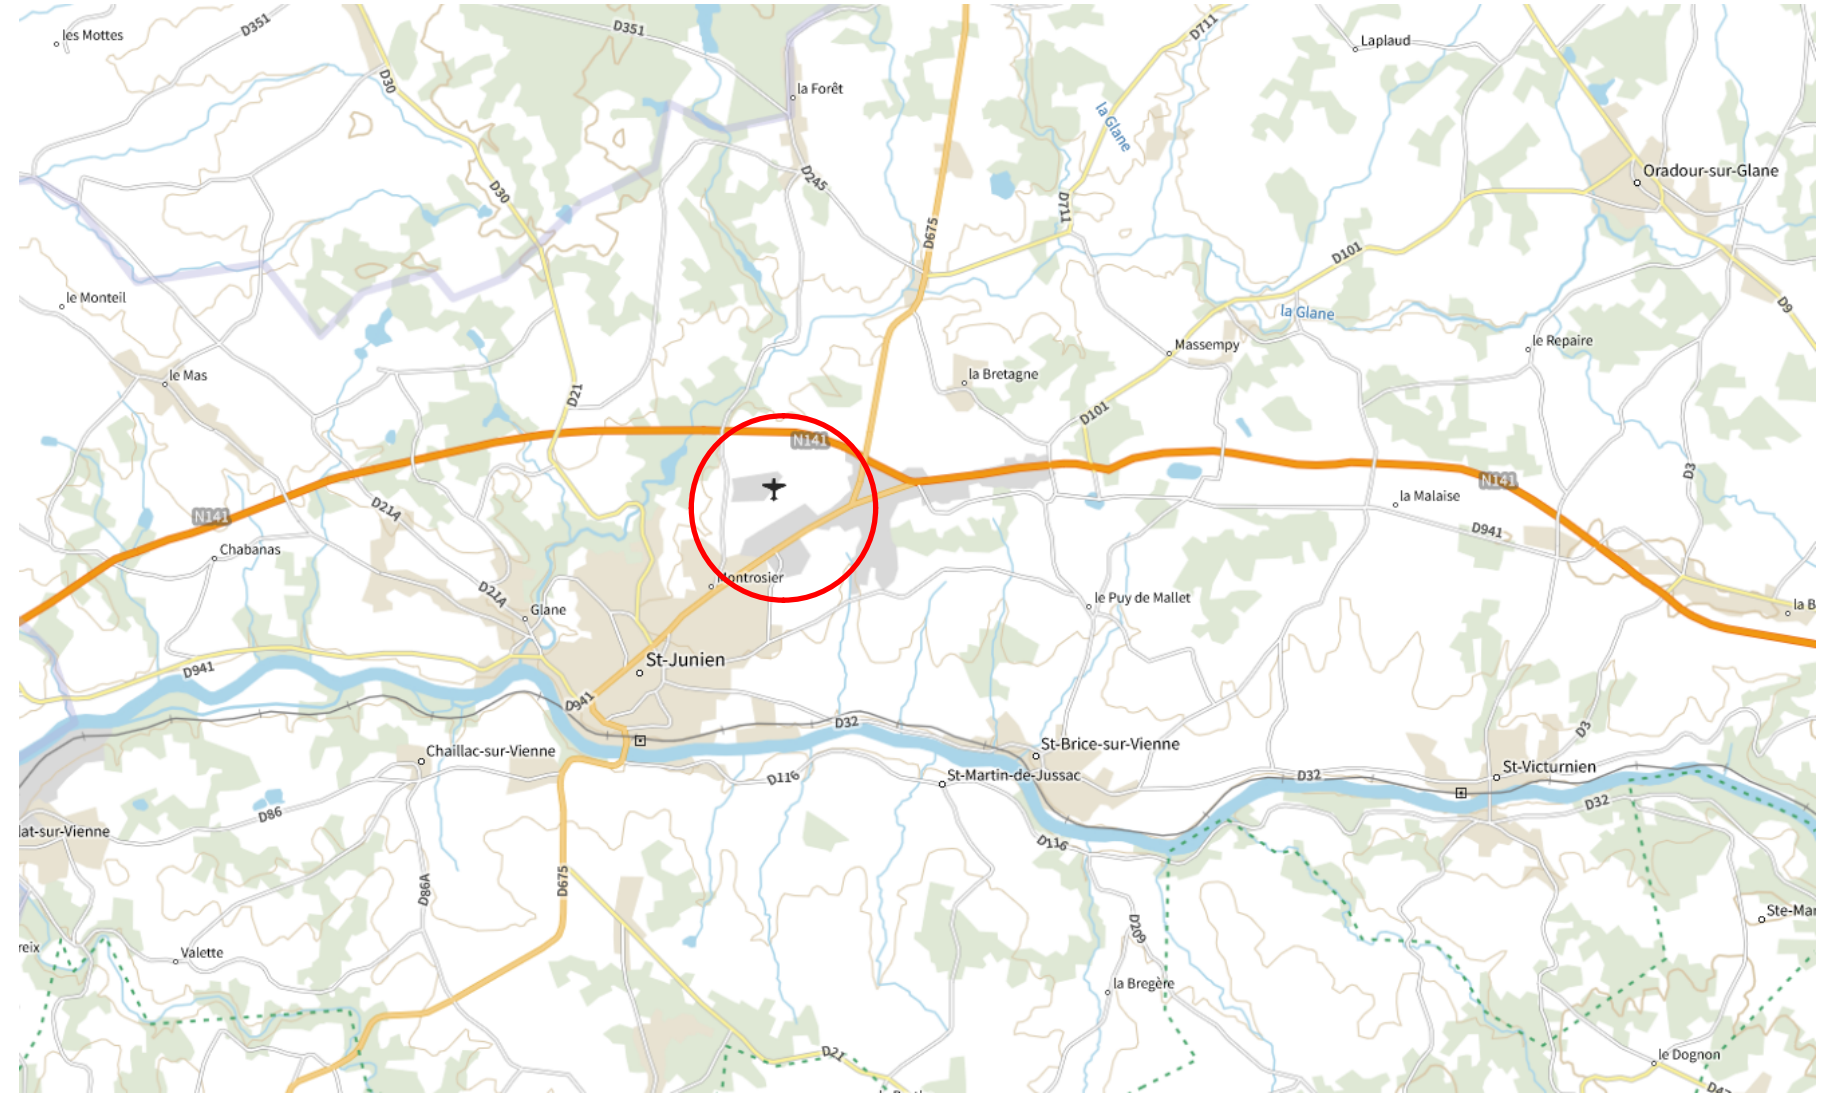

MISSION

**PC**

**PC1**

**PLAN DE SITUATION  
PLAN CADASTRAL**

ETAT

MODIFICATIONS


**MANDATAIRE :**  
**ARCHITECTES ASSOCIES**  
E. DUTHEILLET de LAMOTHE Architecte D.P.L.G.  
bureaux & courrier  
19, rue François Villon 87 000 LIMOGES  
tél : 05.55.33.20.25.  
e-mail : contact@architecture-aa.com

**SARL D'ARCHITECTURE**, au Capital de 8000€ - RCS LIMOGES 441 768 348  
Siège social : 1, rue Edmond Gondinet 87000 SAINT YREIX-la-PERCHISE

**SOUS-TRAITANTS**

<b>BET STRUCTURE</b> <b>DEFRETN INGENIERIE</b> 89, avenue Baudin 87000 LIMOGES tél : 05.55.34.26.26 contact87@defretn-ing.fr	<b>BET TERRASSEMENTS VRD</b> <b>IGEO</b> 13, rue Thomas Edison 87200 SAINT JUNIEN tél : 05.87.07.03.49 s.vincent@igeo-vincent.fr
<b>BET FLUIDES</b> <b>energethik</b> BUREAU D'ÉNERGIE RUE DE LA VALLÉE DE LA VIEILLE 9, allée de Loewy 87200 LIMOGES tél : 05.55.38.37.70 secretariat@beenergethik.com	

DATE : JUNI 2023  
ECH :  
DESS :  
N° PROJET : 00493