


PROJET DE LA CENTRALE PHOTOVOLTAÏQUE AU SOL DE PEYRILHAC et SAINT-GENCE COMMUNE DE PEYRILHAC (87)



PLAN DE LOCALISATION DES POINTS DE VUE PHOTOGRAPHIQUES LOINTAINS

Légende

Localisation de la Centrale photovoltaïque

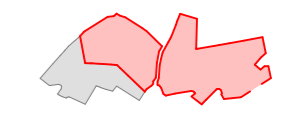

PV Point de vue photographique

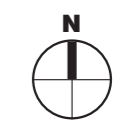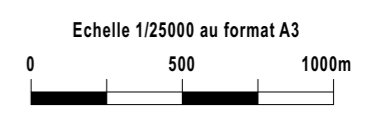

Architecte


I'M IN ARCHITECTURE 21 rue d'Auteuil 75016 PARIS 06 71 15 45 63 // im.in.archi@gmx.com SARL au capital de 16500€ 533 863 940 R.C.S. PARIS

Maitre d'ouvrage

PHOTOSOL Producteur d'énergie photovoltaïque

Adresse de Correspondance : PHOTOSOL DEVELOPPEMENT 40-42 rue la Boétie 75008 PARIS

PC6

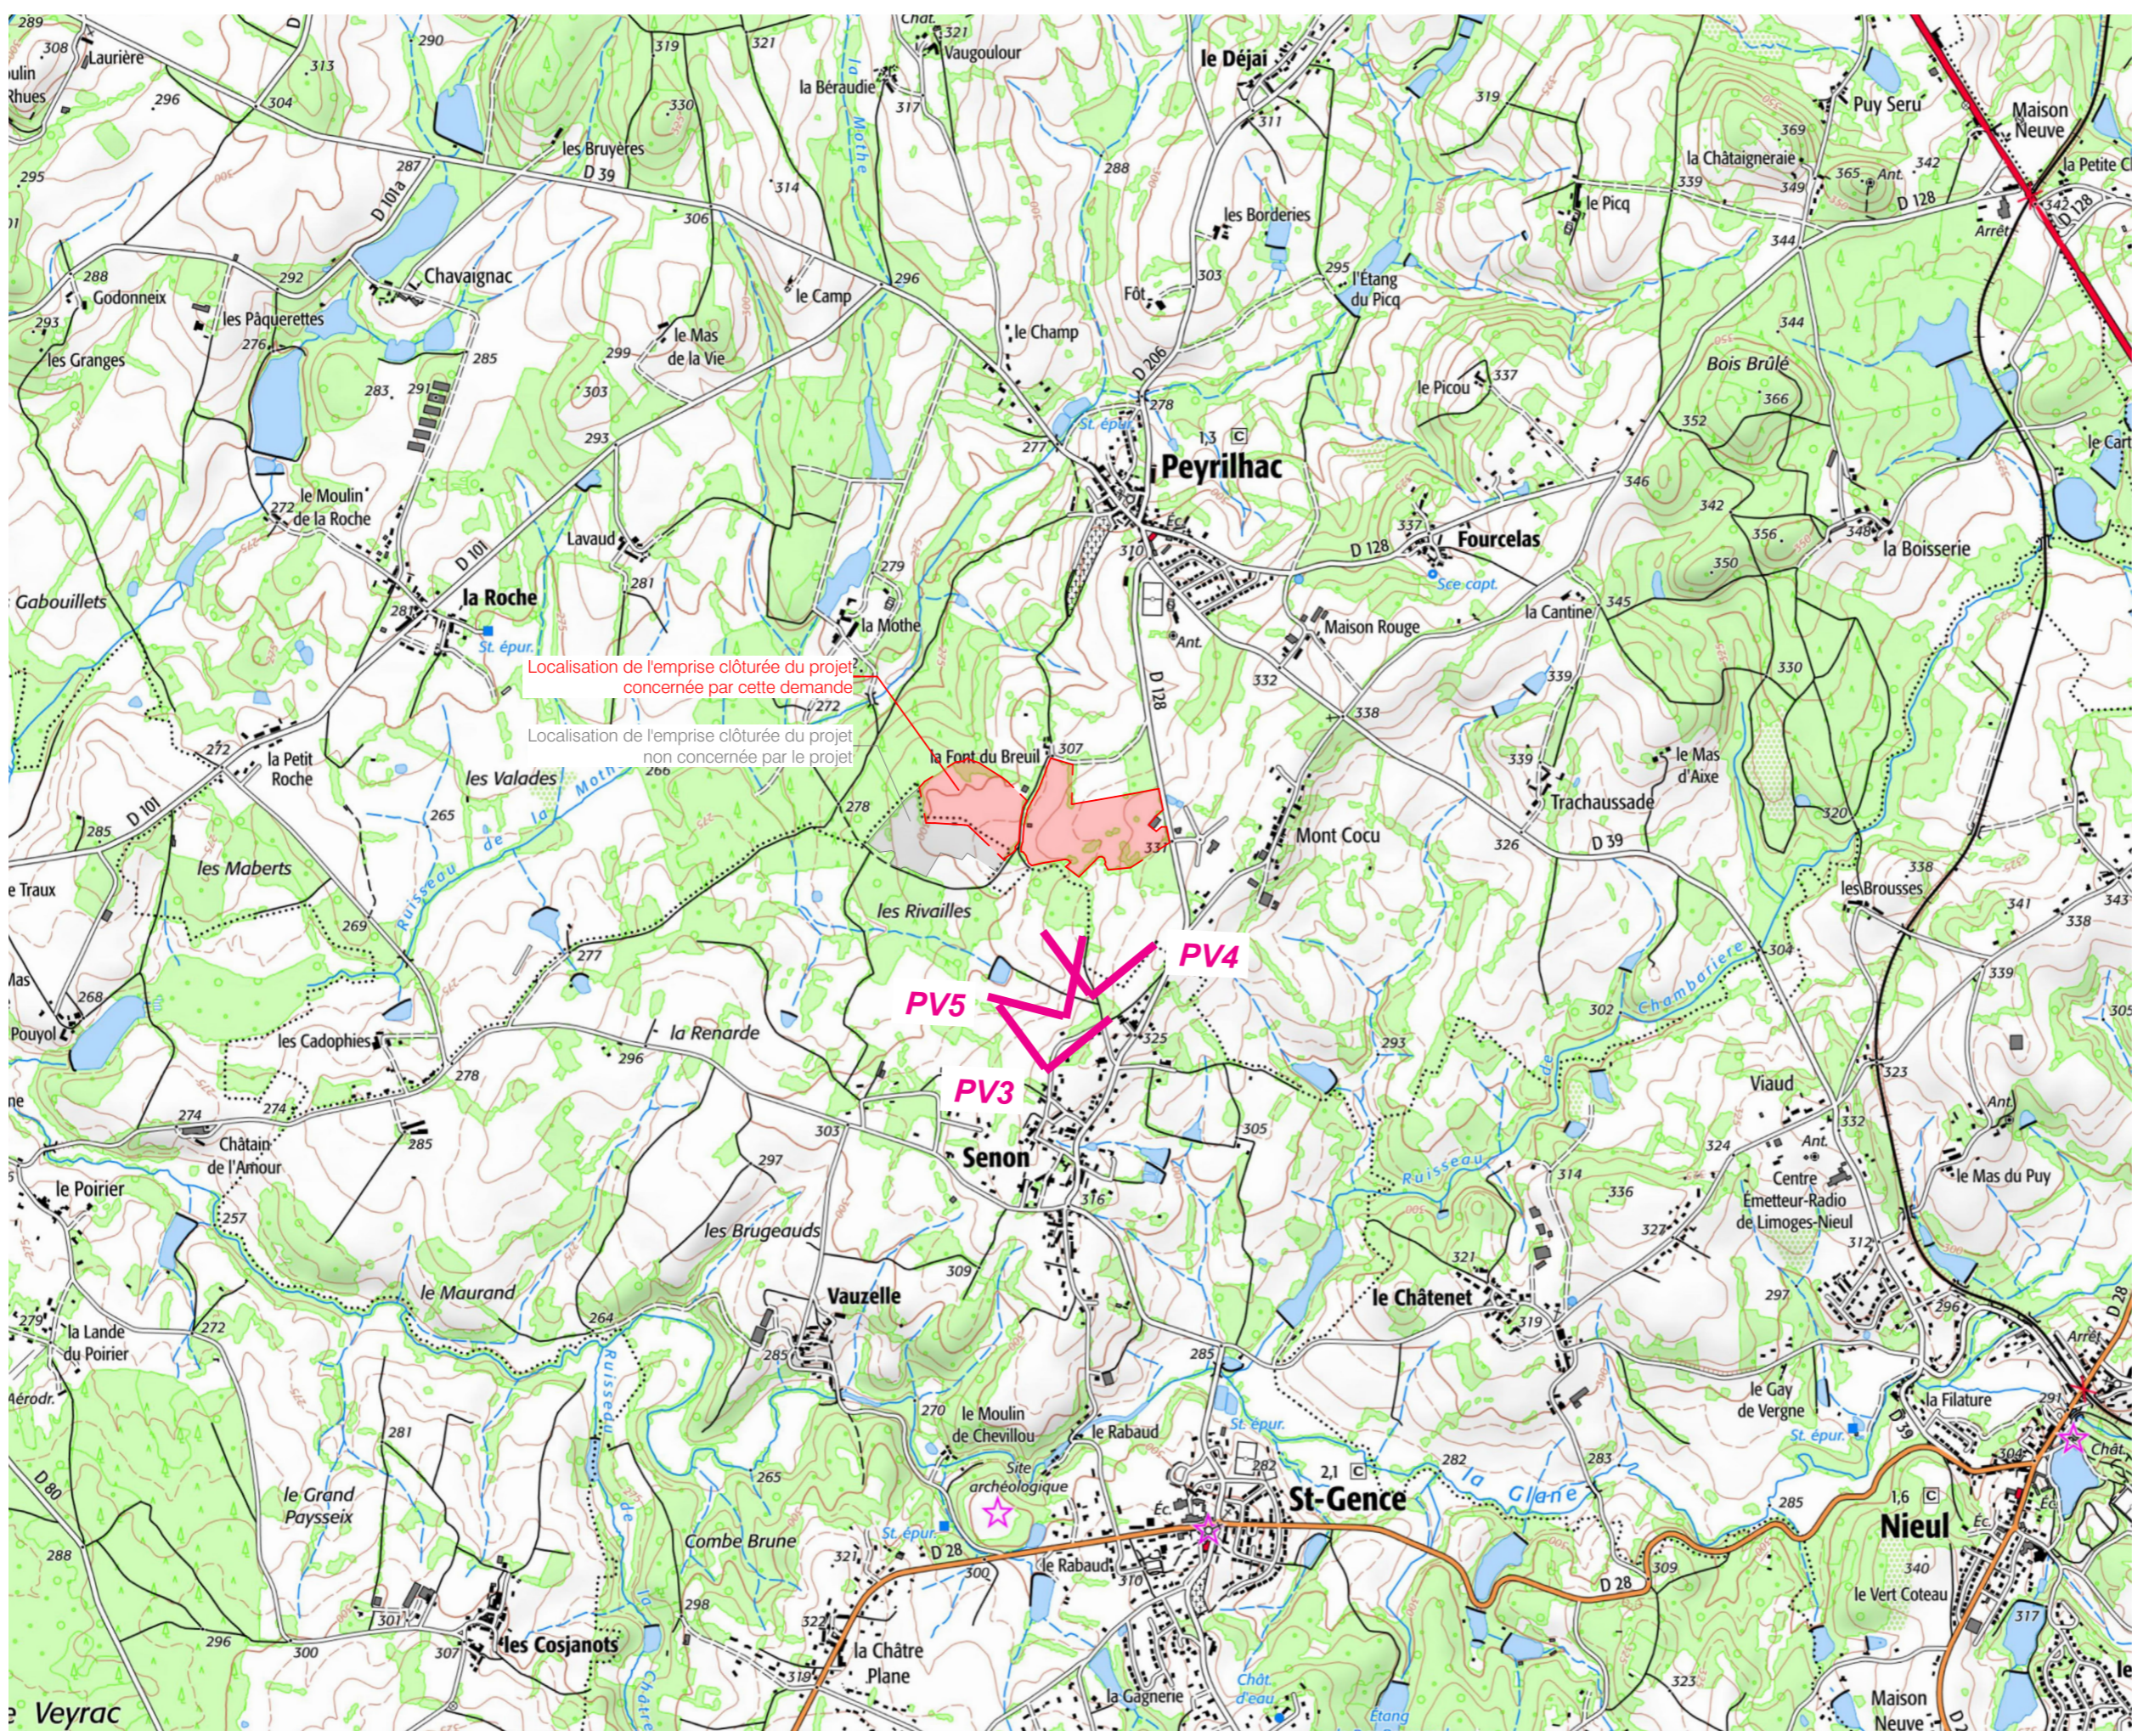

Localisation de l'emprise clôturée du projet concernée par cette demande

Localisation de l'emprise clôturée du projet non concernée par le projet

PV5 PV4 PV3



PV3 - Photomontage depuis le sud du projet, au lieu dit «les Palins» - sans mesures paysagères



PV3 - Photomontage depuis le sud du projet, au lieu dit «les Palins» - avec mesures paysagères



PV4 - Photomontage depuis le sud du projet



PV5 - Photomontage depuis le sud du projet, depuis la «maison Delhoume» - sans mesures paysagères



PV5 - Photomontage depuis le sud du projet, depuis la «maison Delhoume» - avec mesures paysagères (1 an)



PV5 - Photomontage depuis le sud du projet, depuis la «maison Delhoume» - avec mesures paysagères (10 ans)

Contenu

- Plan de localisation des points de vue photographiques

- Photographies

PC7 - PHOTOGRAPHIE PERMETTANT DE SITUER LE TERRAIN DANS L'ENVIRONNEMENT PROCHE

Architecte

I'M IN ARCHITECTURE
21 rue d'Auteuil 75016 PARIS
06 71 15 45 63 // im.in.archi@gmx.com
SARL au capital de 16500€
533 863 940 R.C.S. PARIS

Maître d'ouvrage


 **PHOTOSOL**
Producteur d'énergie photovoltaïque

Adresse de Correspondance :
PHOTOSOL DEVELOPPEMENT
40-42 rue la Boétie 75008 PARIS


PLAN DE LOCALISATION
DES POINTS DE VUE
PHOTOGRAPHIQUES
PROCHES

Légende

Localisation de la
Centrale photovoltaïque

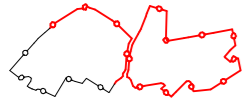

Echelle 1/4000 au format A3

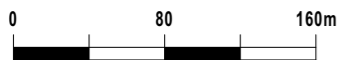

Architecte

I'M IN ARCHITECTURE

21 rue d'Auteuil 75016 PARIS
06 71 15 45 63 // im.in.archi@gmx.com
SARL au capital de 16500€
533 863 940 R.C.S. PARIS

Maître d'ouvrage

PHOTOSOL
Producteur d'énergie photovoltaïque

Adresse de Correspondance :
PHOTOSOL DEVELOPPEMENT
40-42 rue la Boétie 75008 PARIS

PC7

