




COUPE EE' Echelle: 1/200°

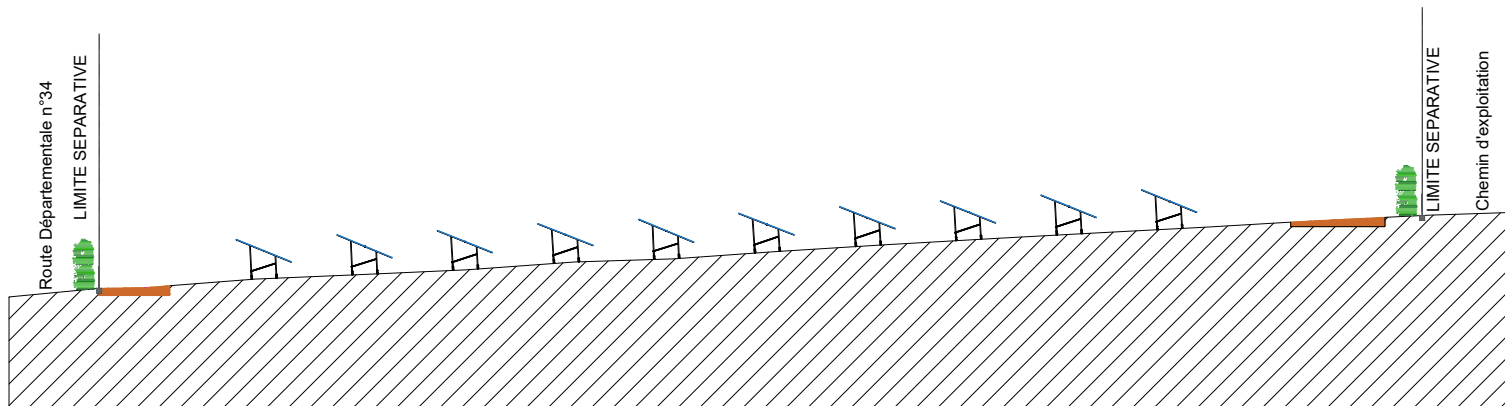

COUPE FF' Echelle: 1/200°

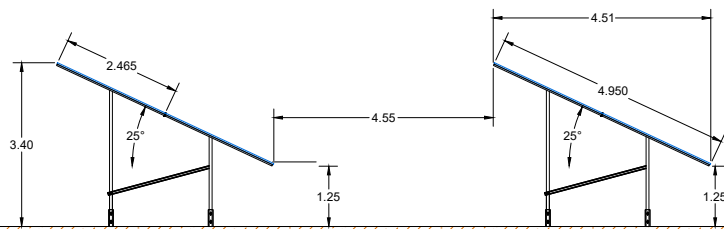


COUPE PROFIL Echelle: 1/50°

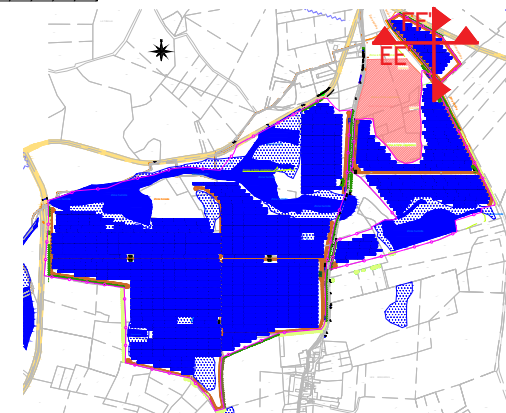


G. NOVATZKI ARCHITECTE DPLG
 24 Quai de la République
 68 200 ST-DIZIER
 Siret: 4107137168419


ACTUEL D'OUVRAGE: 	3 place Pierre Ramade 69003 LYON Tel: 04 72 57 25 00 Fax: 01 8 309 548 0019 - 711720 TVA Intr. FR 85 518 309 548 0019	PROJET: ORADOUR-SUR-VAYRES Les Brégères, 87130 ORADOUR-SUR-VAYRES	TITRE: PC3 Coupe EE' et FF'	CATEGORIE: Varie	MODE: B	FORMAT: A1	DATE: 11/05/2022
-----------------------	---	---	--------------------------------	---------------------	------------	---------------	---------------------

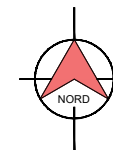

Vue de dessus d'une table 2V12:

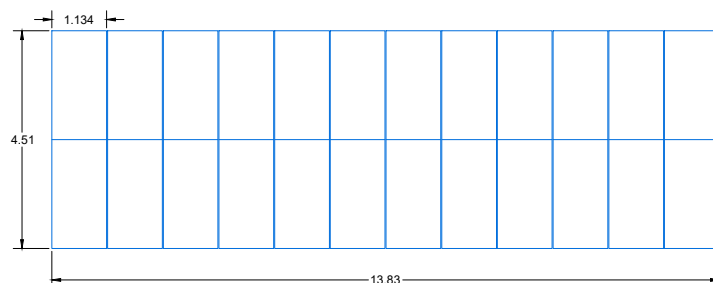

Vue de dessus d'une table 2V24:

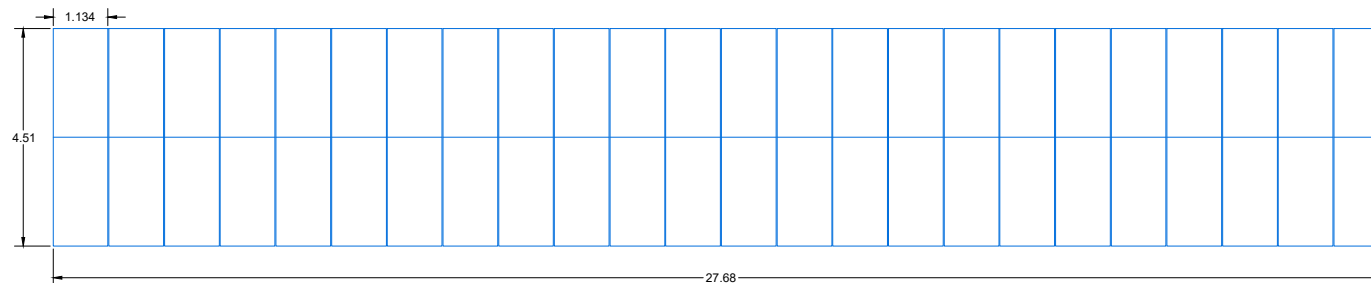

~~C. NOWATZKI - ARCHITECTE DPLG
594 Chemin de Quarante
34370 Manduel-Haut
06.26.01.07.05
Siret 4007532730020~~

MAÎTRE D'OUVRAGE:



3, place Pierre Renaudel
69003 LYON
Tél. : 04 37 57 87 98
Siret : 518 399 548 00016 - 7112B
TVA intra. : FR 81 518 399 548 00016

PROJET:

ORADOUR-SUR-VAYRES
Les Bregères, 87150 ORADOUR-SUR-VAYRES

TITRE:

PC 5 Plan de modèle des structures
photovoltaïques vue de dessus

ECHELLE:

1/100°

INDICE:

B


FORMAT:

A3


DATE:

11/05/2022

Vue de face d'une table 2V12:

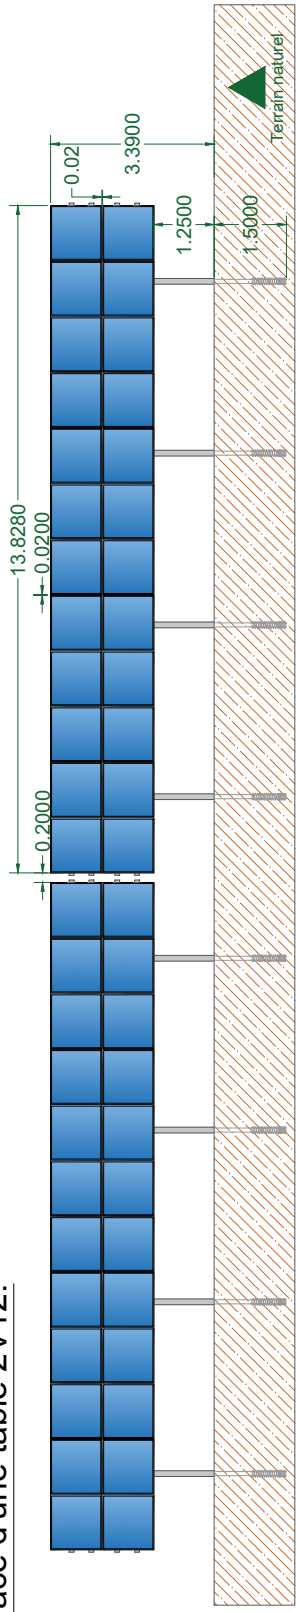


Vue de derrière d'une table 2V12:

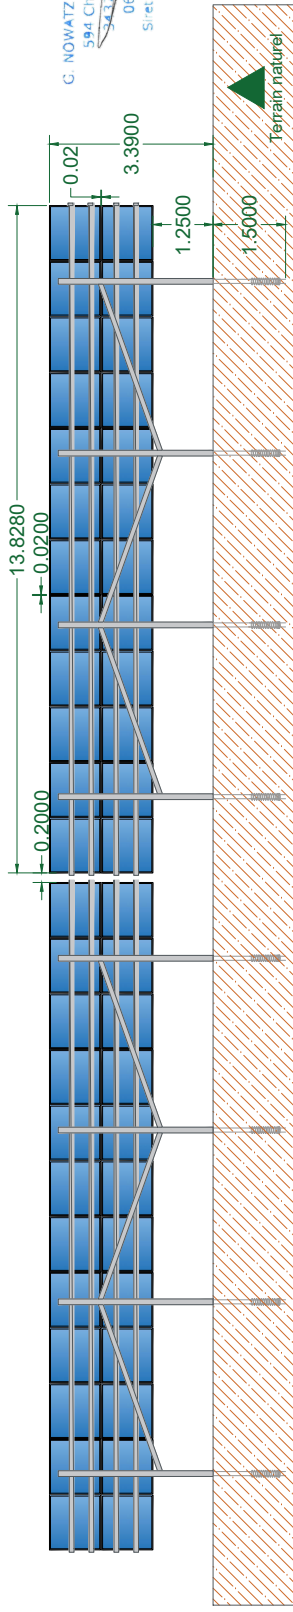


G. NOWATSKI - ARCHITECTE DPLG
594 Chemin de Quarante
34370 SAILHAN
06 26 26 11 00
Siret: 40075317340820

1/100°

Vue de face d'une table 2V24:

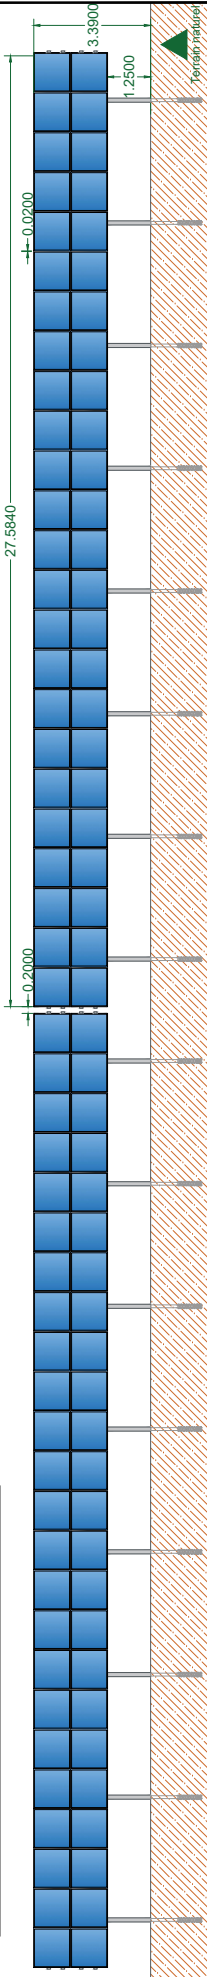

Vue de derrière d'une table 2V24:

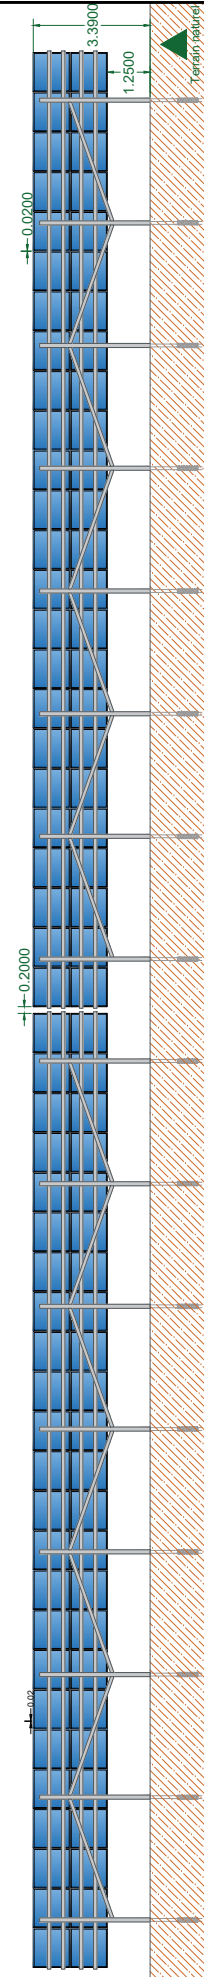

1/160°

MATRE D'OUVRAGE:



3, place Pierre Renaudet
69003 LYON
Tél.: 04 37 57 87 98
Siret: 516 399 546 00016 - 71128
TVA Intra.: FR 61 516 399 546 00016

PROJET: ORADOUR-SUR-VAYRES
Les Bregères, 87150 ORADOUR-SUR-VAYRES

TITRE: PC 5 Plan de modèle des structures photovoltaïques vue de face


ECHELLE: Varie

INDICE: B


FORMAT: A3

DATE: 11/05/2022


VUE DE DESSUS

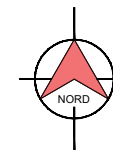


FAÇADE DROITE

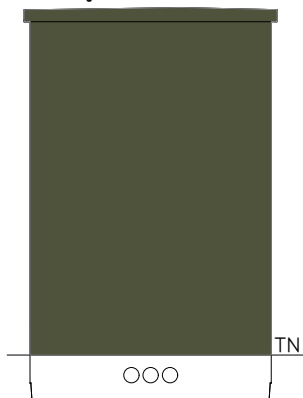


FAÇADE AVANT

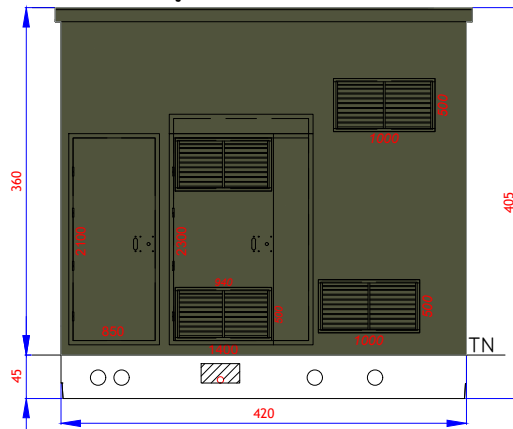

FAÇADE GAUCHE

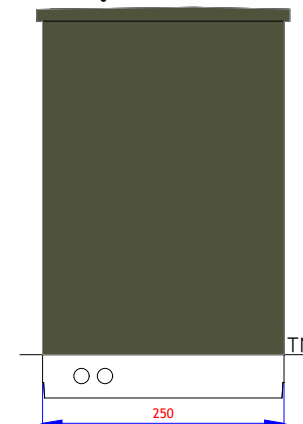

FAÇADE ARRIERE

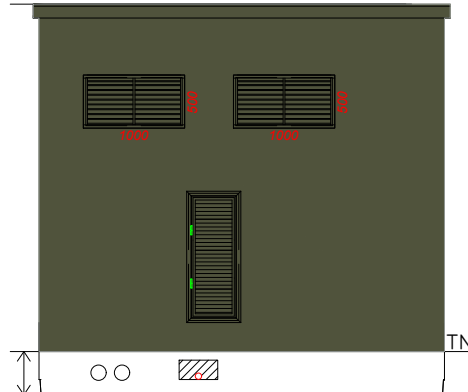

RAL VERT 6003



G. NOWATZKI - ARCHITECTE DPLG
597 Chemin de Quarante
34370 VILLEVAL-D'AV
06.26.01.07.05
Siret : 40075327300020

Partie enterrée (où s'effectue le raccordement de la centrale au réseau public d'électricité)

MAÎTRE D'OUVRAGE:



3, place Pierre Renaudel
69003 LYON
Tél. : 04 37 57 87 98
Siret : 518 399 548 00016 - 7112B
TVA intra. : FR 81 518 399 548 00016

PROJET:

ORADOUR-SUR-VAYRES
Les Bregères, 87150 ORADOUR-SUR-VAYRES

TITRE:

PC 5 Plan de modèle des postes
postes de livraison

ECHELLE:

1/50°

INDICE:

B


FORMAT:

A3


DATE:

11/05/2022


VUE DE DESSUS

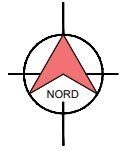


FAÇADE DROITE

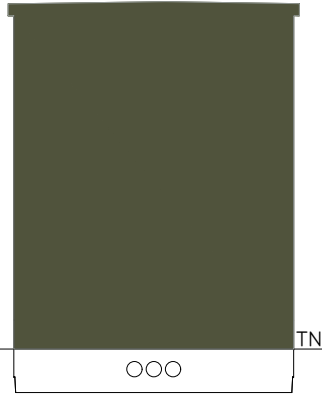


FAÇADE AVANT

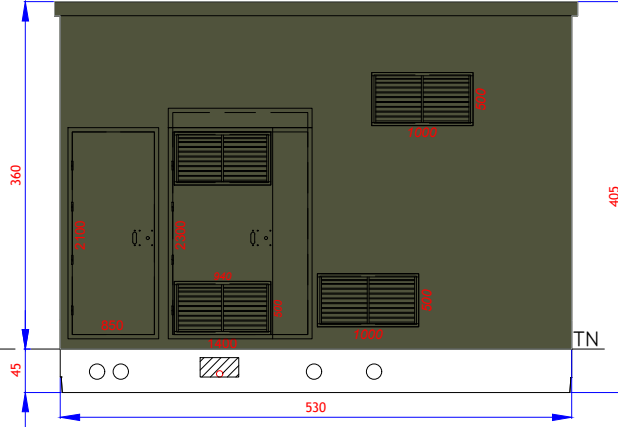

FAÇADE GAUCHE

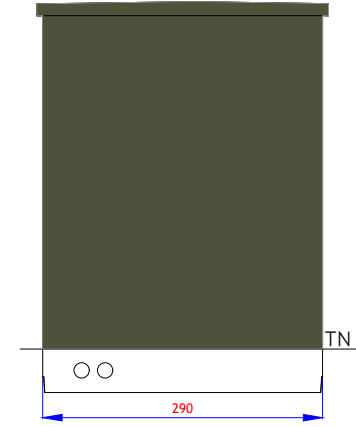

FAÇADE ARRIERE

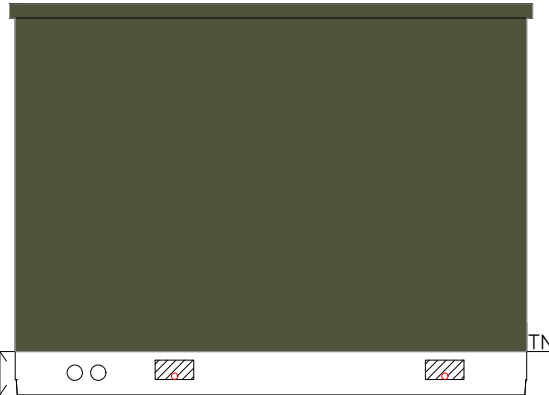

Partie enterrée (où s'effectue le raccordement de la centrale au réseau public d'électricité)

RAL VERT 6003



G. NOWATYKI - ARCHITECTE DPLG
 594 Chemin de Quarante
 34370 LAURENCHAN
 06.28.01.07.0
 Siret 4007327380028

MAÎTRE D'OUVRAGE:



3, place Pierre Renaudel
 69003 LYON
 Tél. : 04 37 57 87 98
 Siret : 518 399 548 00016 - 7112B
 TVA intra. : FR 81 518 399 548 00016

PROJET:

ORADOUR-SUR-VAYRES
 Les Bregères, 87150 ORADOUR-SUR-VAYRES

TITRE:

PC 5 Plan de modèle des postes
 postes de transformation

ECHELLE:

1/50°

INDICE:


B

FORMAT:


A3

DATE:

11/05/2022

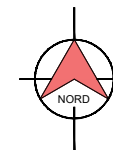


Vue de face des portails

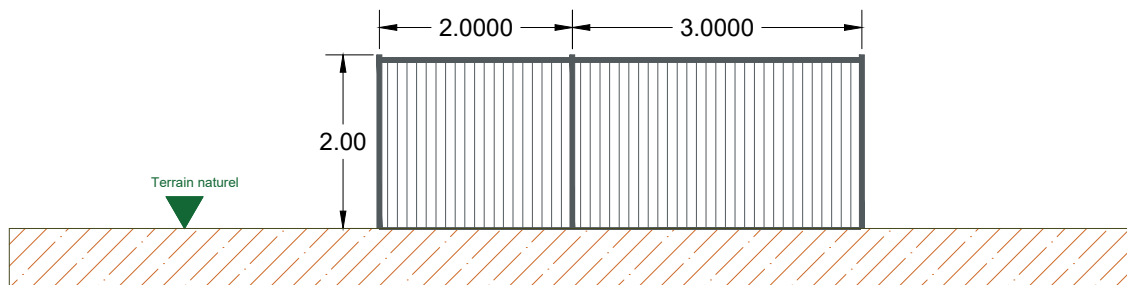

RAL de la clôture
et des portails
Gris Fer 7011



Vue de face de la clôture grillagée
Poteaux bois

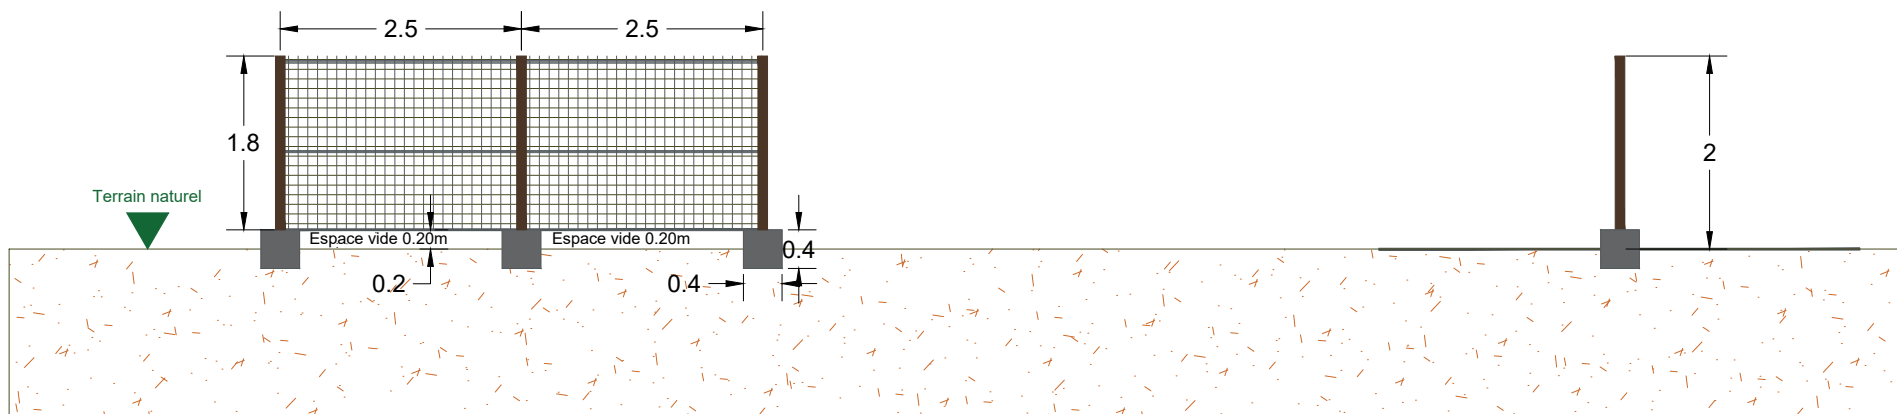

G. NOWATZKI ARCHITECTE DPLG
55 Chemin de Quarante
34370 PAILHAN
06.26.01.07.05
Siret 40075327800020

MAÎTRE D'OUVRAGE:



3, place Pierre Renaudel
69003 LYON
Tél. : 04 37 57 87 98
Siret : 518 399 548 00016 - 7112B
TVA intra. : FR 81 518 399 548 00016

PROJET:

ORADOUR-SUR-VAYRES
Les Bregères, 87150 ORADOUR-SUR-VAYRES

TITRE:

PC 5 Clôture et portails

ECHELLE:

1/50°

INDICE:

B


FORMAT:

A3


DATE:

11/05/2022

ETAT INITIAL

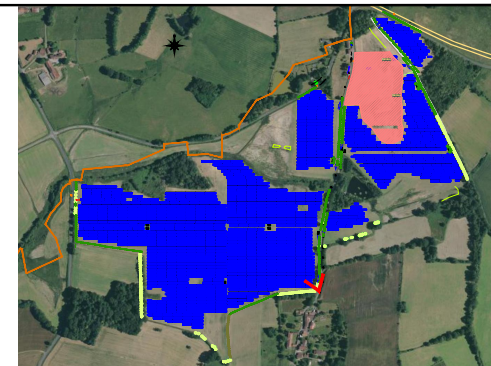

Légende:

 Point de prise de vue

ETAT SIMULE



G. NOWATSKI ARCHITECTE DPLG
 594 Chemin de Quarante
 34370 MURETS/AN
 06 29 91 07 05
 Siret 4007332730020

MAÎTRE D'OUVRAGE:



3, place Pierre Renaudel
 69003 LYON
 Tél. : 04 37 57 87 98
 Siret : 518 399 548 00016 - 7112B
 TVA intra. : FR 81 518 399 548 00016

PROJET:

ORADOUR-SUR-VAYRES
 Les Bregères, 87150 ORADOUR-SUR-VAYRES

TITRE:

PC 6 Vue 1

ECHELLE:

Sans

INDICE:

B


FORMAT:

A3


DATE:

11/05/2022

ETAT INITIAL

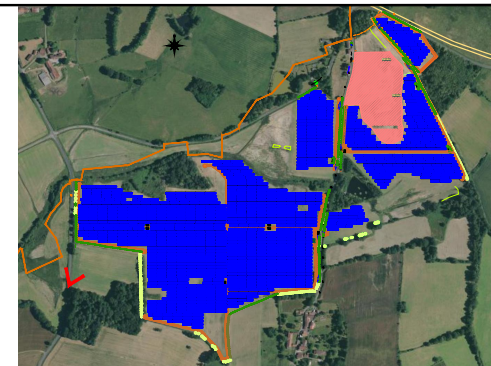

Légende:

 Point de prise de vue

ETAT SIMULE



~~G. NOWATZKI ARCHITECTE DPLG
554 Chemin de Quarante
34370 VILLELLAN
06.26.01.07.05
Siret : 4007532730020~~

MAÎTRE D'OUVRAGE:



3, place Pierre Renaudel
69003 LYON
Tél : 04 37 57 87 98
Siret : 518 399 548 00016 - 7112B
TVA intra : FR 81 518 399 548 00016

PROJET:

ORADOUR-SUR-VAYRES
Les Bregères, 87150 ORADOUR-SUR-VAYRES

TITRE:

PC 6 Vue 2

ECHELLE:

Sans

INDICE:

B


FORMAT:

A3


DATE:

11/05/2022

VUE 1

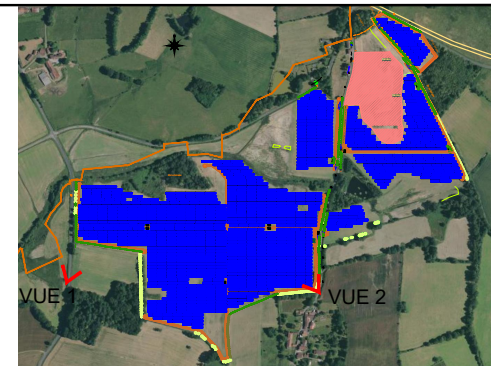

Légende:

 Point de prise de vue

VUE 2



G. NOWATZKI ARCHITECTE DPLG
 594 Chemin de Quarante
 34370 LURDEHAN
 06 28 01 07 69
 Siret 40073327300020

MAÎTRE D'OUVRAGE:



3, place Pierre Renaudel
 69003 LYON
 Tél. : 04 37 57 87 98
 Siret : 518 399 548 00016 - 7112B
 TVA intra. : FR 81 518 399 548 00016

PROJET:

ORADOUR-SUR-VAYRES
 Les Bregères, 87150 ORADOUR-SUR-VAYRES

TITRE:

PC 7 Vue depuis les abords du site

ECHELLE:

Sans

INDICE:

B


FORMAT:

A3

DATE:



11/05/2022

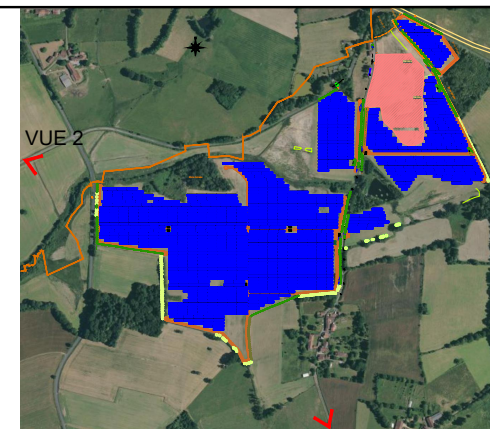VUE 1



VUE 1


Légende:

-  Point de prise de vue
-  Emplacement du terrain

VUE 2



G. NOWATZKI - ARCHITECTE DPLG
 344 Chem. de Quarante
 34370 MAREUIL-MAN
 06.26.01.07.05
 Siret 40075327300020

<p>MAÎTRE D'OUVRAGE:</p>  <p>3, place Pierre Renaudel 69003 LYON Tél. : 04 37 57 87 98 Siret : 518 399 548 00016 - 7112B TVA intra. : FR 81 518 399 548 00016</p>	<p>PROJET:</p> <p>ORADOUR-SUR-VAYRES Les Bregères, 87150 ORADOUR-SUR-VAYRES</p>	<p>TITRE:</p> <p>PC 8 Situation dans le paysage lointain</p>	<p>ECHELLE:</p> <p>Sans</p>	<p>INDICE:</p> <p>B</p>	<p>FORMAT:</p> <p>A3</p>	<p>DATE:</p> <p>11/05/2022</p>
--	--	---	-----------------------------	-------------------------	--------------------------	--------------------------------