

## PLANS REGLEMENTAIRES

### Demande d'Autorisation Environnementale

#### Parc éolien de Chatenet-Colon

Département : Haute-Vienne (87)

Commune : Saint-Pardoux-le-Lac

#### Maître d'ouvrage :


Parc éolien de Chatenet-Colon SAS  
Business center – 4<sup>ème</sup> étage  
3 av. Gustave Eiffel - Téléport 1  
86 360 Chasseneuil du Poitou

#### Réalisation et assemblage du Dossier de Demande d'Autorisation Environnementale

ENCIS Environnement



## 1 Plan d'ensemble à l'échelle 1/25 000 (PJ n°1)

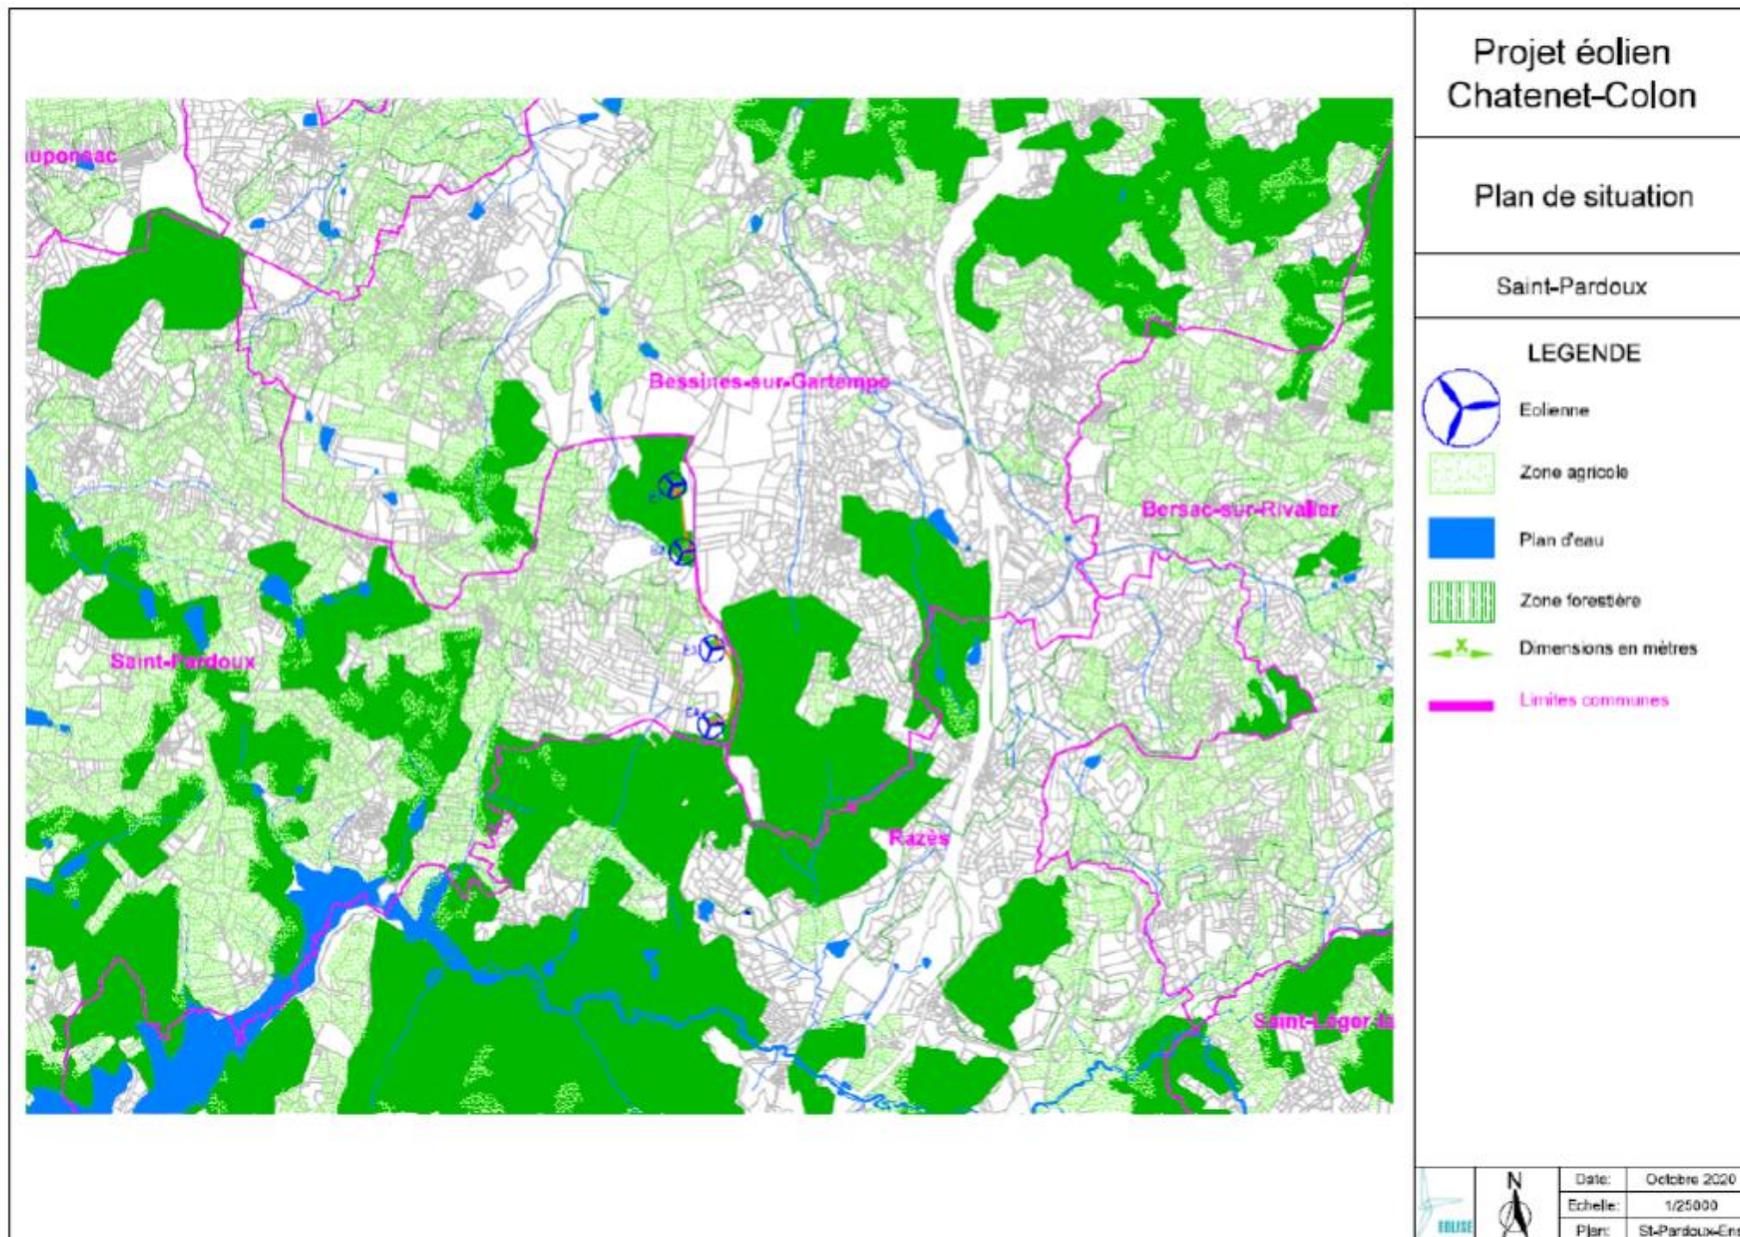

## 2 Plan de situation du projet à l'échelle 1/200 (PJ n°48)

**Parc éolien de Chatenet Colon**  
Business Center – 4<sup>e</sup> étage  
3 av. Gustave Eiffel – Téléport 1  
86 360 Chasseneuil-du-Poitou

Préfecture de la Haute-Vienne  
1 Rue de la Préfecture  
87 000 LIMOGES

Chasseneuil-du-Poitou, le 01/09/2020

**Objet :** Dossier de demande d'Autorisation Environnementale – demande de dérogation

**Référence :** Projet éolien de Chatenet Colon

Monsieur le Préfet,


Je soussigné Baptiste Wambre, directeur général délégué de la société Parc éolien de Chatenet Colon, sollicite une dérogation concernant l'échelle du plan d'ensemble à joindre au dossier de demande d'autorisation environnementale du parc éolien de Chatenet Colon, situé sur la commune de Saint-Pardoux-le-Lac (87).

En effet, l'article D.181-15-2 du code de l'environnement prévoit un plan d'ensemble à l'échelle 1/200, compte tenu des dimensions des installations les plans du présent dossier ont été réalisés à une échelle 1/1000, plus pertinente.

Vous remerciant par avance de l'attention que vous porterez à la présente, je vous prie d'agréer, Monsieur le Préfet, l'expression de mes salutations distinguées.

Baptiste Wambre  
Directeur général délégué



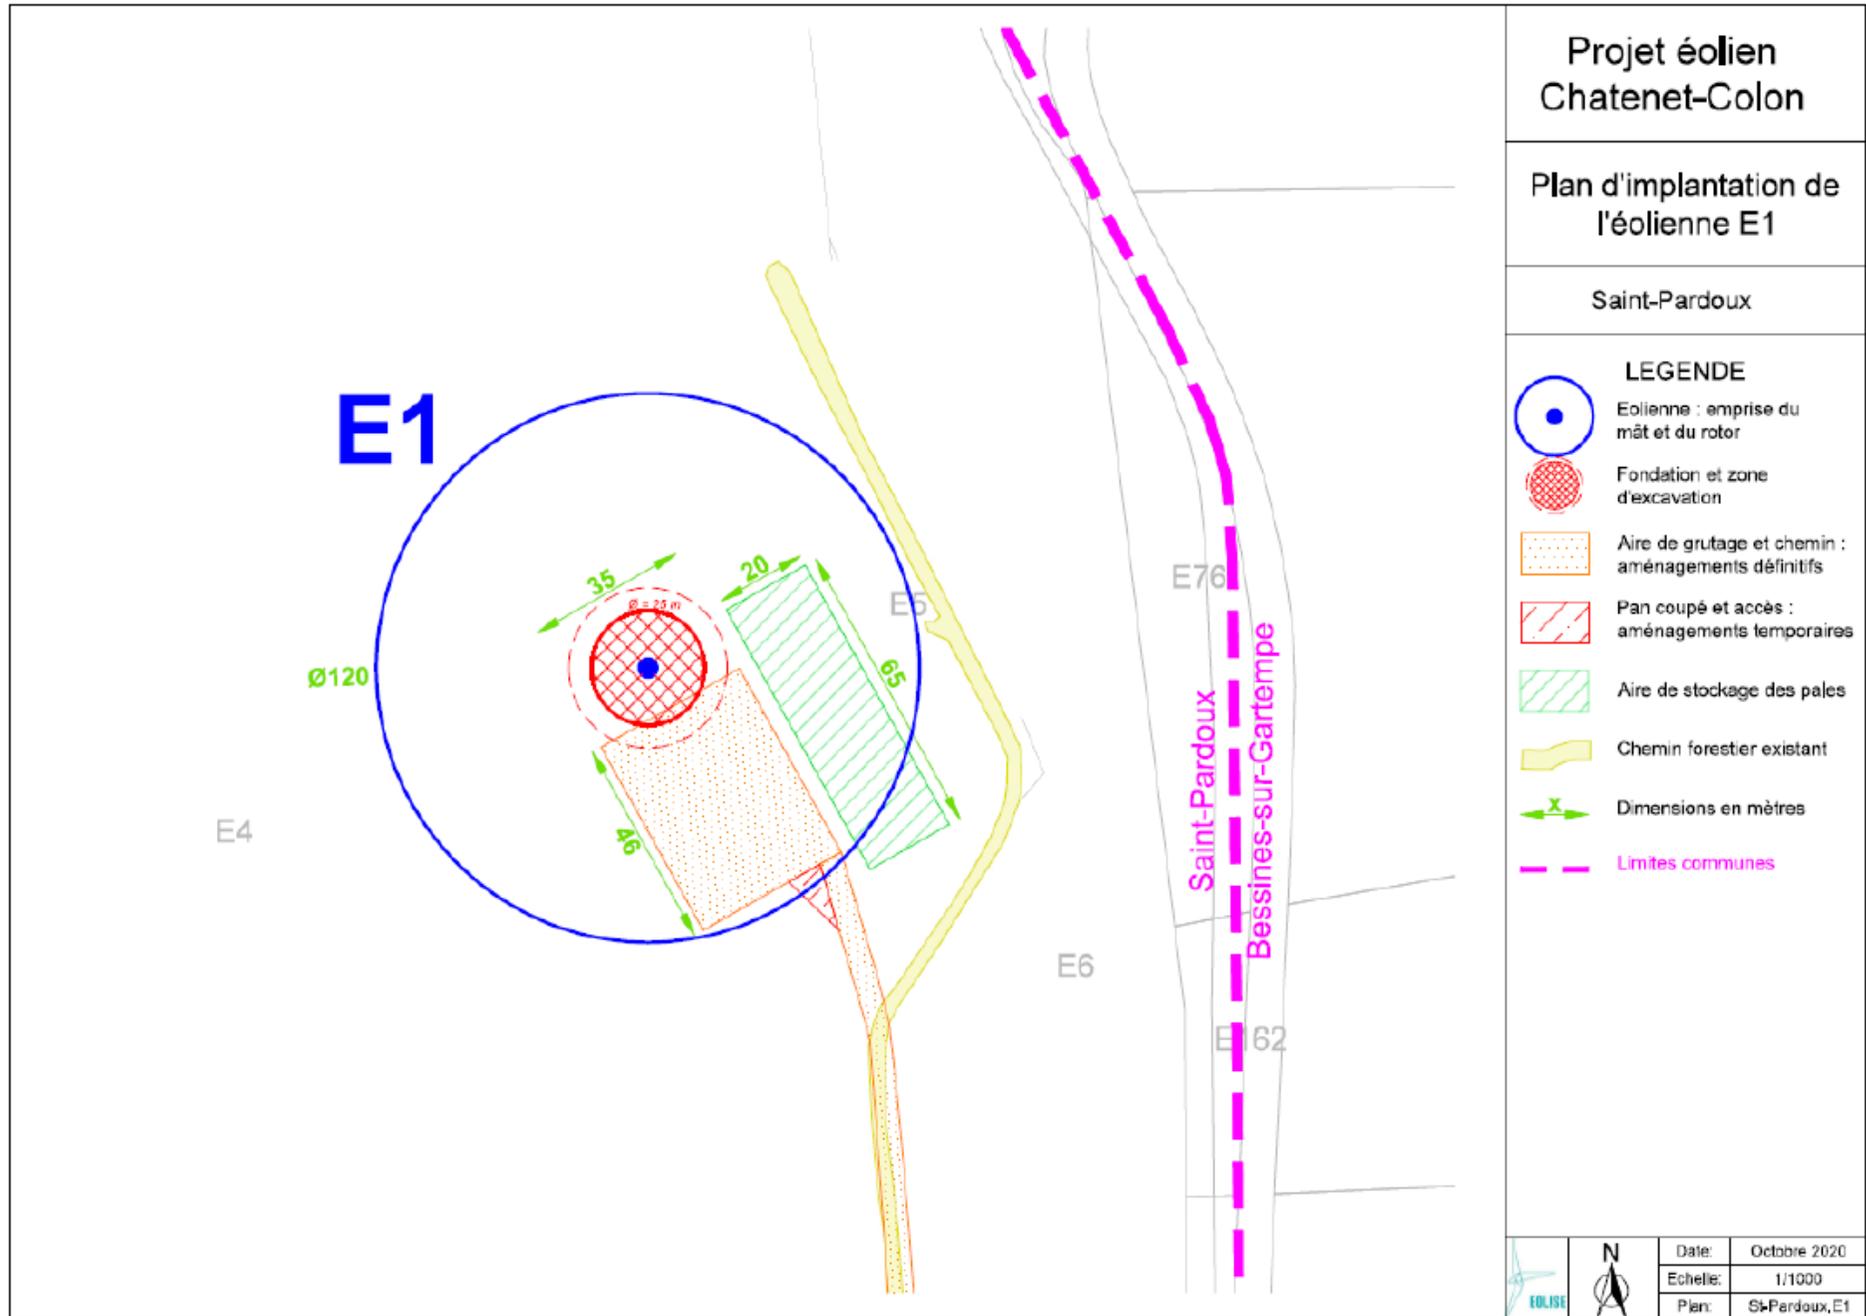

### Projet éolien Chatenet-Colon

---

#### Plan d'implantation de l'éolienne E1

---

Saint-Pardoux

---

**LEGENDE**

-  Eolienne : emprise du mât et du rotor
-  Fondation et zone d'excavation
-  Aire de grutage et chemin : aménagements définitifs
-  Pan coupé et accès : aménagements temporaires
-  Aire de stockage des pales
-  Chemin forestier existant
-  Dimensions en mètres
-  Limites communes

---

	<b>N</b>	Date:	Octobre 2020
		Echelle:	1/1000
		Plan:	Saint-Pardoux, E1

