




FACE DROITE

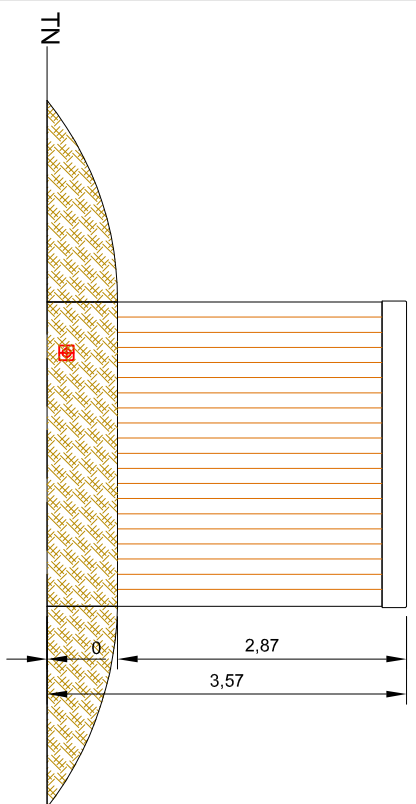



FACE AVANT (orientation ouest)

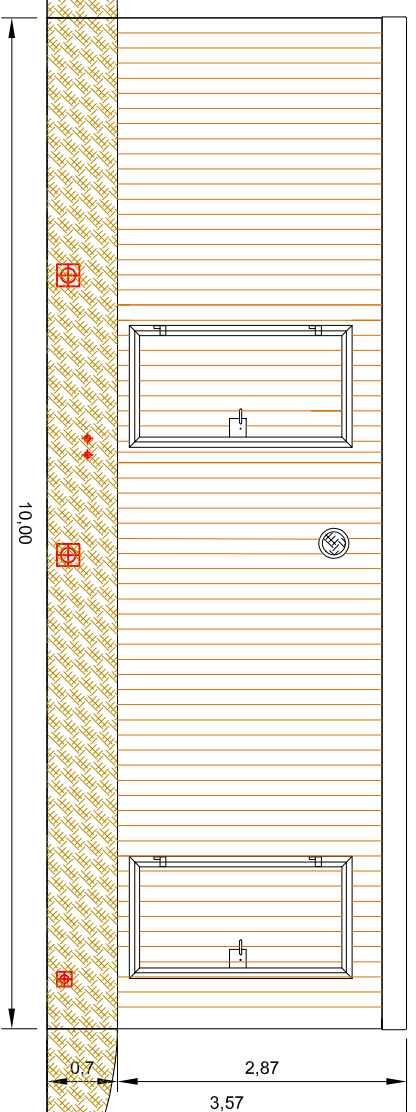

ENTREE LOCAL TRANSFO

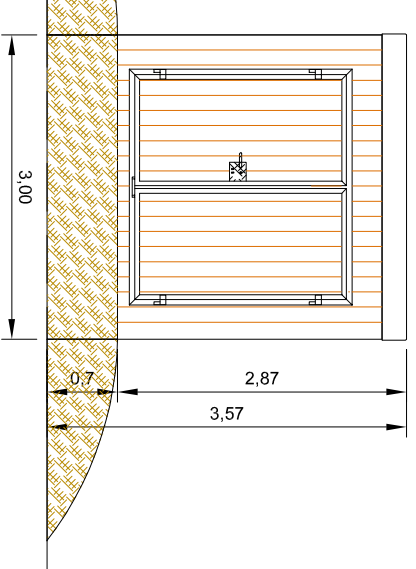

FACE ARRIERE (orientation est)

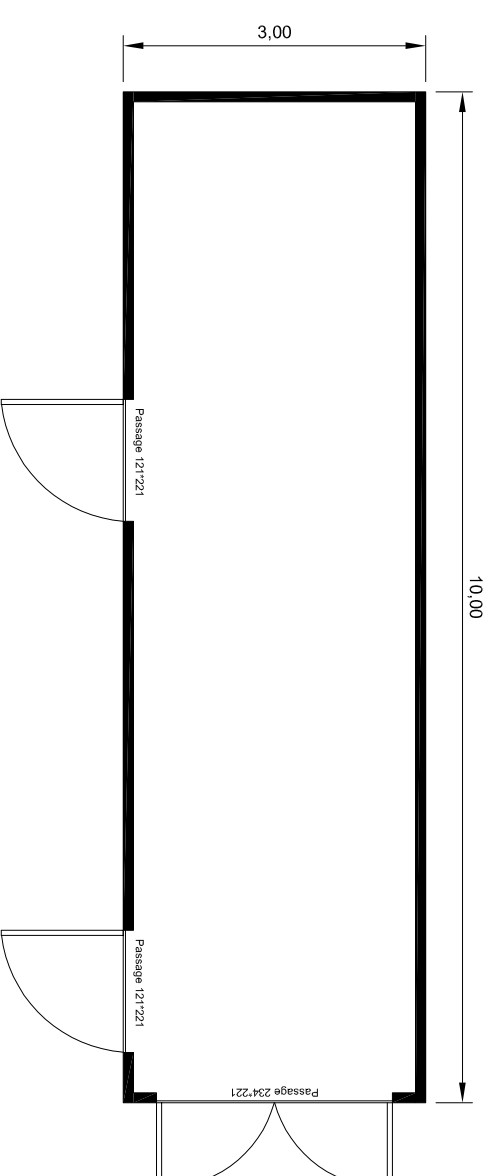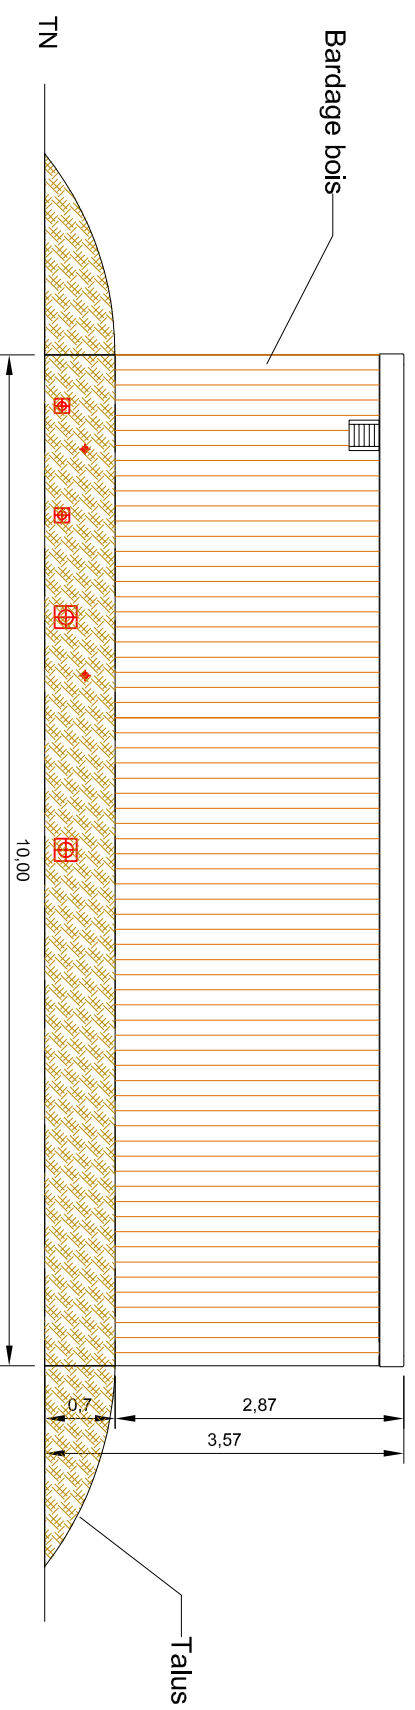

Nom du projet : Dossier d'Autorisation Environnementale - Parc éolien de Fromentaux

Contenu du plan : PJ-2.4.2 Plan des façades et des toitures des postes de livraison

Commune (s) : Communes de La Meyze et Nexon (87800)

Echelle : 1/75

Système de coord. : RGF93.CCA6

Dates

Modifications

Maitrise d'ouvrage :
ENGIE GREEN FROMENTAUX

Maitrise d'oeuvre



La Tête II
Parc d'Activités Millénaire II
215 rue Samuel Morse - CS 20756
34967 MONTPELLIER Cedex 2

Auteur : DB

Indice: A

Modifications

Vérifié par : AP

Format papier: A3