



VUE DE PROFIL

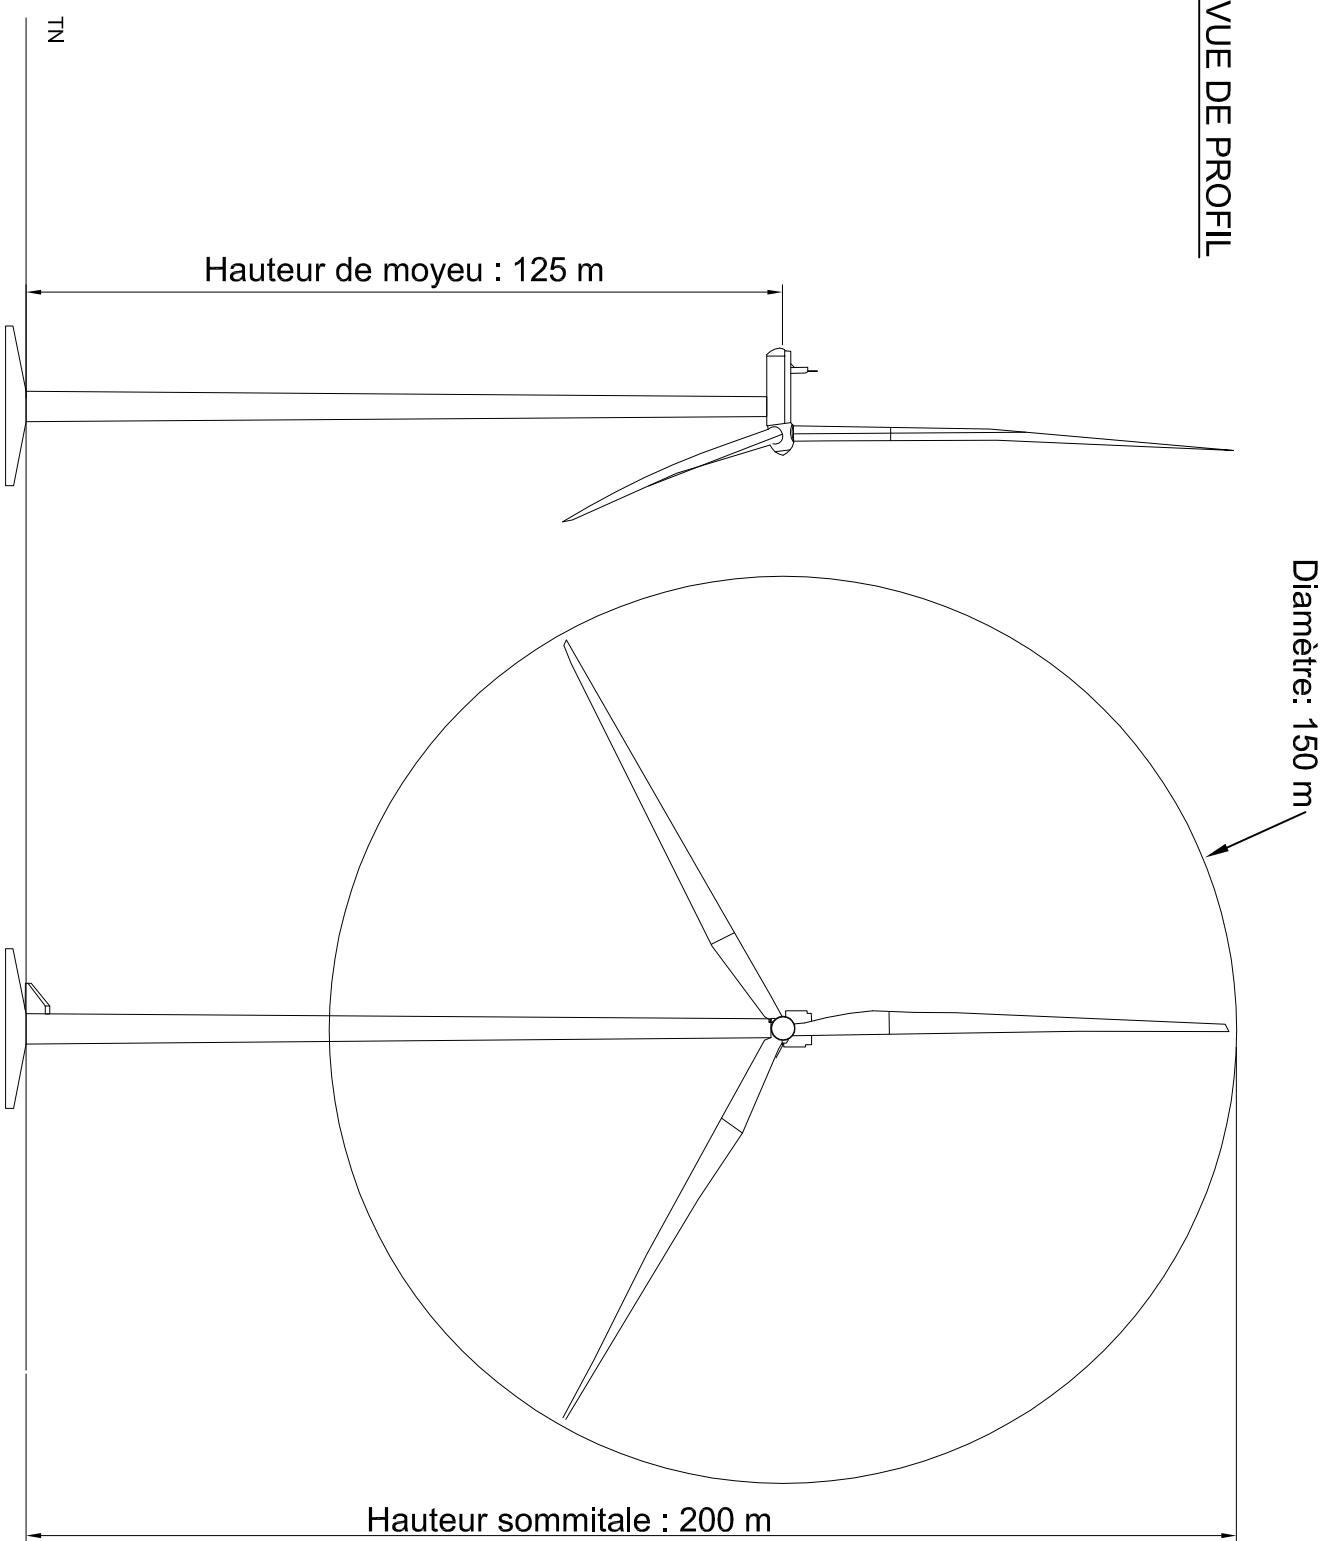

VUE DE DESSUS

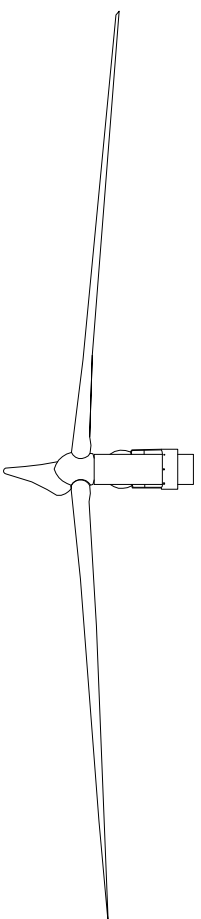

Nom du projet : **Dossier d'Autorisation Environnementale - Parc éolien de Fromentaux**

Contenu du plan : **PJ-2.4.1 Plan des façades et des toitures d'une éolienne de 150 m de diamètre - 125 m de hauteur de moyeu**

Commune (s): **Communes de La Meyze et Nexon (87800)**

Echelle : 1/1000 Système de coord. : **RGF93.CCA6** **FRO_AE01-PJ-2.4.1**

Auteur : **DB** Vérifié par : **AP**

16/09/2019 Création Indice: **A** Format papier: **A3**

Dates Modifications

Maitrise d'ouvrage :
ENGIE GREEN FROMENTAUX

Maitrise d'oeuvre

