

Vu pour être annexé à l'arrêté n° DL BPEUP
 2021-10
 du 09 février 2021

DEPARTEMENT DE LA HAUTE-VIENNE



PROJET DE REHABILITATION
 DE LA GRANDE ROY

Commune de EYJEAUX

0	Réalisation du plan	15/04/2019	CMO	CAU
Indice	Nature des modifications	Date	Auteur	Vérifié par


ECHELLE: 1/1000e	DATE: 15/04/2019	Dossier: NA1-NA117206	FICHER : PLAN PARCELLAIRE CADASTRAL.dwg
------------------	------------------	-----------------------	--

Plan Parcellaire Cadastral

COORDONNEES LAMBERT CC46	<input checked="" type="checkbox"/>	NIVELLEMENT IGN 69	<input type="checkbox"/>
COORDONNEES INDEPENDANTES	<input type="checkbox"/>	NIVELLEMENT INDEPENDANT	<input type="checkbox"/>



Atlanpole - Site de la Chantrerie
 1, Route de Gachet - CS 90711
 F - 44307 NANTES Cedex 3
 Tel. 02 40 68 54 52 - Fax. 02 51 13 56 60
 E-mail : nantes@geofit-expert.fr

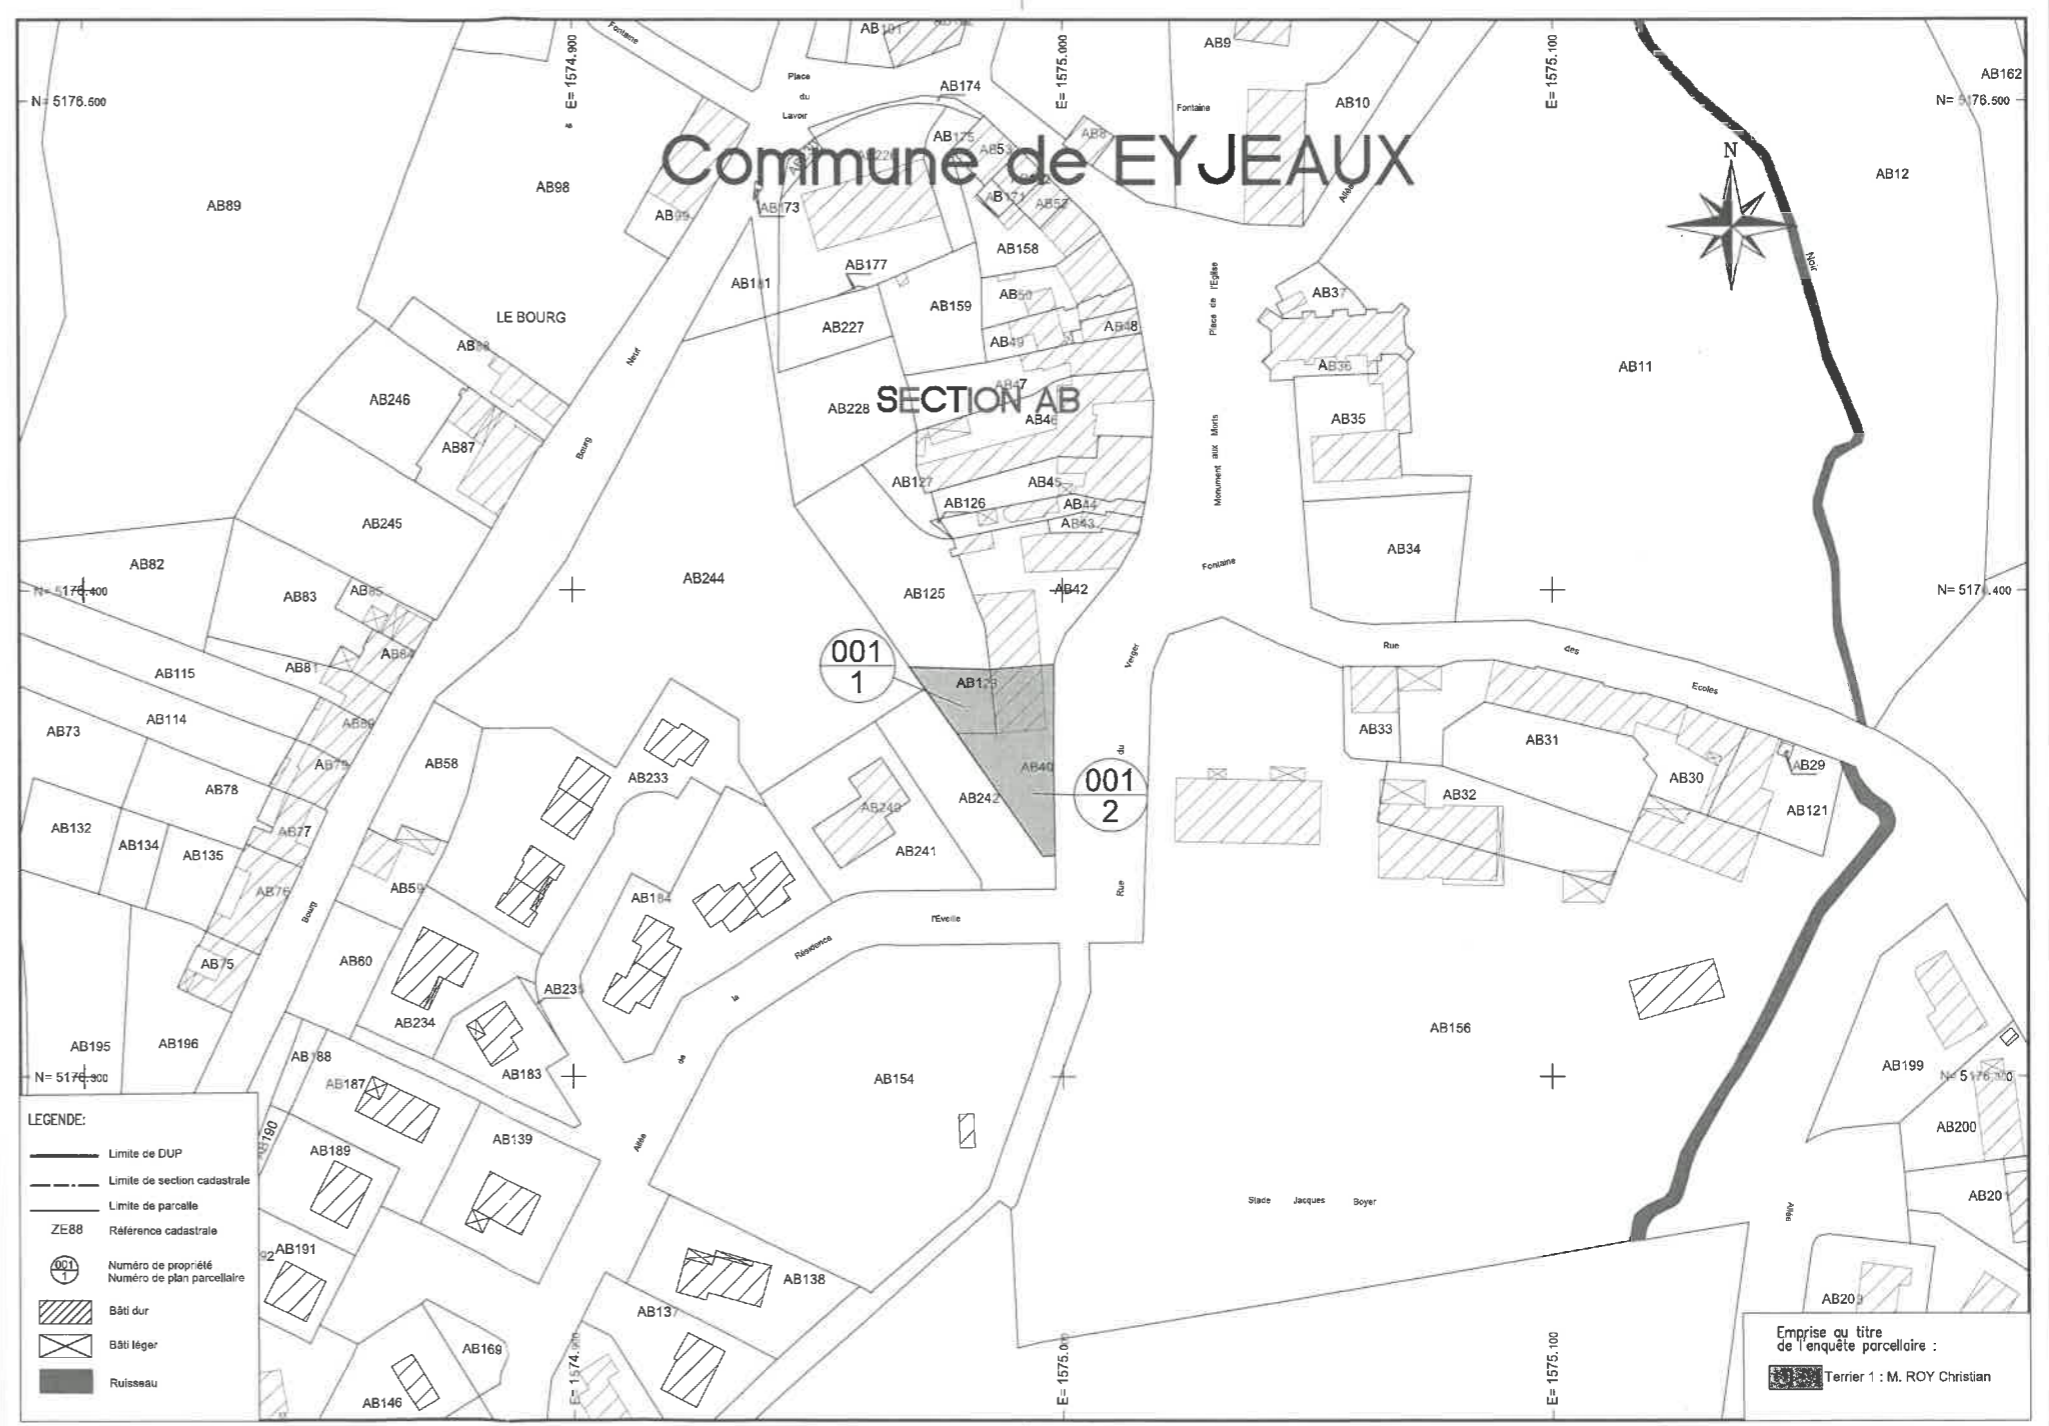

Emprise ou titre
 de l'enquête parcellaire :
 Terrier 1 : M. ROY Christian