




TABLEAU D'ASSEMBLAGE

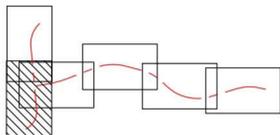

Légende :

-  Cours d'eau
-  Projet

 <p>PRÉFET DE LA RÉGION NOUVELLE-AQUITAINE</p>	<p>RN147 - MISE A 2x2 VOIES AU NORD DE LIMOGES</p> <p>Dossier projet</p>		 <p>setec</p> <p>Octobre 2023</p>					
	<p>Vue en plan 5/9</p>			<p>1 / 5 000</p>				
RN147	INT	PRO	GEM	TOT	-----	VP_05M	01031	B00

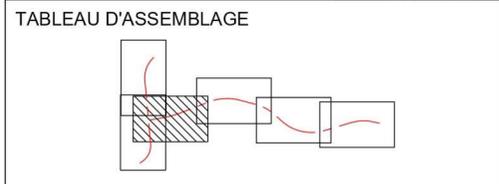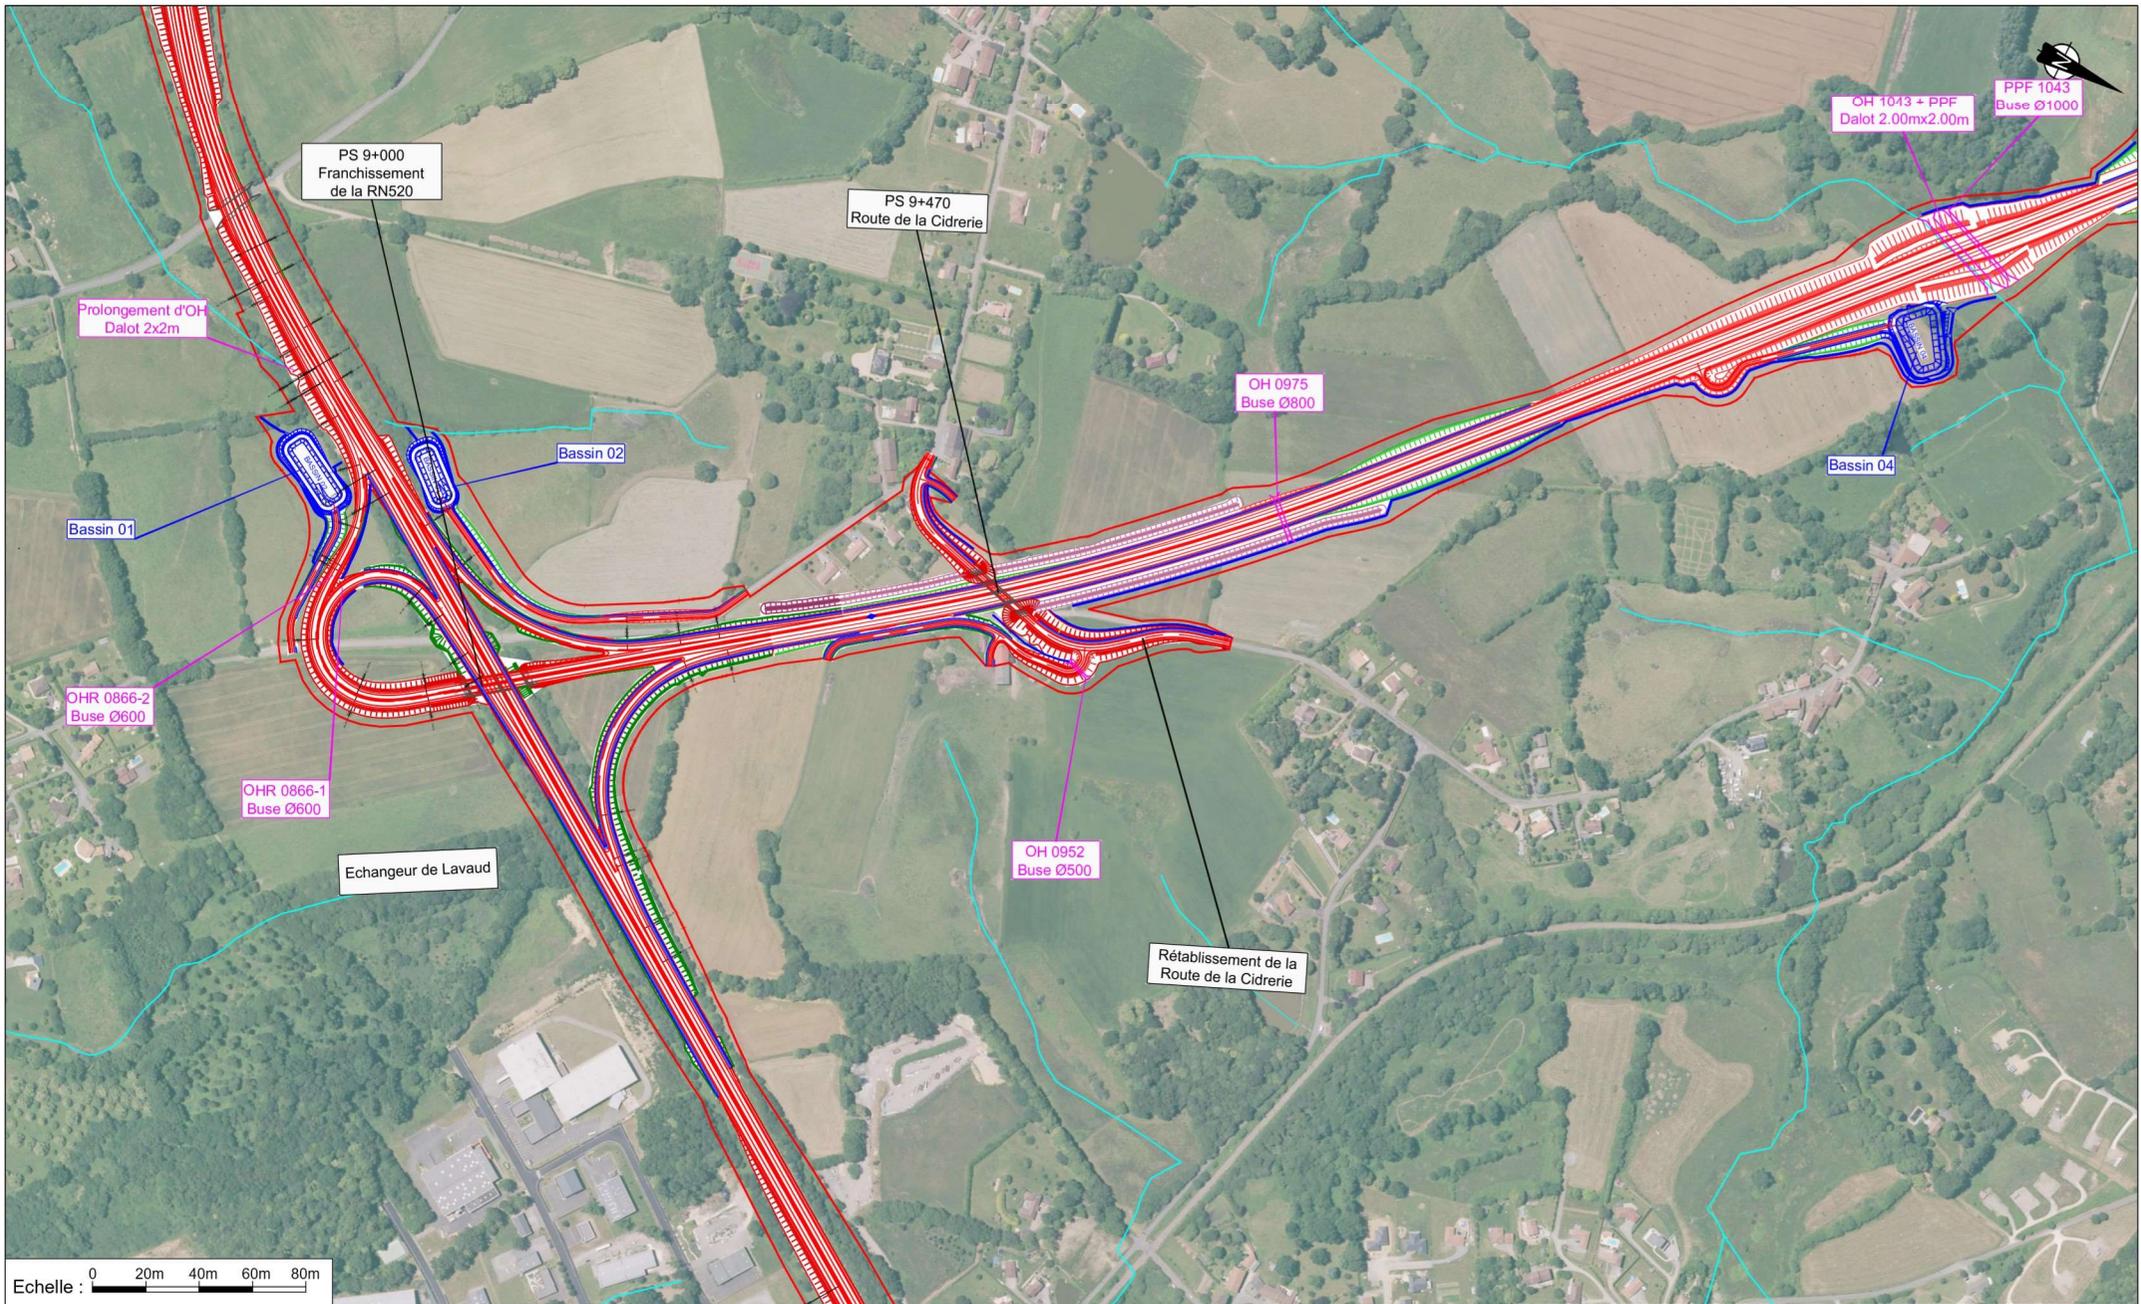

<p>PRÉFET DE LA RÉGION NOUVELLE-AQUITAINE</p>	<p>RN147 - MISE A 2x2 LIMOGES AU NORD DE LIMOGES</p> <p>Dossier projet</p>		<p>setec</p> <p>Octobre 2023</p>					
	<p>Vue en plan 6/9</p>			<p>1 / 5 000</p>				
RN147	INT	PRO	GEM	TOT	----	VP_05M	01031	B00