DEPARTEMENT DE LA HAUTE VIENNE

epfna
Établissement public foncier
de Nouvelle-Aquitaine

Création de réserves foncières pour le développement d'un écoquartier

Commune de LIMOGES

Indice	Nature des modifications	Date	Auteur	Verifié par
1	Modification du plan	17/10/2022	ABR	MAU
0	Réalisation du plan	10/11/2021	ABR	MAU

ECHELLE: 1/1000e	DATE: 17/10/2022	Dossier: NA1-20309	FICHIER : Plan parcellaire Limoges-Porte Ferrées.dwg

Plan Parcellaire Cadastral

COORDONNEES LAMBERT CC46	☒	NIVELLEMENT IGN 69	☐
COORDONNEES INDEPENDANTES	☐	NIVELLEMENT INDEPENDANT	☐

GEOFIT EXPERT

Atlanpole – Site de la Chantrerie
1, Route de Gachet – CS 90711
F – 44307 NANTES Cedex 3
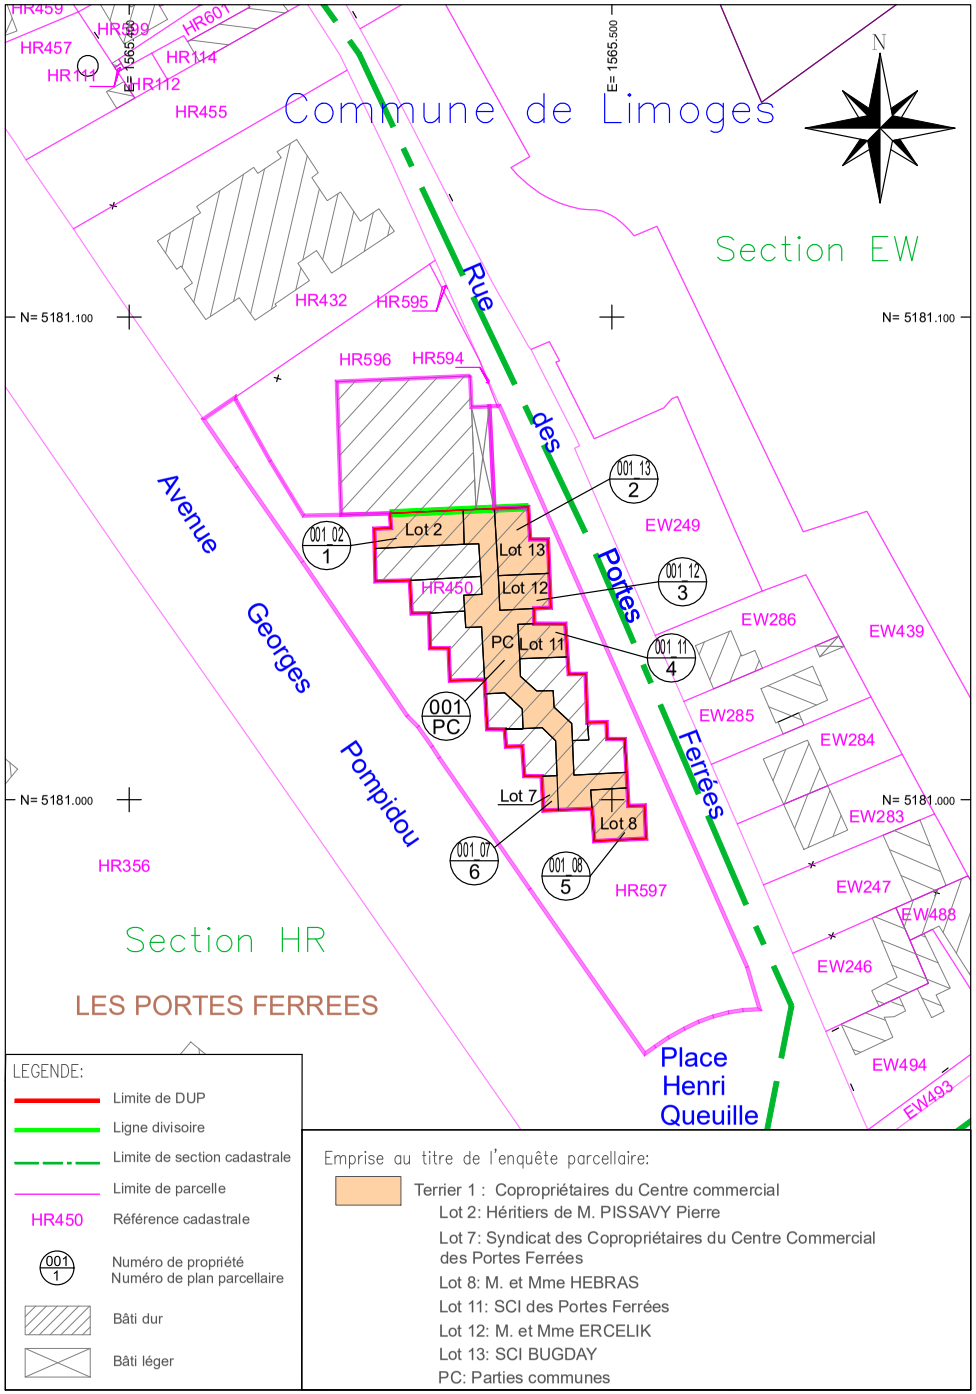
Tel. 02 40 68 54 52 – Fax. 02 51 13 56 60
E-mail : nantes@geofit-expert.fr