
Scieries du Limousin


PJ n°3 : Plan d'ensemble

Moissannes (87)

Un plan d'ensemble à l'échelle de 1/200 au minimum indiquant les dispositions projetées de l'installation ainsi que, jusqu'à 35 mètres au moins de celle-ci, l'affectation des constructions et terrains avoisinants ainsi que le tracé de tous les réseaux enterrés existants, les canaux, plans d'eau et cours d'eau

Requête pour une échelle plus réduite

Demande l'autorisation de joindre à la présente demande d'enregistrement des plans de masse à une échelle inférieure au 1/200

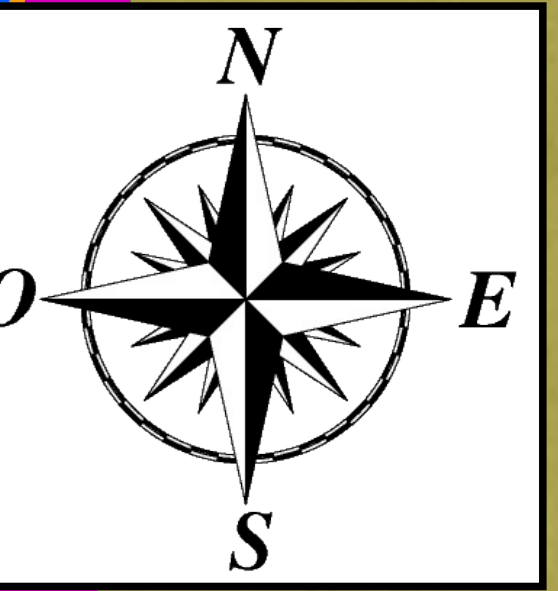

Légende - ICPE Scierie du Limousin

- Périmètre de l'installation ICPE
- Abords de l'installation (35m)
- Bâtiments industriels Scierie du Futur à construire
- Bâtiments Industriels Scierie du Limousin existants

Légende - Les abords de l'installation ICPE

- Bâtiments industriels existants
- Bâtiments d'habitation existants
- Bâtiments tertiaires existants
- Bâtiments agricoles existants
- Merlon existant
- Merlon à créer
- Cimetière
- Routes dép, Chemins ruraux et Voies communales

Légende - Urbanisme (Affectation des sols)

- Zone Aux - Constructibles destinées à l'activité
- Zone U - Constructibles destinées à l'habitat
- Zone inconstructible

Légende - Réseaux électriques


- Réseau souterrain privé existant (BT)
- Réseau souterrain public existant (BT)
- Réseau souterrain privé existant (15kV)
- Réseau souterrain privé à créer (15kV)
- Réseau aérien public existant (15kV)
- Réseau aérien public existant à enterrer (15kV)
- Réseau souterrain public existant (15kV)


Légende - Réseaux d'eau

- Réseau de collecte d'eaux pluviales existant
- Réseau de collecte d'eaux pluviales à créer
- Réseau eau potable privé existant
- Réseau eau potable privé à créer
- Réseau eau potable public existant
- Réseau eau industrielle privé existant
- Réseau eau industrielle public existant
- Réserves eau incendie existantes
- Réserves eau incendie à créer
- Réserve eau incendie communale
- Citermes eau industrielle et réserves eau incendie existantes
- Citermes récupération eaux pluviales existantes
- Citermes récupération eaux pluviales à créer
- Bassin collecte eaux pluviales
- Séparateur d'hydrocarbures

Légende - Réseaux de communication

- Réseau de fibre optique privé existant
- Réseau de fibre optique privé à créer
- Réseau de fibre optique public existant
- Réseau téléphonique Orange existant

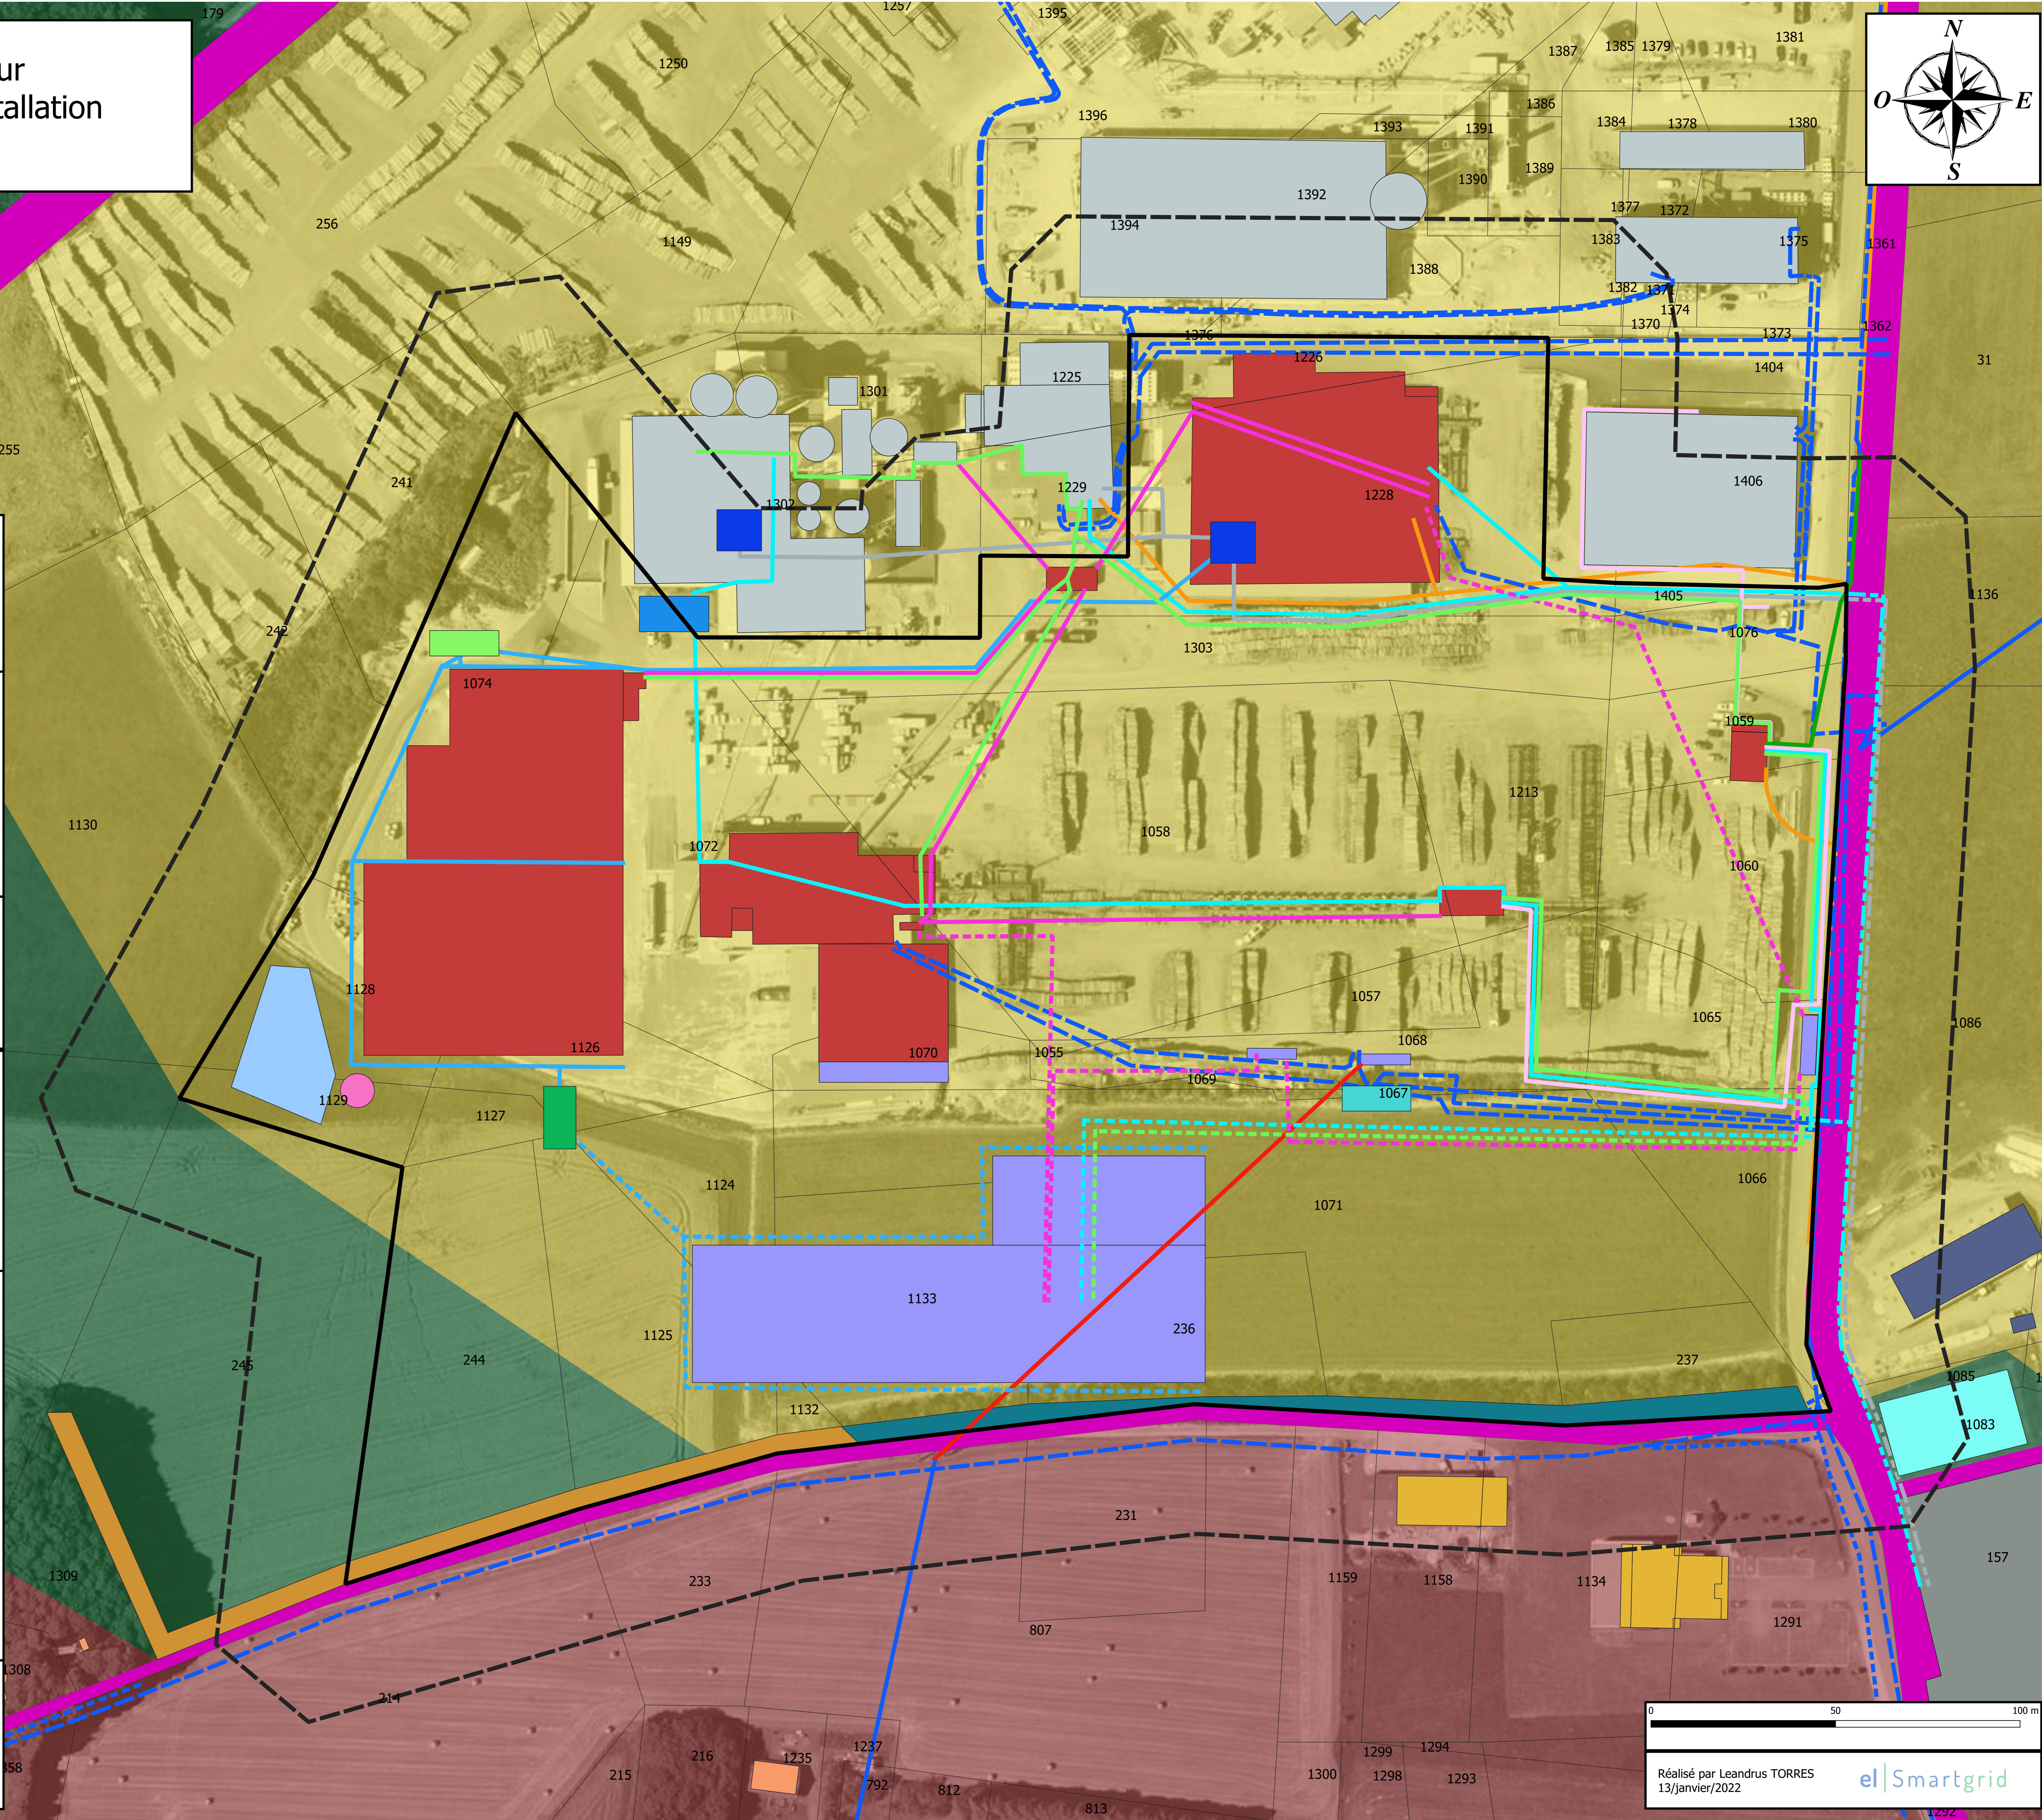

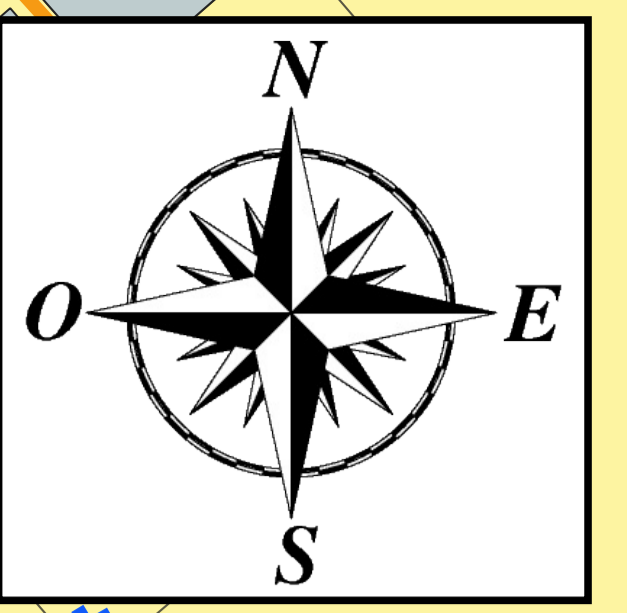

Légende - ICPE Scierie du Limousin

- Périmètre de l'installation ICPE
- Abords de l'installation (35m)
- Bâtiments industriels Scierie du Futur à construire
- Bâtiments Industriels Scierie du Limousin existants

Légende - Les abords de l'installation ICPE

- Bâtiments industriels existants
- Bâtiments d'habitation existants
- Bâtiments tertiaires existants
- Bâtiments agricoles existants
- Merlon existant
- Merlon à créer
- Cimetière
- Routes dép, Chemins ruraux et Voies communales

Légende - Urbanisme (Affectation des sols)

- Zone AuX - Constructibles destinées à l'activité
- Zone U - Constructibles destinées à l'habitat
- Zone inconstructible

Légende - Réseaux électriques



- Réseau souterrain privé existant (BT)
- Réseau souterrain public existant (BT)
- Réseau souterrain privé existant (15kV)
- Réseau souterrain privé à créer (15kV)
- Réseau aérien public existant (15kV)
- Réseau aérien public existant à enterrer (15kV)
- Réseau souterrain public existant (15kV)



Légende - Réseaux d'eaux

- Réseau de collecte d'eaux pluviales existant
- Réseau de collecte d'eaux pluviales à créer
- Réseau eau potable privé existant
- Réseau eau potable privé à créer
- Réseau eau potable public existant
- Réseau eau industrielle privé existant
- Réseau eau industrielle public existant
- Réserves eau incendie existantes
- Réserves eau incendie à créer
- Réserve eau incendie communale
- Ombres eau industrielle et réserves eau incendie existantes
- Ombres récupération eaux pluviales existantes
- Ombres récupération eaux pluviales à créer
- Bassin collecte eaux pluviales
- Séparateur d'hydrocarbures

Légende - Réseaux de communication

- Réseau de fibre optique privé existant
- Réseau de fibre optique privé à créer
- Réseau de fibre optique public existant
- Réseau téléphonique Orange existant

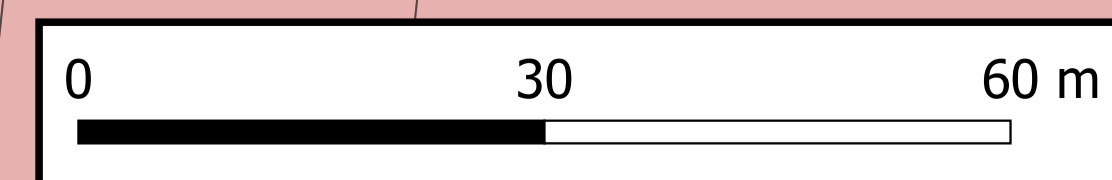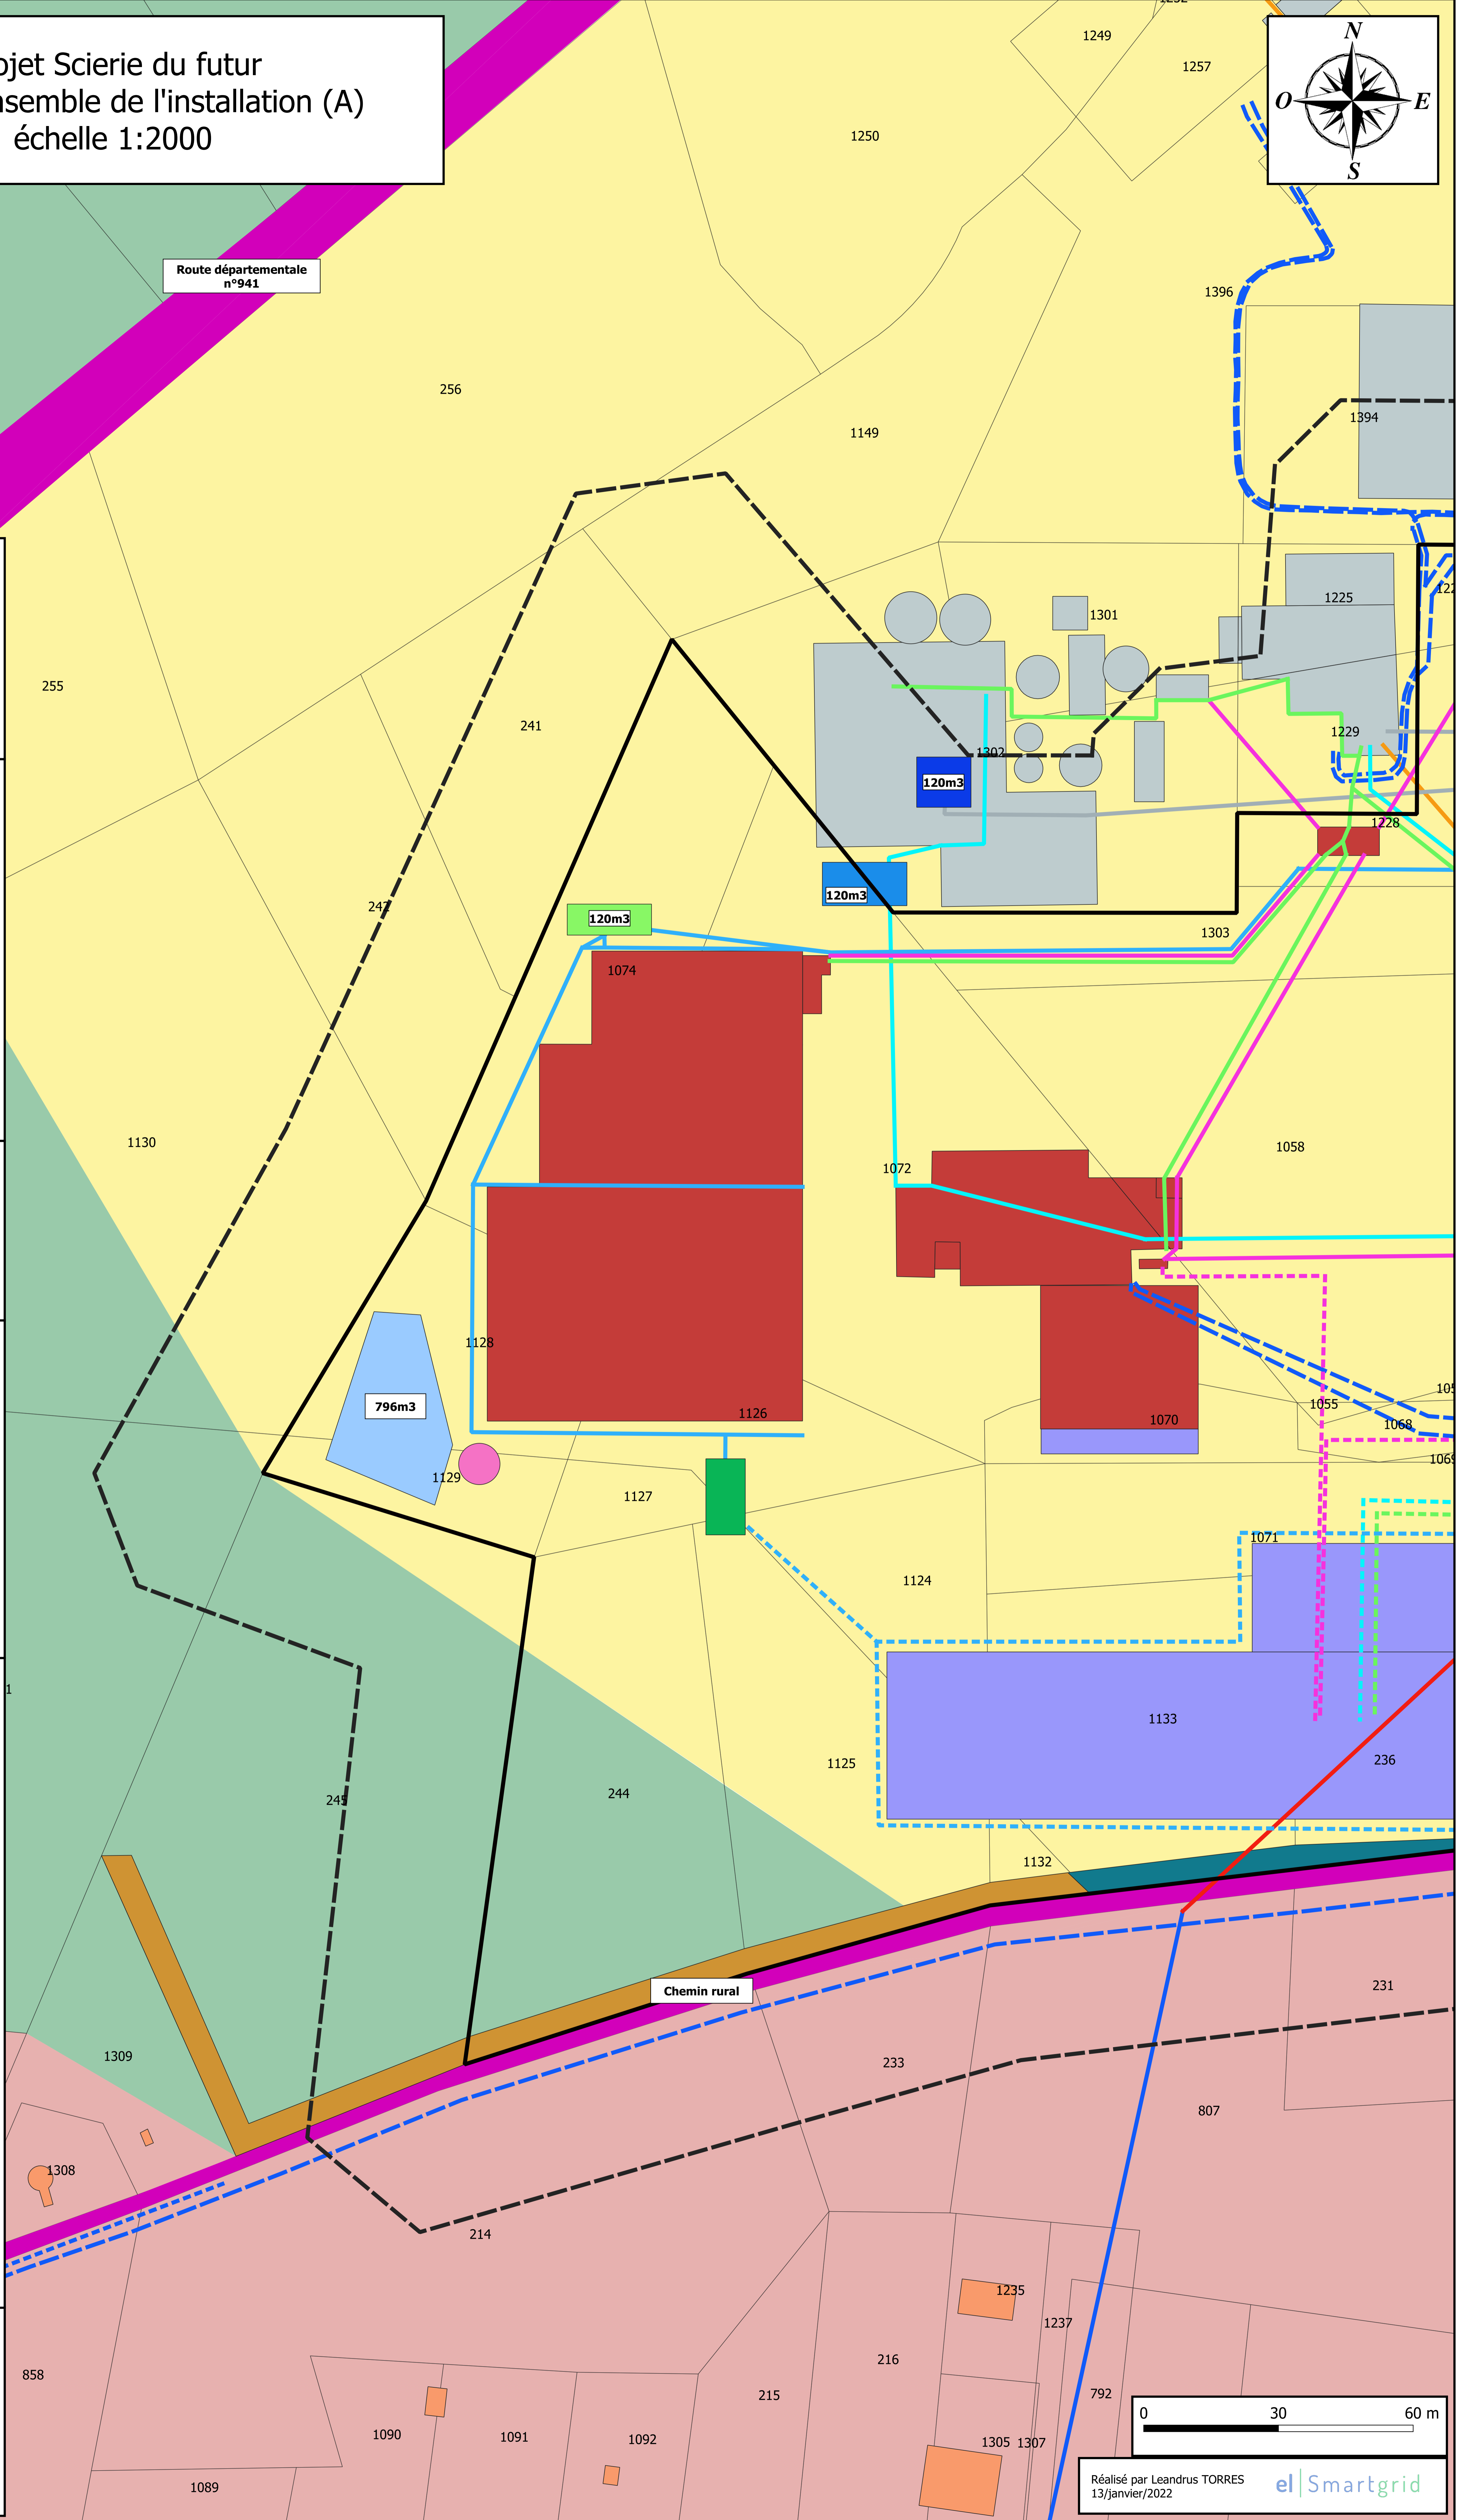

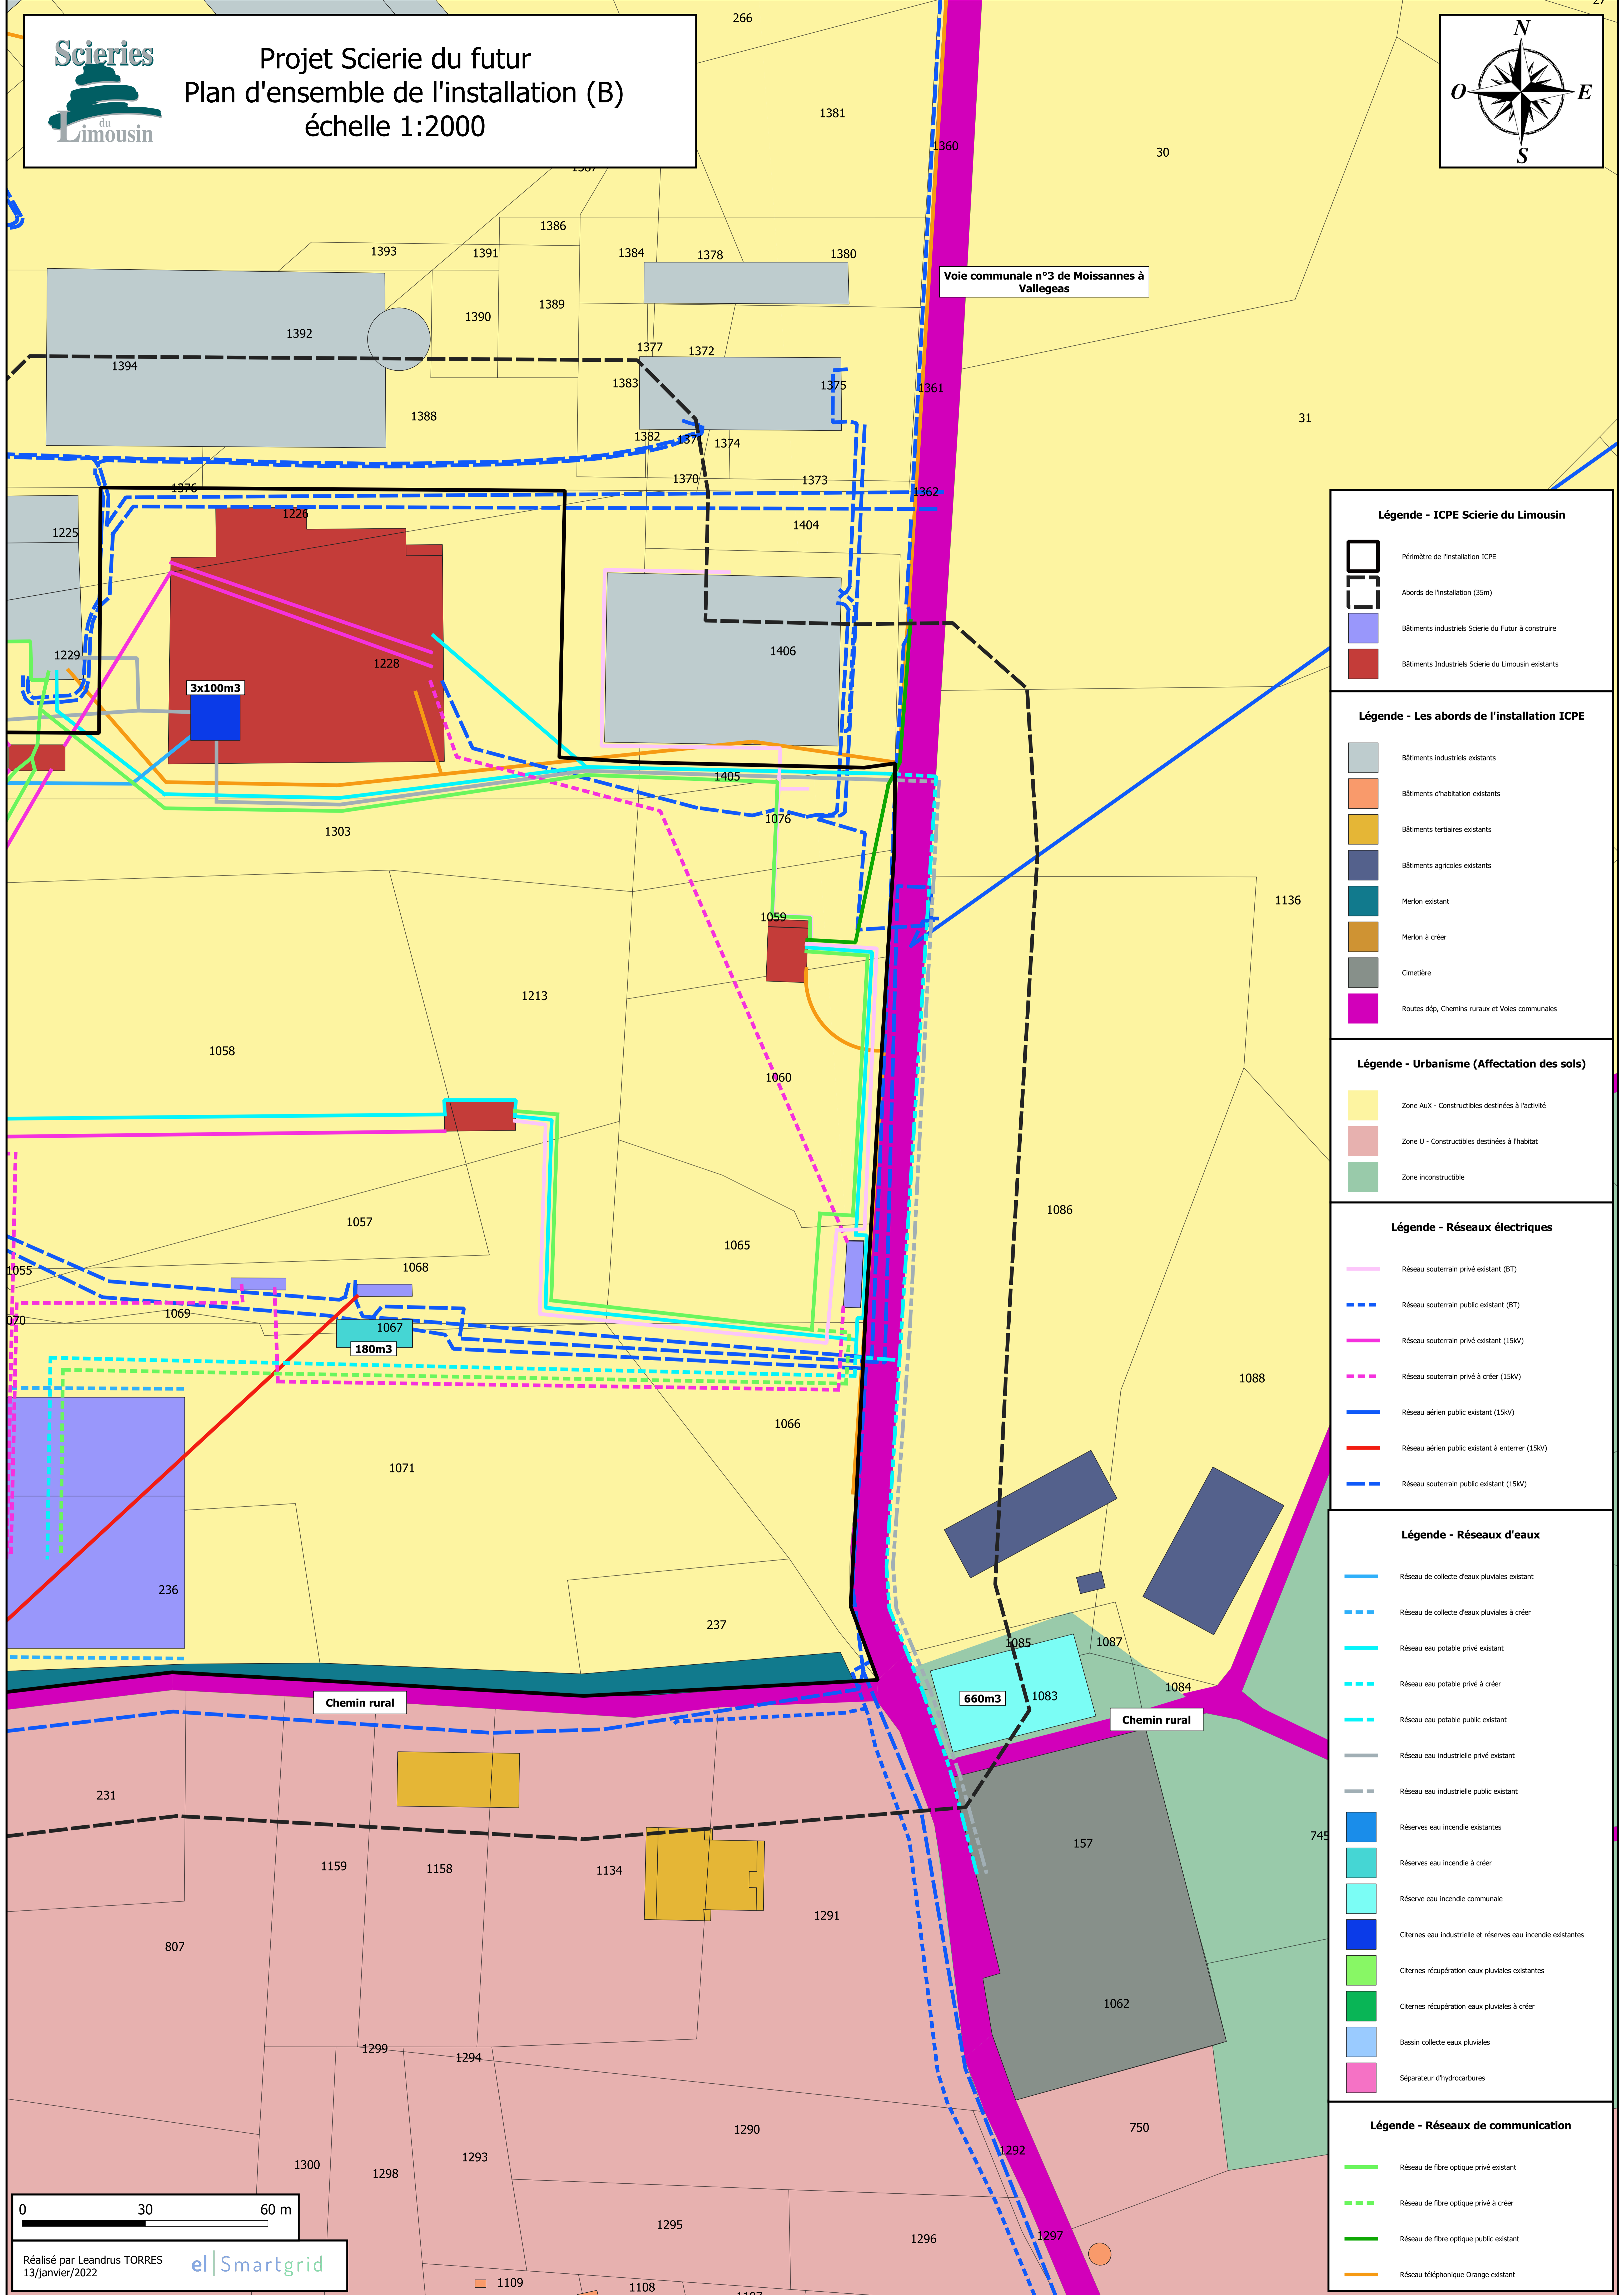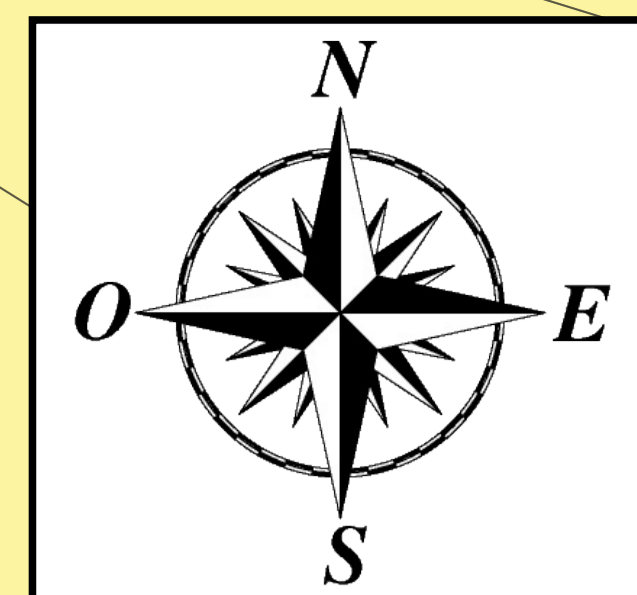

Légende - ICPE Scierie du Limousin

- Périmètre de l'installation ICPE
- Abords de l'installation (35m)
- Bâtiments industriels Scierie du Futur à construire
- Bâtiments Industriels Scierie du Limousin existants

Légende - Les abords de l'installation ICPE

- Bâtiments industriels existants
- Bâtiments d'habitation existants
- Bâtiments tertiaires existants
- Bâtiments agricoles existants
- Merlon existant
- Merlon à créer
- Cimetière
- Routes dépt, Chemins ruraux et Voies communales

Légende - Urbanisme (Affectation des sols)

- Zone Aux - Constructibles destinées à l'activité
- Zone U - Constructibles destinées à l'habitat
- Zone inconstructible

Légende - Réseaux électriques

- Réseau souterrain privé existant (BT)
- Réseau souterrain public existant (BT)
- Réseau souterrain privé existant (15kV)
- Réseau souterrain privé à créer (15kV)
- Réseau aérien public existant (15kV)
- Réseau aérien public existant à enterrer (15kV)
- Réseau souterrain public existant (15kV)

Légende - Réseaux d'eaux

- Réseau de collecte d'eaux pluviales existant
- Réseau de collecte d'eaux pluviales à créer
- Réseau eau potable privé existant
- Réseau eau potable privé à créer
- Réseau eau potable public existant
- Réseau eau industrielle privé existant
- Réseau eau industrielle public existant
- Réserves eau incendie existantes
- Réserves eau incendie à créer
- Réserve eau incendie communale
- Citermes eau industrielle et réserves eau incendie existantes
- Citermes récupération eaux pluviales existantes
- Citermes récupération eaux pluviales à créer
- Bassin collecte eaux pluviales
- Séparateur d'hydrocarbures

Légende - Réseaux de communication

- Réseau de fibre optique privé existant
- Réseau de fibre optique privé à créer
- Réseau de fibre optique public existant
- Réseau téléphonique Orange existant

